


ZAŁĄCZNIK


do uchwały Nr/09
Rady Miasta Szczecin z dnia2009 r.
w sprawie przystąpienia do sporządzenia zmiany
Miejscowego planu zagospodarowania przestrzennego
„Nowe Miasto - Potulicka” w Szczecinie
pod nazwą "Nowe Miasto - Potulicka 4"

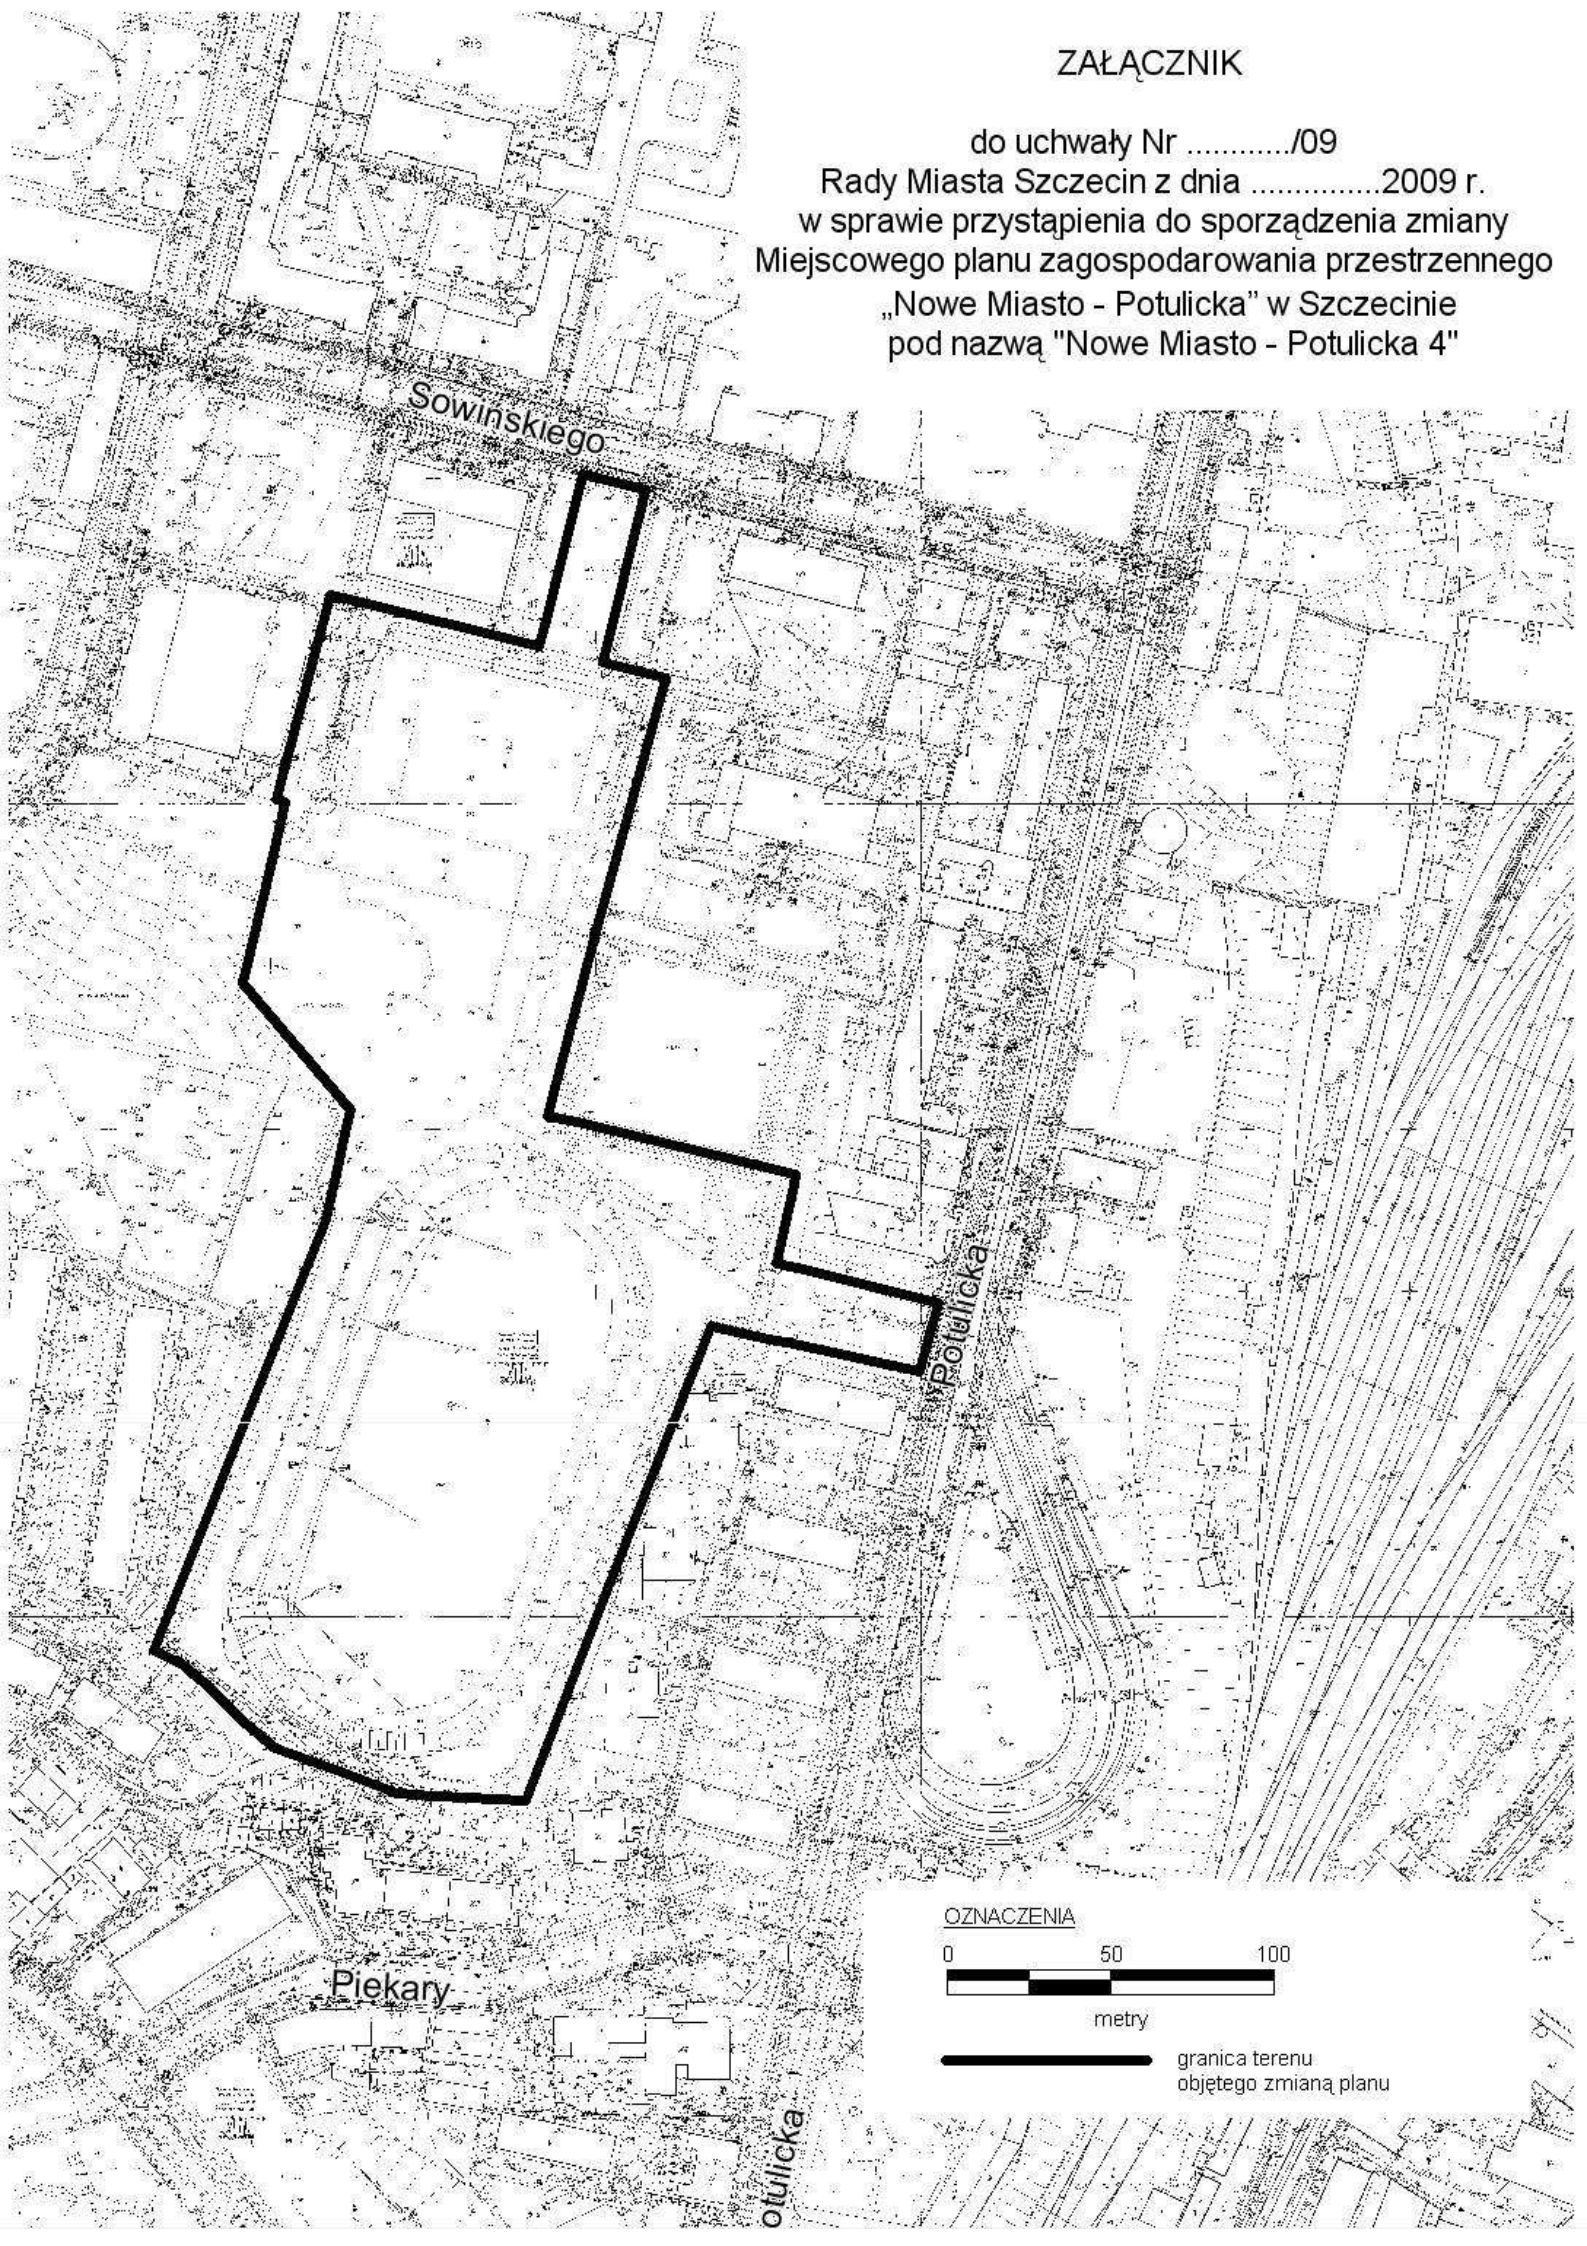

OZNACZENIA



metry

 granica terenu objętego zmianą planu