


TYTUŁ OPERACJAMA: Wymiana dźwigu osobowego w istn. szybie PB - ARCHITEKTURA	
OBJEKT: BUDYNEK BIUROWO-USŁUGOWY Szczecin al. Woj. Polskiego 63	DATA: 10.2006
SKALA: 1:100	TYTUŁ: RZUT fragm. PRZEKROJU
PROJEKTANT: mgr inż. arch. Iwona Trzaska Nr uprawnień: 143/Sz/82	SPRAWDZIŁ: mgr inż. arch. Barbara Garncajz Nr uprawnień: 127/Sz/88
PROJEKTANT: mgr inż. Irina Ciesielska Nr uprawnień: 198/Sz/76	SPRAWDZIŁ: mgr inż. Irina Ciesielska Nr uprawnień: 198/Sz/76
SPRAWDZIŁ: mgr inż. Gustaw Kordas Nr uprawnień: 137Sz/72	9.

20.0	Płyta żelbetowa
-	Izol. p.-wilgoc.
B20(C16/20)	
80.0	Posypka-zwirowo-piask. Id0.5

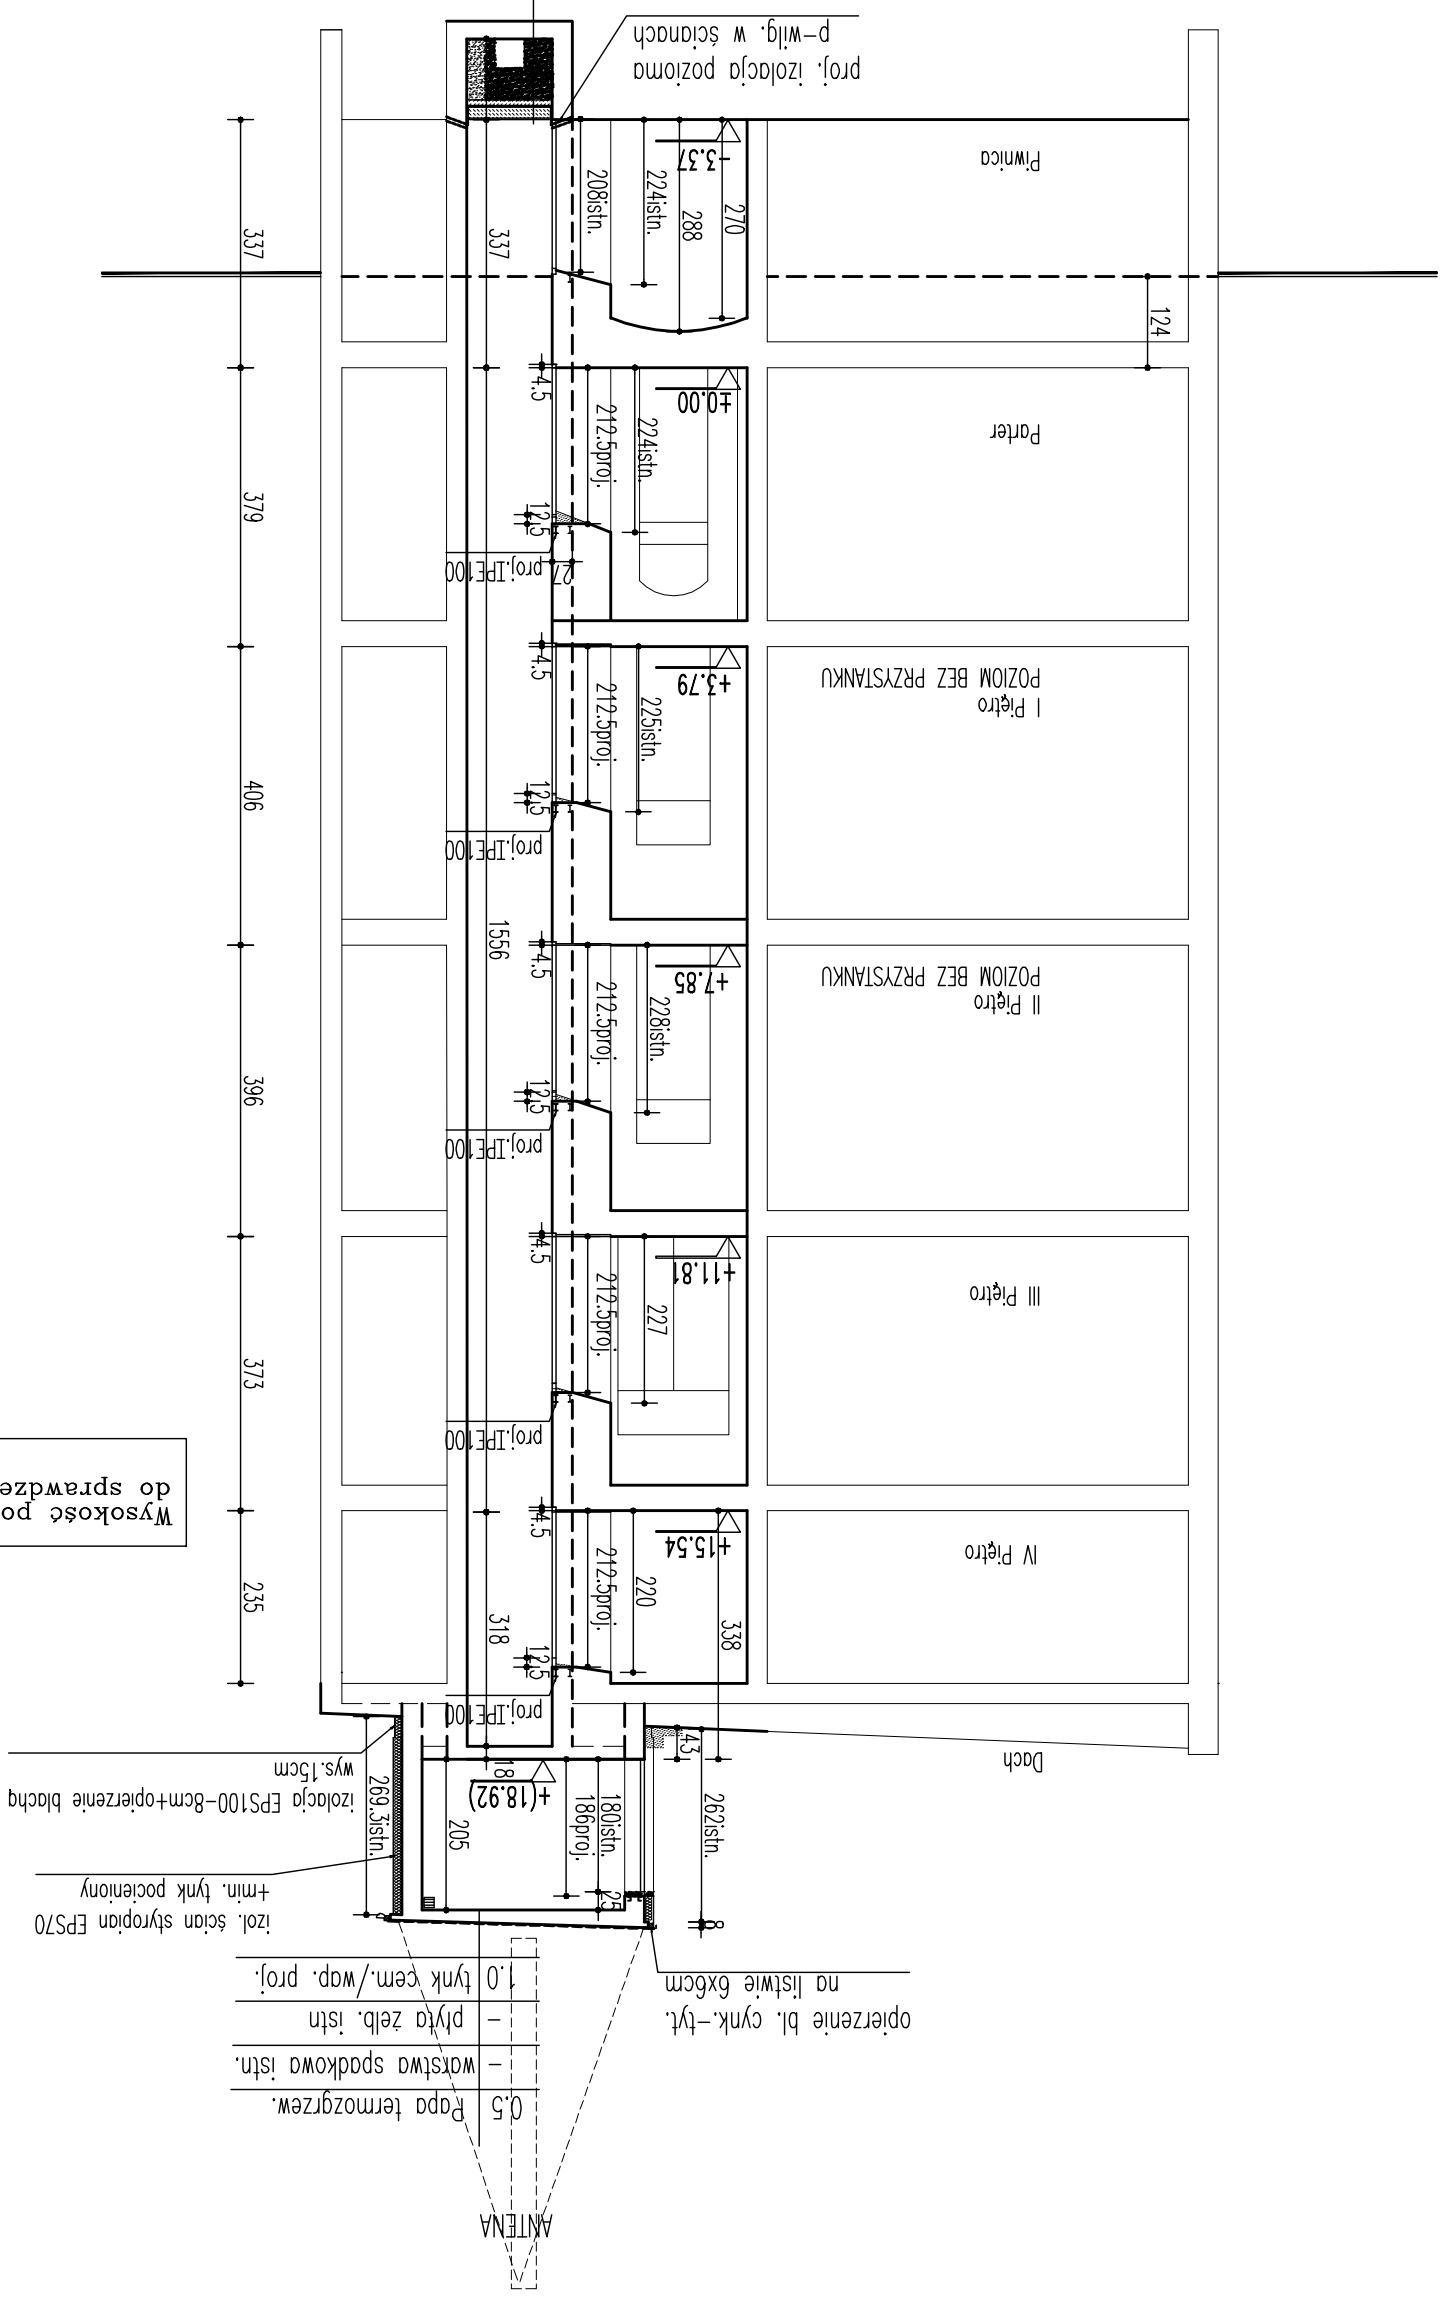

0.5	Rapa termoizolacyjna
-	warstwa spadkowa istn.
-	płyta żelb. istn.
1.0	tynk cem./wap. proj.

Wysokość podnoszenia przed zamówieniem urzędzenia