


IV PIĘTRO

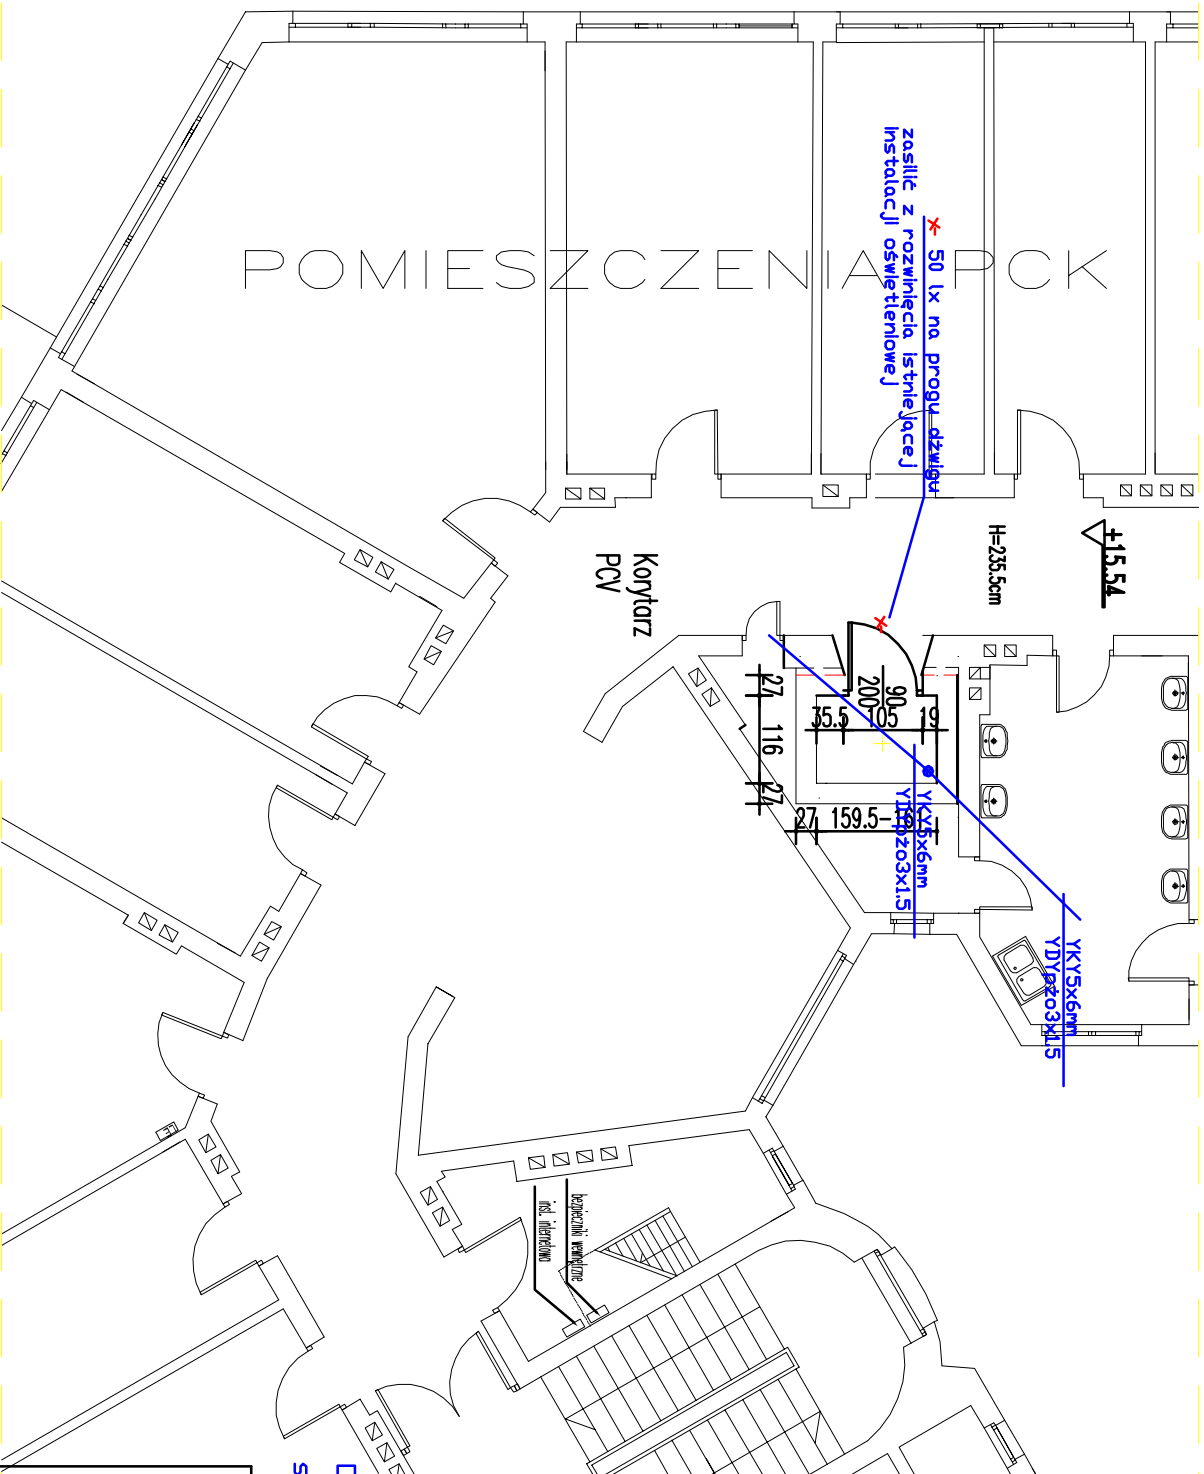

Ochrona przeciwporażeniowa przez samoczynne wylaczenie zasilania.

<b>TYPYŁ OPRACOWANIA:</b>	
Wymiana dzwigu osobowego w istn. szybie PB - INSTALACJE ELEKTRYCZNE	
<b>OBIEKT:</b>	BUDYNEK BIUROWO-USLUGOWY Szczecin al. Woj. Polskiego 63
<b>DATA:</b>	10.2008
<b>TYTUŁ:</b>	RZUT fragm. IV PIĘTRO
<b>SKALA:</b>	1:100
<b>PROJEKTANT:</b>	mgr inż. Hanna Wiaszczuk
<b>NR DRS:</b>	
<b>OPRACOWANIE:</b>	Nr uprawnień: 23/Sz/94
<b>OPRACOWANIE:</b>	mgr inż. Aleksander Wiczorkiewicz
<b>Nr uprawnień:</b>	127/Sz/08

E/7