




ZAŁĄCZNIK

do uchwały Nr
Rady Miasta Szczecin z dnia
w sprawie przystąpienia do sporządzenia zmiany
Miejscowego planu zagospodarowania przestrzennego
„Nowe Miasto - Potulicka” w Szczecinie
pod nazwą "Nowe Miasto - Potulicka 3"

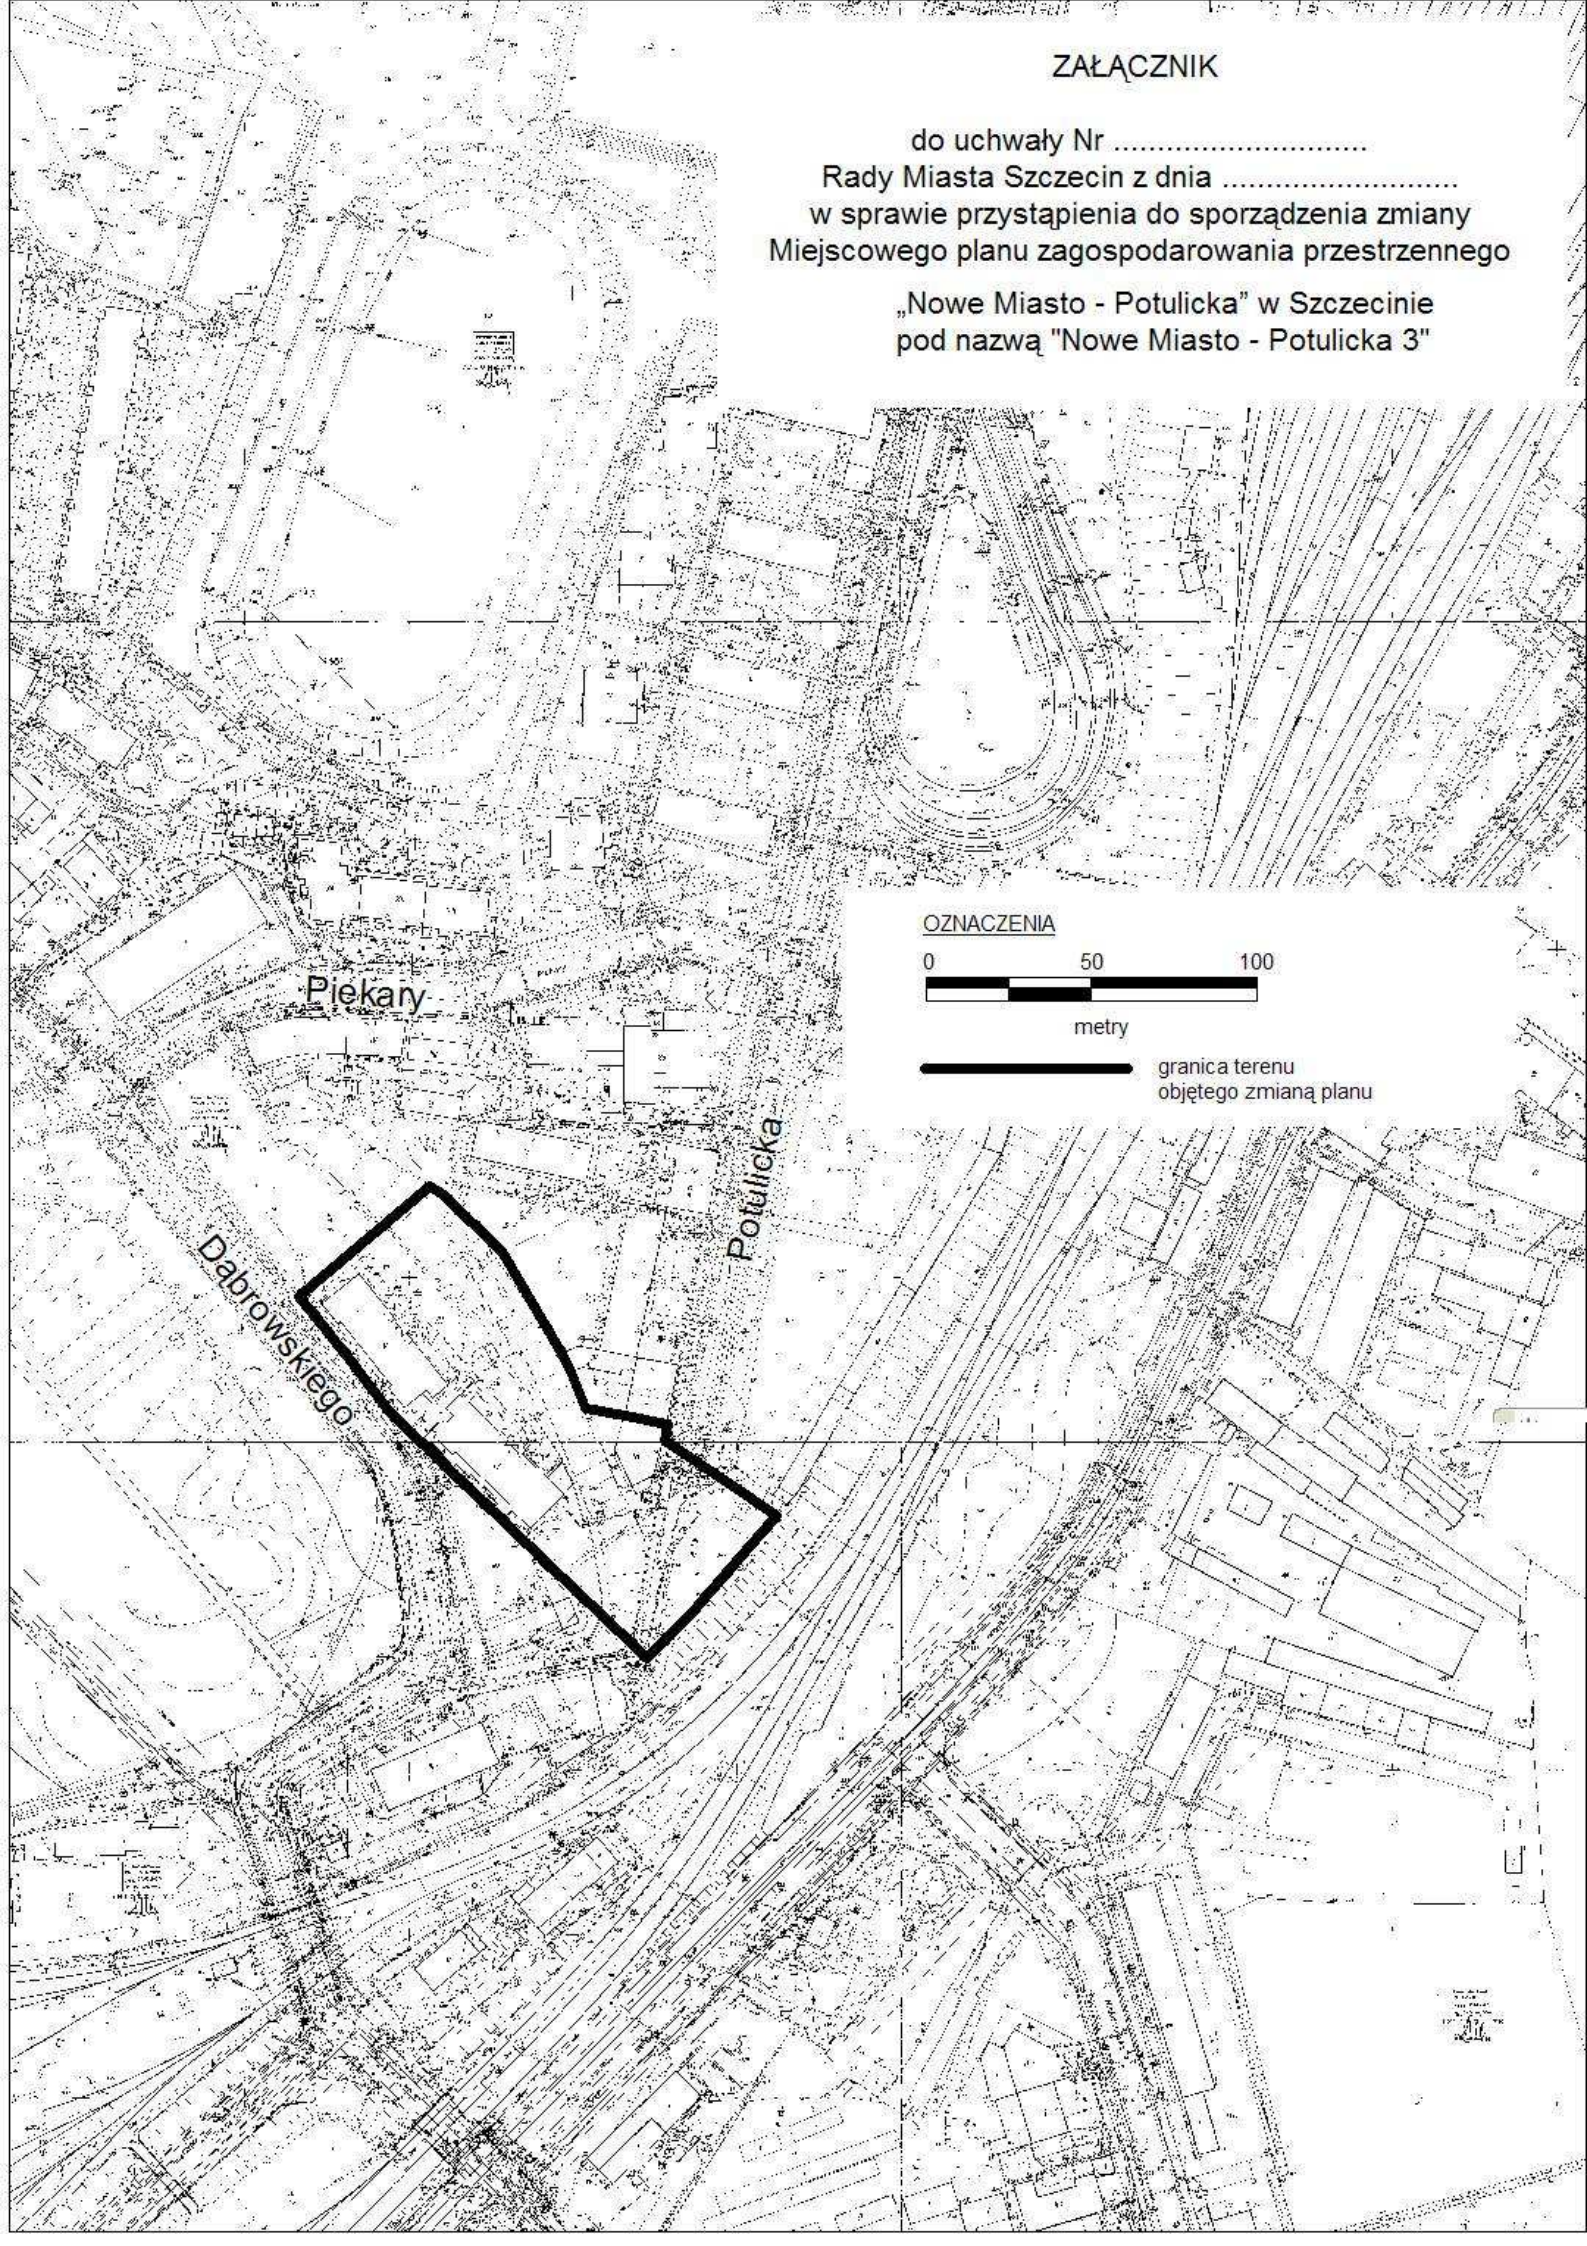

OZNACZENIA

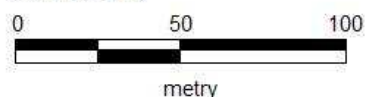

 granica terenu
objętego zmianą planu