


MIASTO SZCZECIN SKALA 1:500
Ostrzeżenie:
 Kopia mapy na papierze nie zapewnia
 wiarygodności jej treści

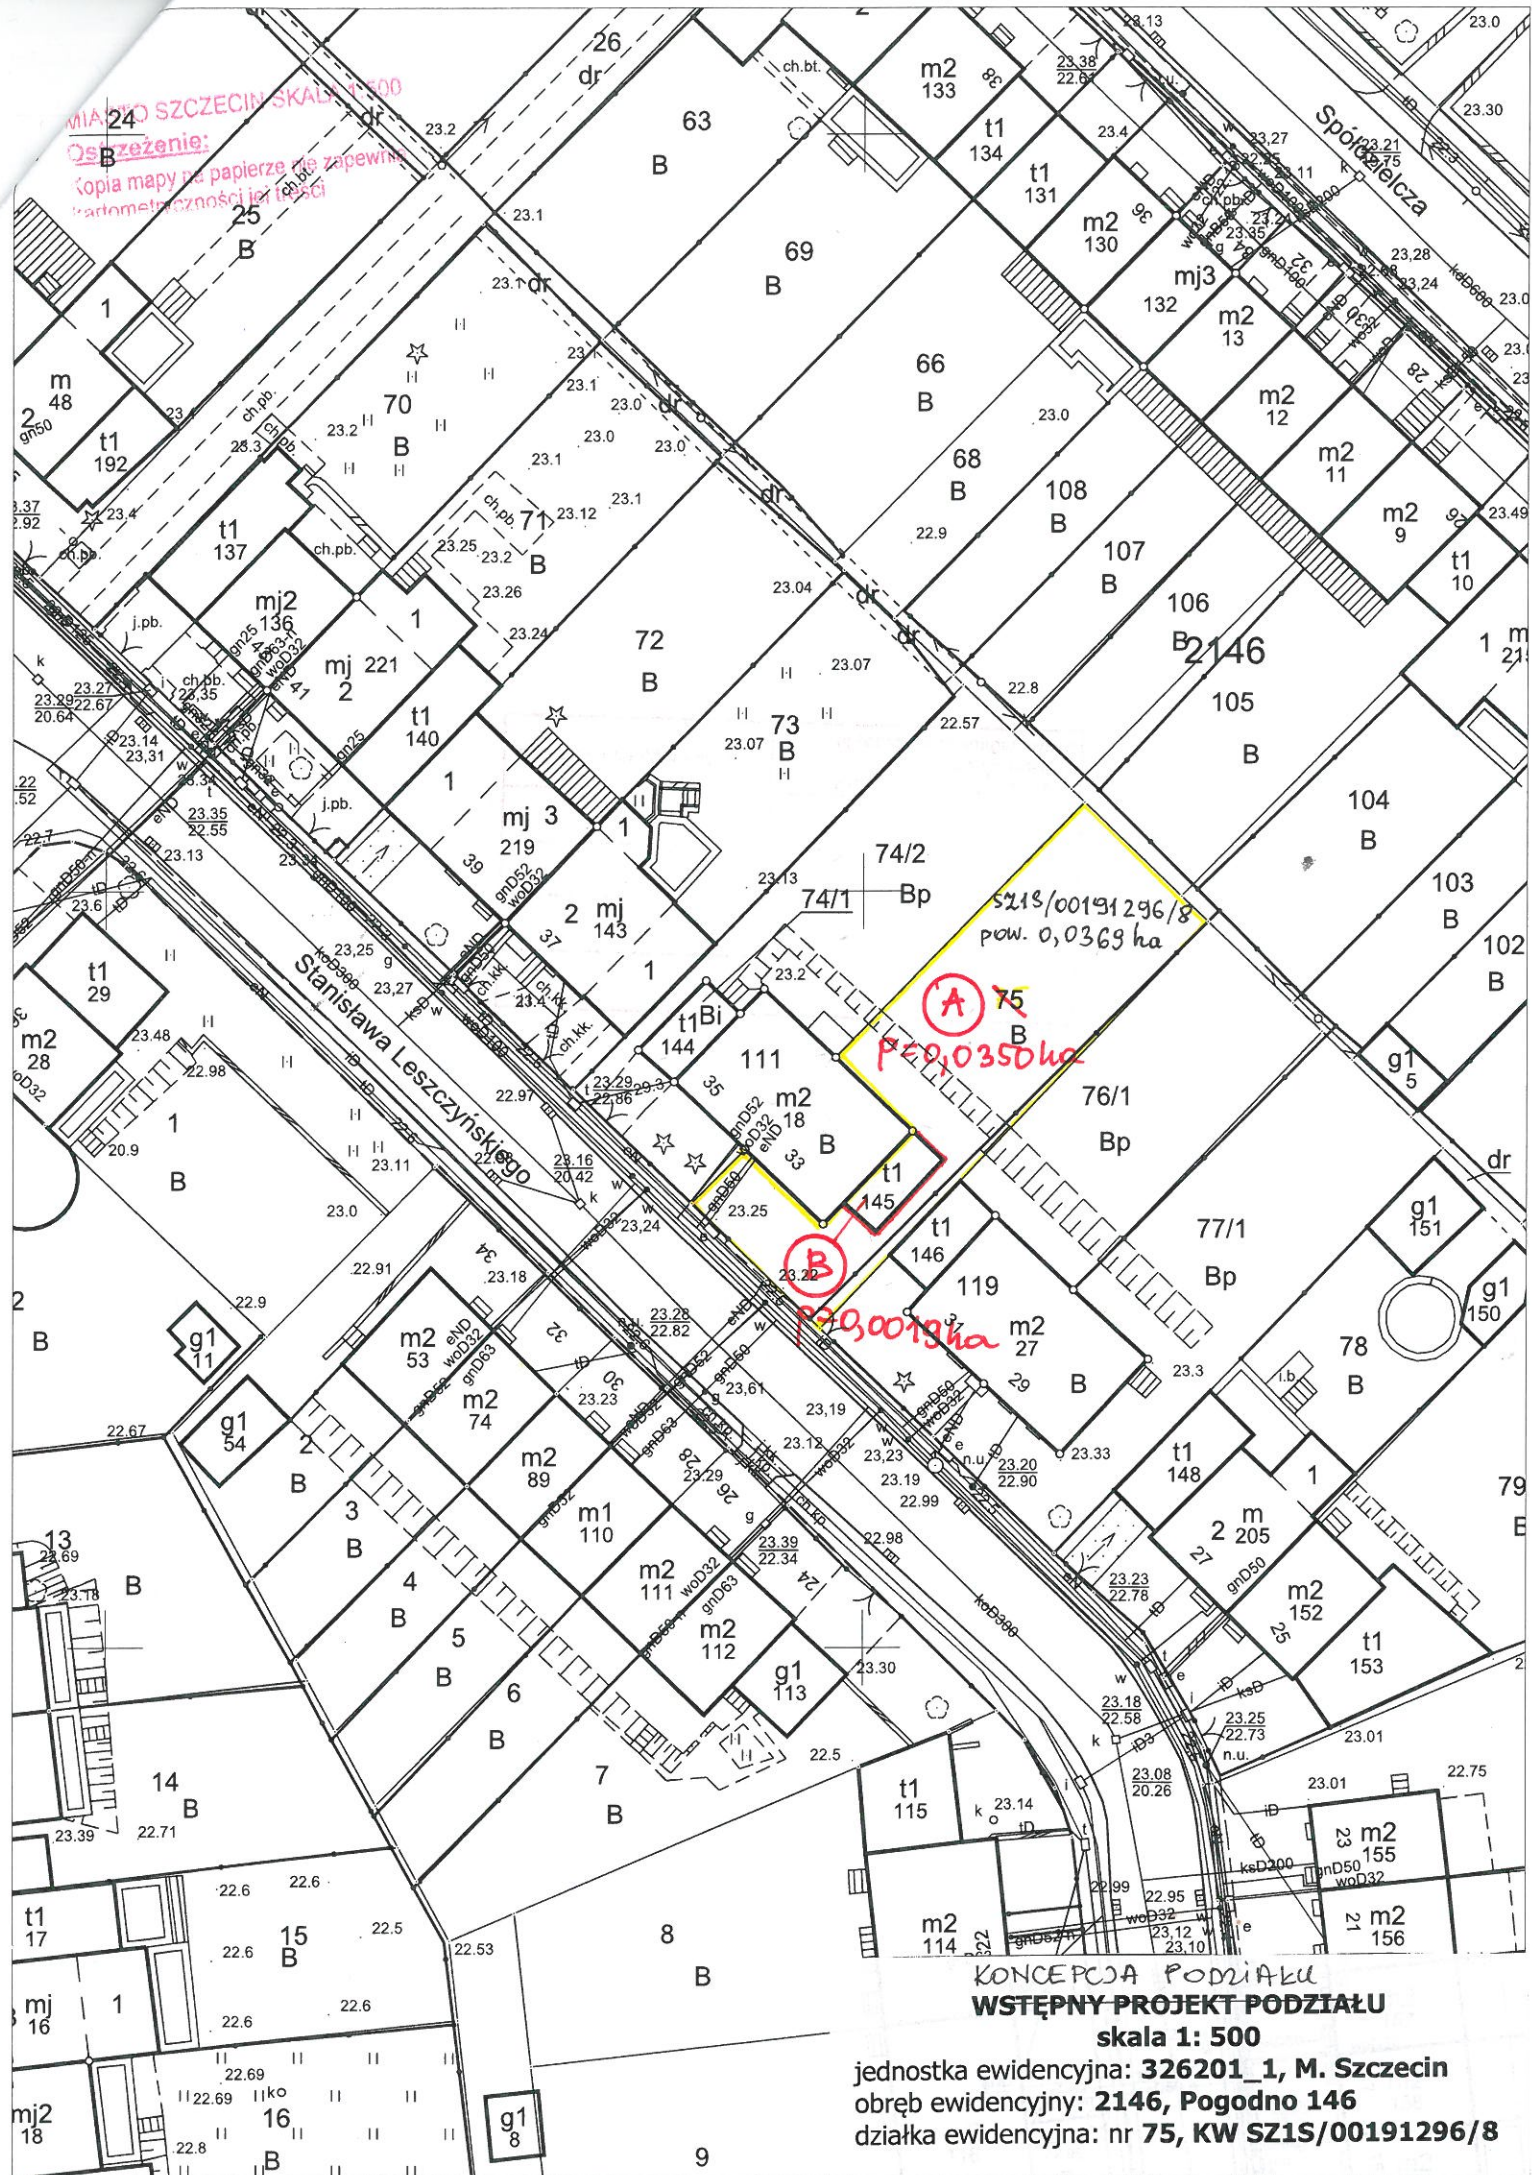

KONCEPCJA PODZIAŁU
 WSTĘPNY PROJEKT PODZIAŁU
 skala 1: 500

jednostka ewidencyjna: 326201_1, M. Szczecin
 obręb ewidencyjny: 2146, Pogodno 146
 działka ewidencyjna: nr 75, KW SZ15/00191296/8