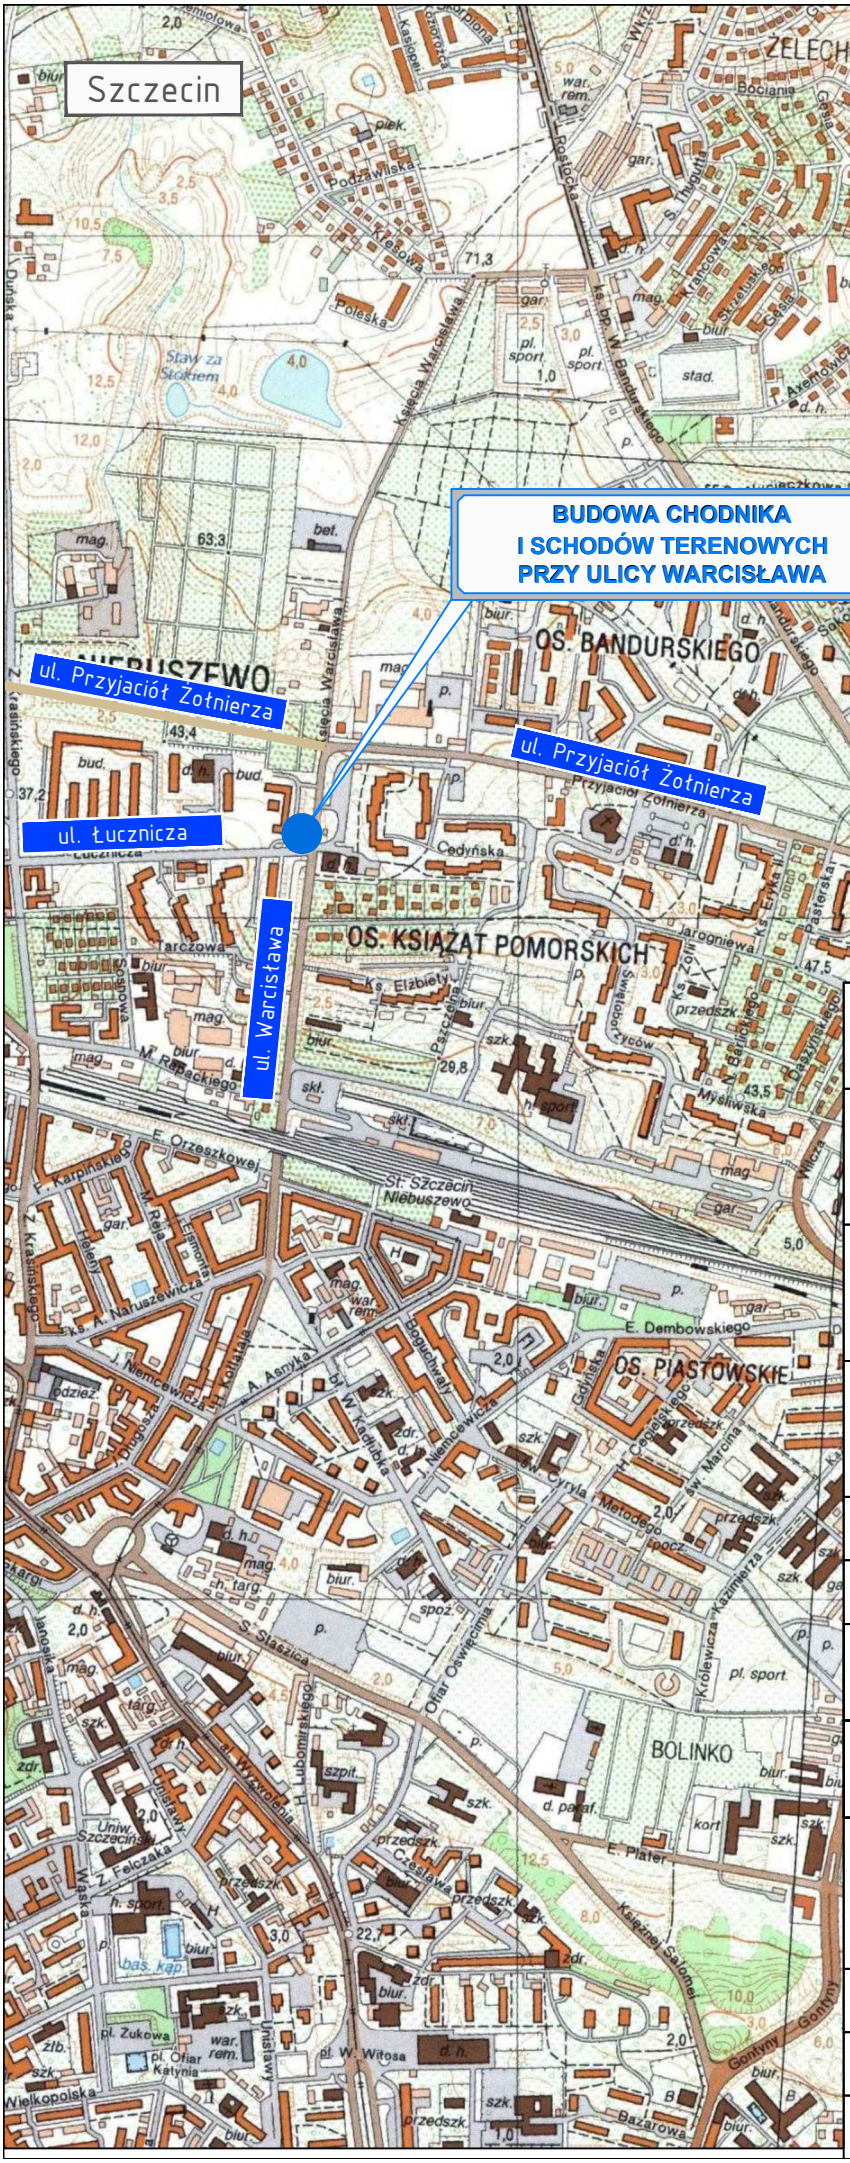


NAZWA PROJEKTU

Budowa chodnika wraz ze schodami terenowymi, na działkach ewid. nr: 7/17, 7/18, 7/50 obręb 3029, przy ul. Warcisława w Szczecinie.

LOKALIZACJA INWESTYCJI

ulica: Warcisława
dz. ewid. nr: 7/17, 7/18, 7/50 obręb: 3029
Gmina Miasto Szczecin
woj. zachodniopomorskie

INWESTOR

Gmina Miasto Szczecin
Wydział Inwestycji Miejskich
Plac Armii Krajowej 1
70-456 Szczecin

JEDNOSTKA PROJEKTOWA

DROVIA Bogdan Bloch
ul. Grafitowa 45/4, 72-006 Mierzyn
T: 0 608 37 63 55, E: info@drovia.pl
www.drovia.pl

drovia

BRANŻA

DROGOWA

FAZA PROJEKTU

PROJEKT BUDOWLANY

| PROJEKTOWAŁ | PODPIS |
|---|---|
| mgr inż. BOGDAN BLOCH<br>upr. bud. ZAP/0051/POOD/12<br>specjalność: drogowa | |
| **OPRACOWAŁA** | **PODPIS** |
| inż. ANNA HANĆ | |

NAZWA RYSUNKU

PLAN ORIENTACYJNY

| DATA | NR PROJEKTU |
|---|---|
| 03.2017 | 130/2017 |
| ROZMIAR / SKALA | NR RYSUNKU |
| A4 / 1:500 | D 01 |

Żadna część niniejszego rysunku nie może być kopiowana w żadnej formie ani żadnymi metodami ręcznymi, mechanicznymi i elektronicznymi łącznie z wykorzystaniem systemów przetwarzania i odtwarzania informacji bez pisemnej zgody Wykonawcy. Wszelkie prawa zastrzeżone.