
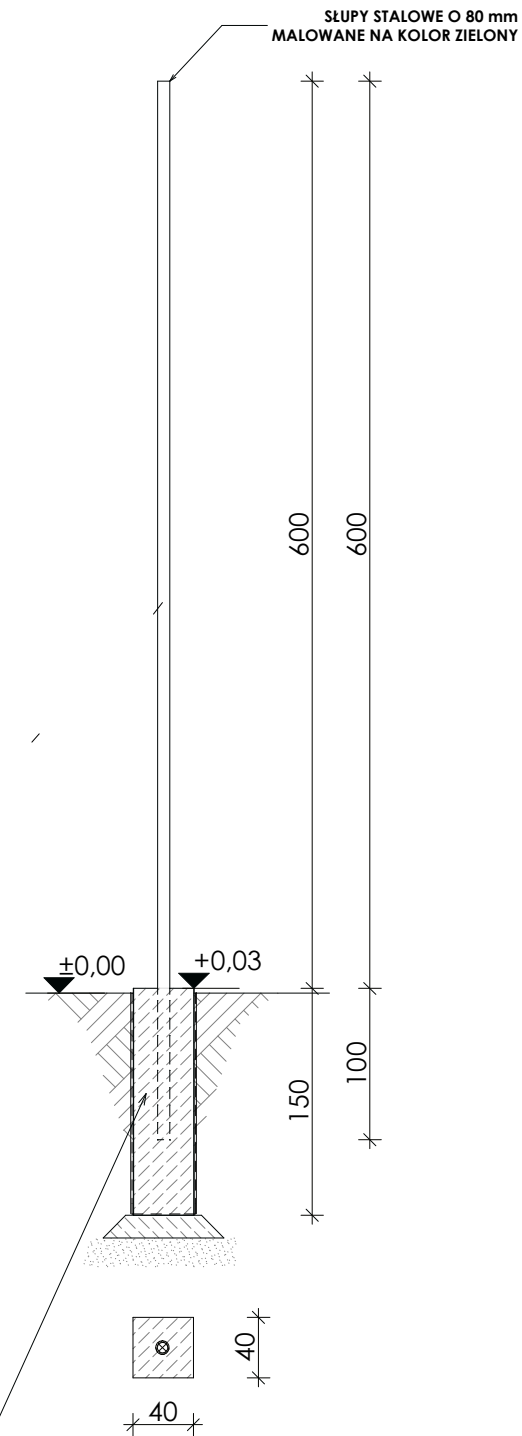


UWAGA :

- wszystkie elementy zewnętrzne projektuje się z elementów stalowych ocynkowanych lub malowanych metodą proszkową
- spawy elementów stalowych należy wyszlifować
- wszystkie wymiary należy sprawdzić na budowie
- wszelkie roboty budowlane winny być prowadzone zgodnie ze sztuką budowlaną

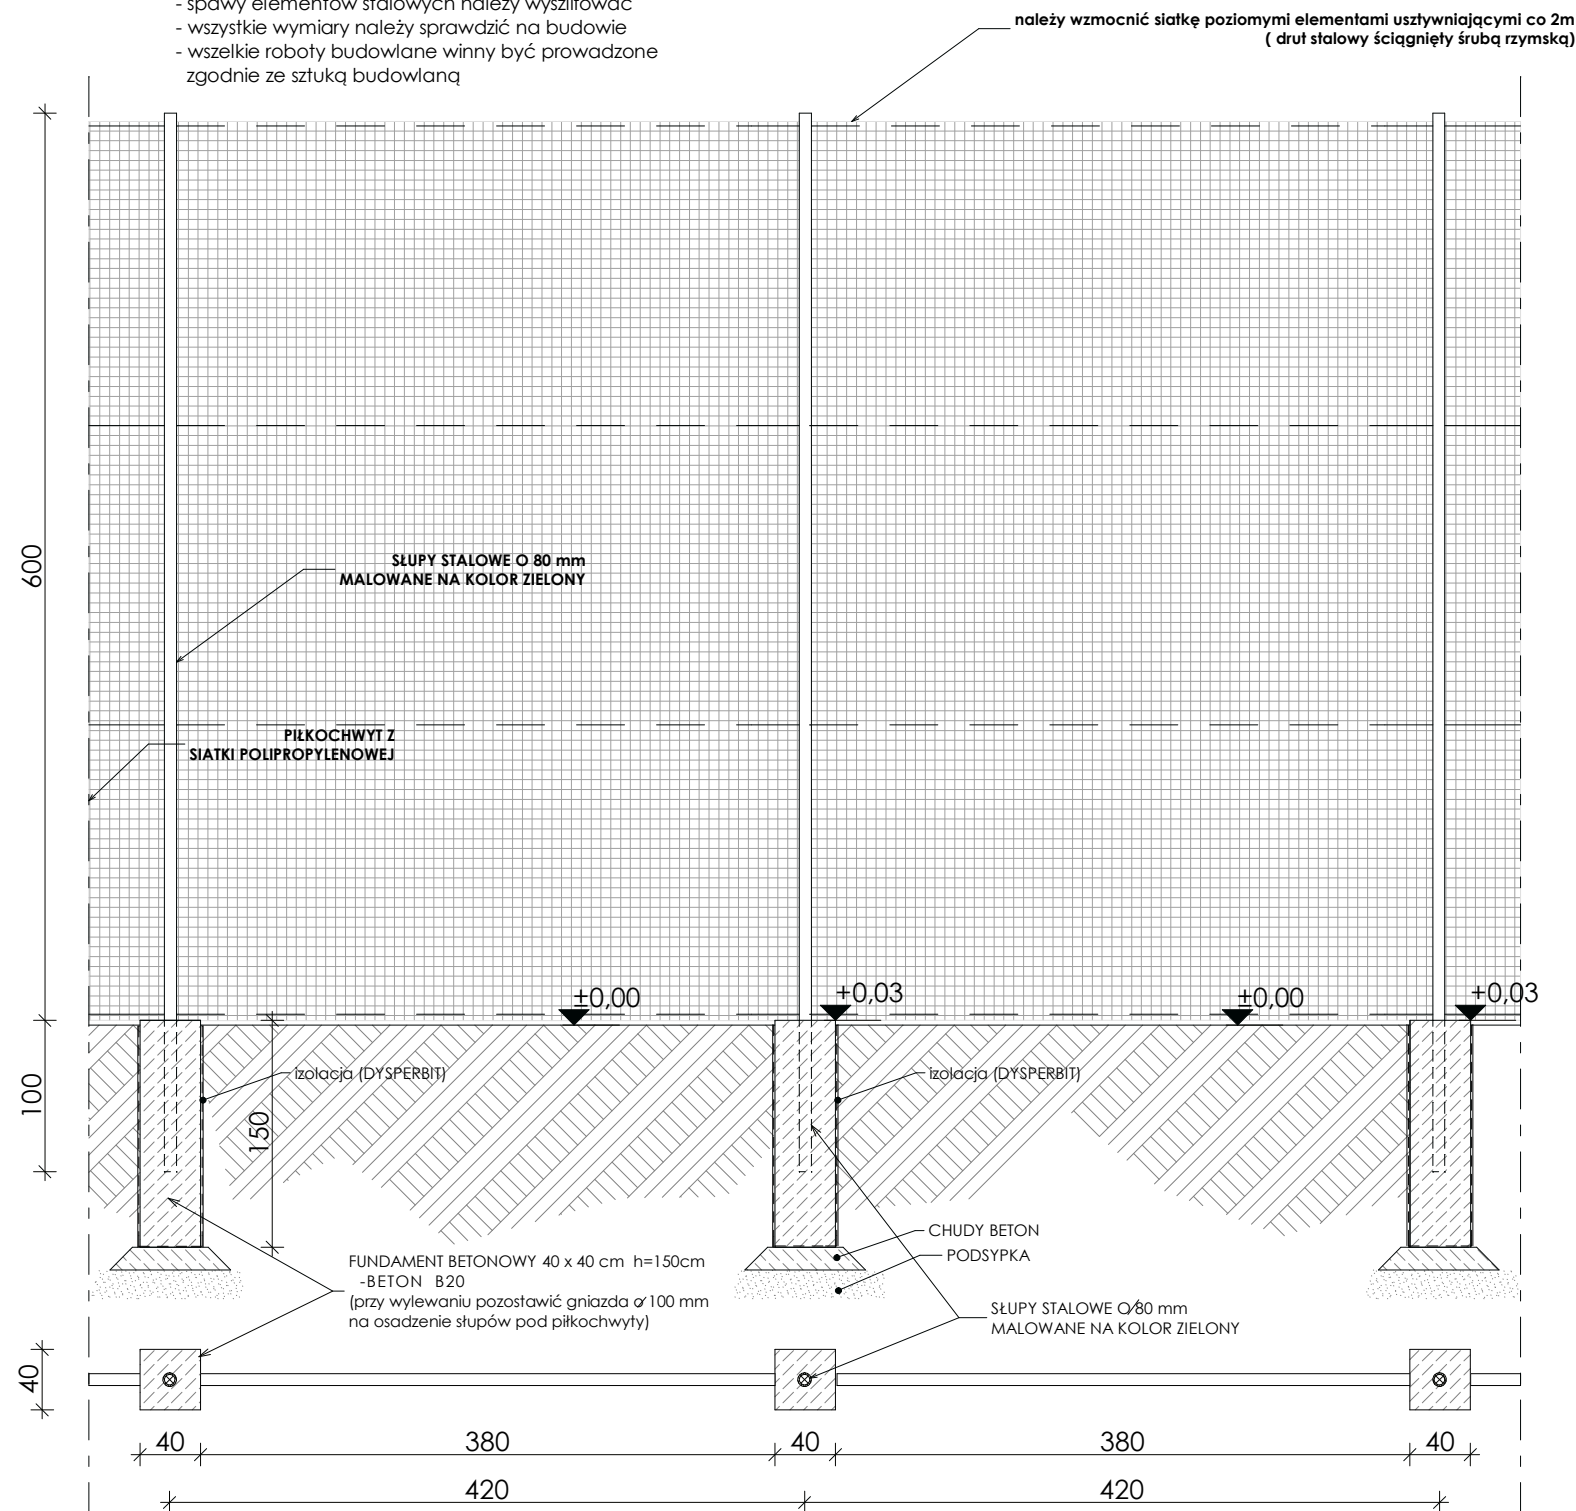

**FUNDAMENT BETONOWY 40 x 40 cm h=150cm
-BETON B20
(przy wylewaniu pozostawić gniazda o 100 mm
na osadzenie słupów pod piłkochwyty)**

INWESTOR/ADRES: GMINA MIASTO SZCZECIN	PRACOWNIA PROJEKTOWA ARCHI 5 <small>ul. Krolewej Jadwigi 41/9, 70-301 Szczecin, tel 600 21 22 21</small>	TYTUŁ RYSUNKU: PIŁKOCHWYTY
PROJEKT/OBIEKT/ADRES: REMONT BOISK SPORTOWYCH OSIEDLOWEGO KLUBU SPORTOWEGO "ŚWIT" UL. STOŁCZYŃSKA 100 71-871 SZCZECIN działka nr 1/7, 1,5 obręb 3052	PROJEKTANT - ARCHITEKTURA: mgr inż. arch. Paweł Winięcki OPRACOWAŁ - ARCHITEKTURA: 1 Z / Z P O I A / 2 0 0 2 SPRAWDZAJĄCY - ARCHITEKTURA: mgr inż. arch. Dorota Marańska mgr inż. arch. Katarzyna Zwolak-Ferber 8 / Z P O I A / 2 0 0 4 PROJEKTANT - KONSTRUKCJA: mgr inż. Marian Pouch 1 6 8 / S z / 8 4 SPRAWDZAJĄCY - KONSTRUKCJA: mgr inż. Bolesław Gąsiorowski 1 8 1 / S z / 8 4	STADIUM: 1:50
		BRANŻA: architektura i konstrukcja
		NR RYSUNKU: 2
		WSZELKIE PRAWA ZASTRZEŻONE <small>Kopiowanie, publikacja oraz wszelkie inne formy wykorzystania projektu bez zgody autora będą naruszeniem przepisów wynikających z Ustawy o Ochronie Praw Autorskich</small>