
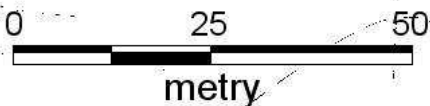
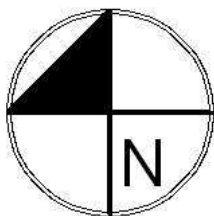
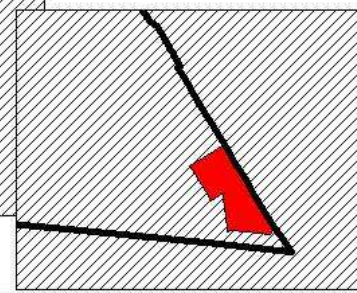
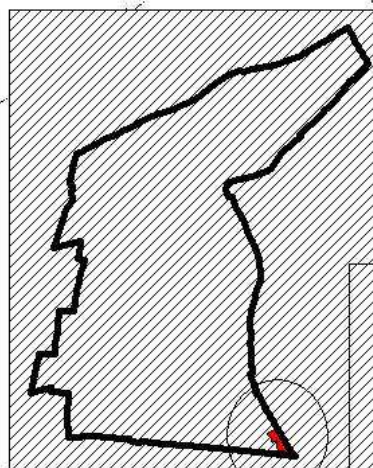


# ZAŁĄCZNIK

do uchwały Nr XXXIII/819/09  
Rady Miasta Szczecin z dnia 23 marca 2009 r.  
w sprawie przystąpienia do sporządzania zmiany  
Miejscowego planu zagospodarowania przestrzennego  
„Osów - Miodowa” w Szczecinie  
pod nazwą "Osów - Miodowa 2"

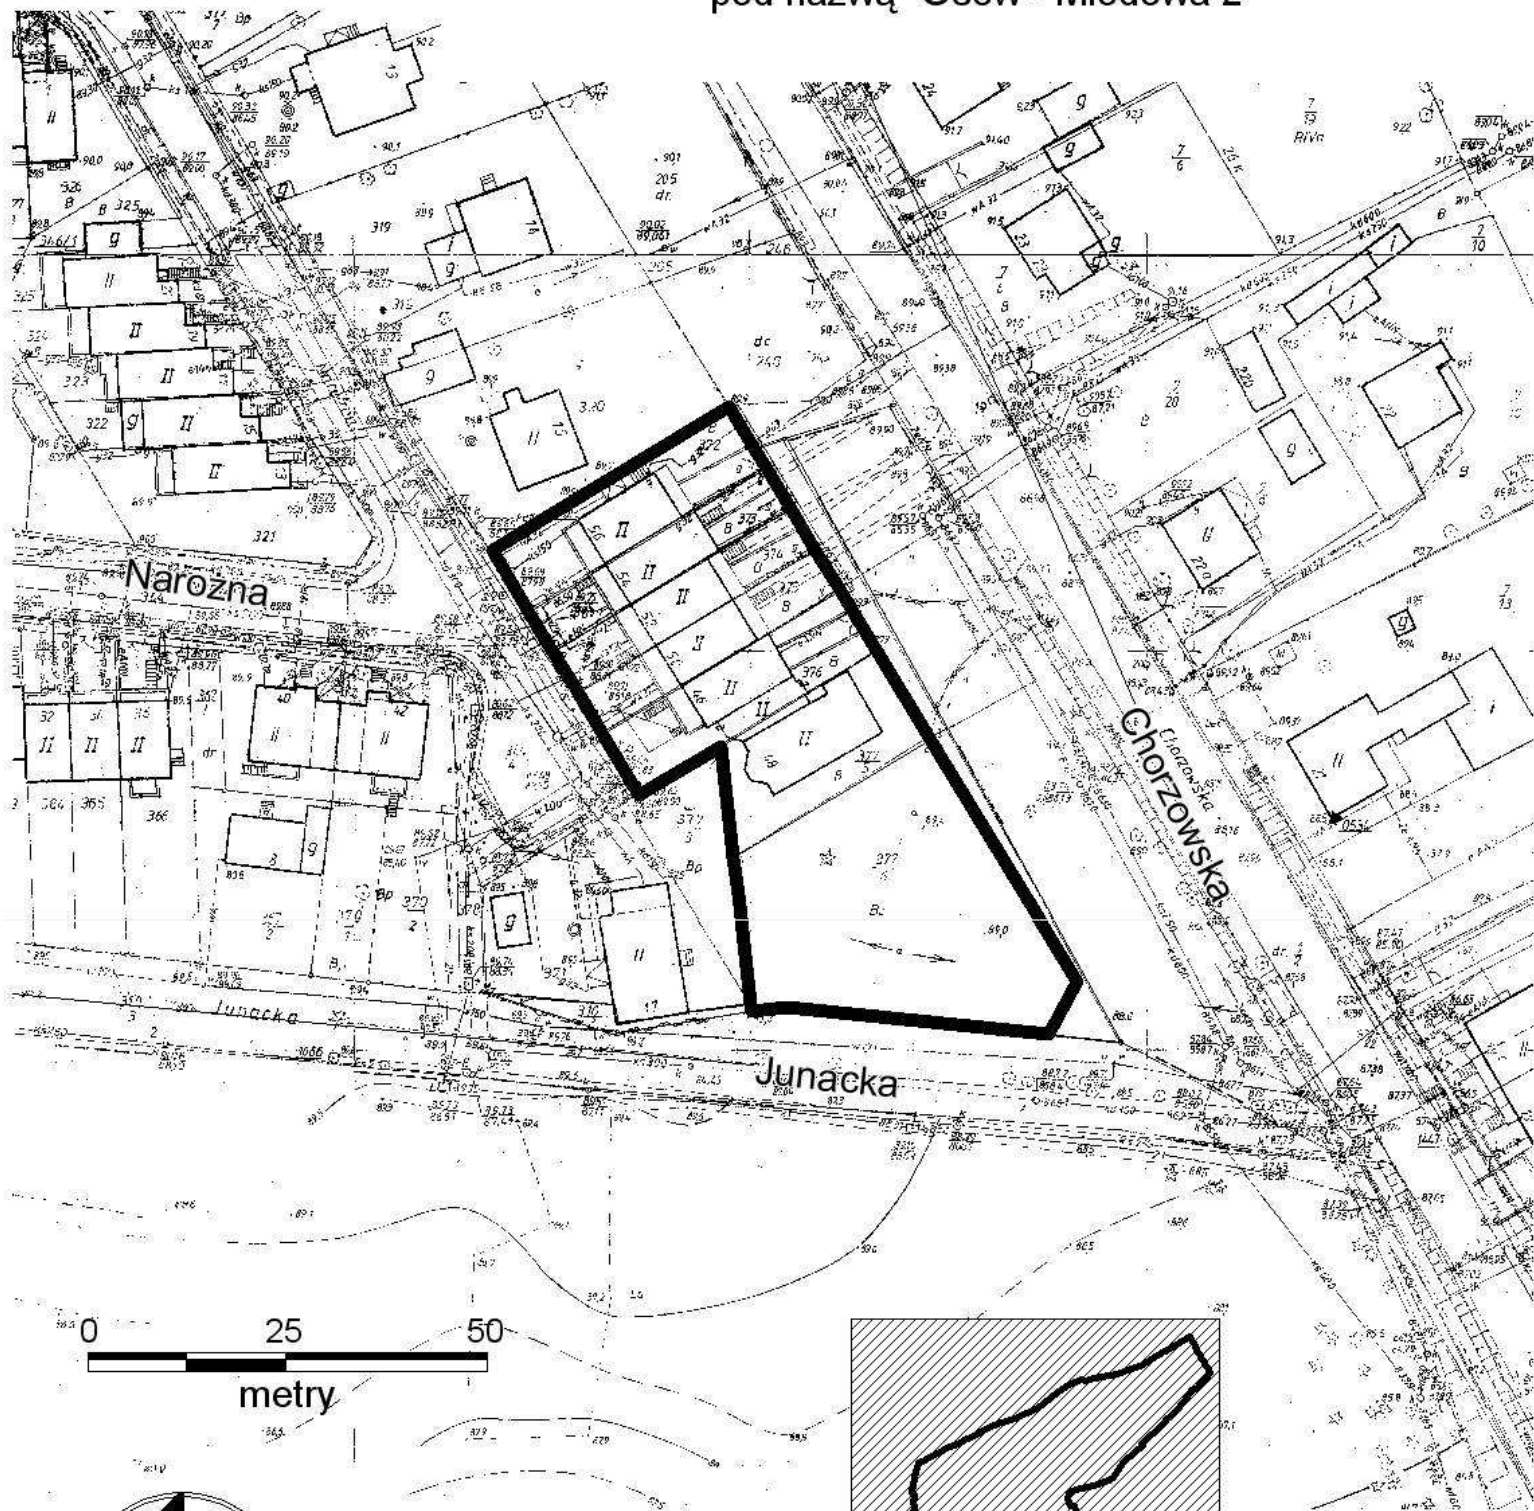

granica terenu  
objętego zmianą planu