
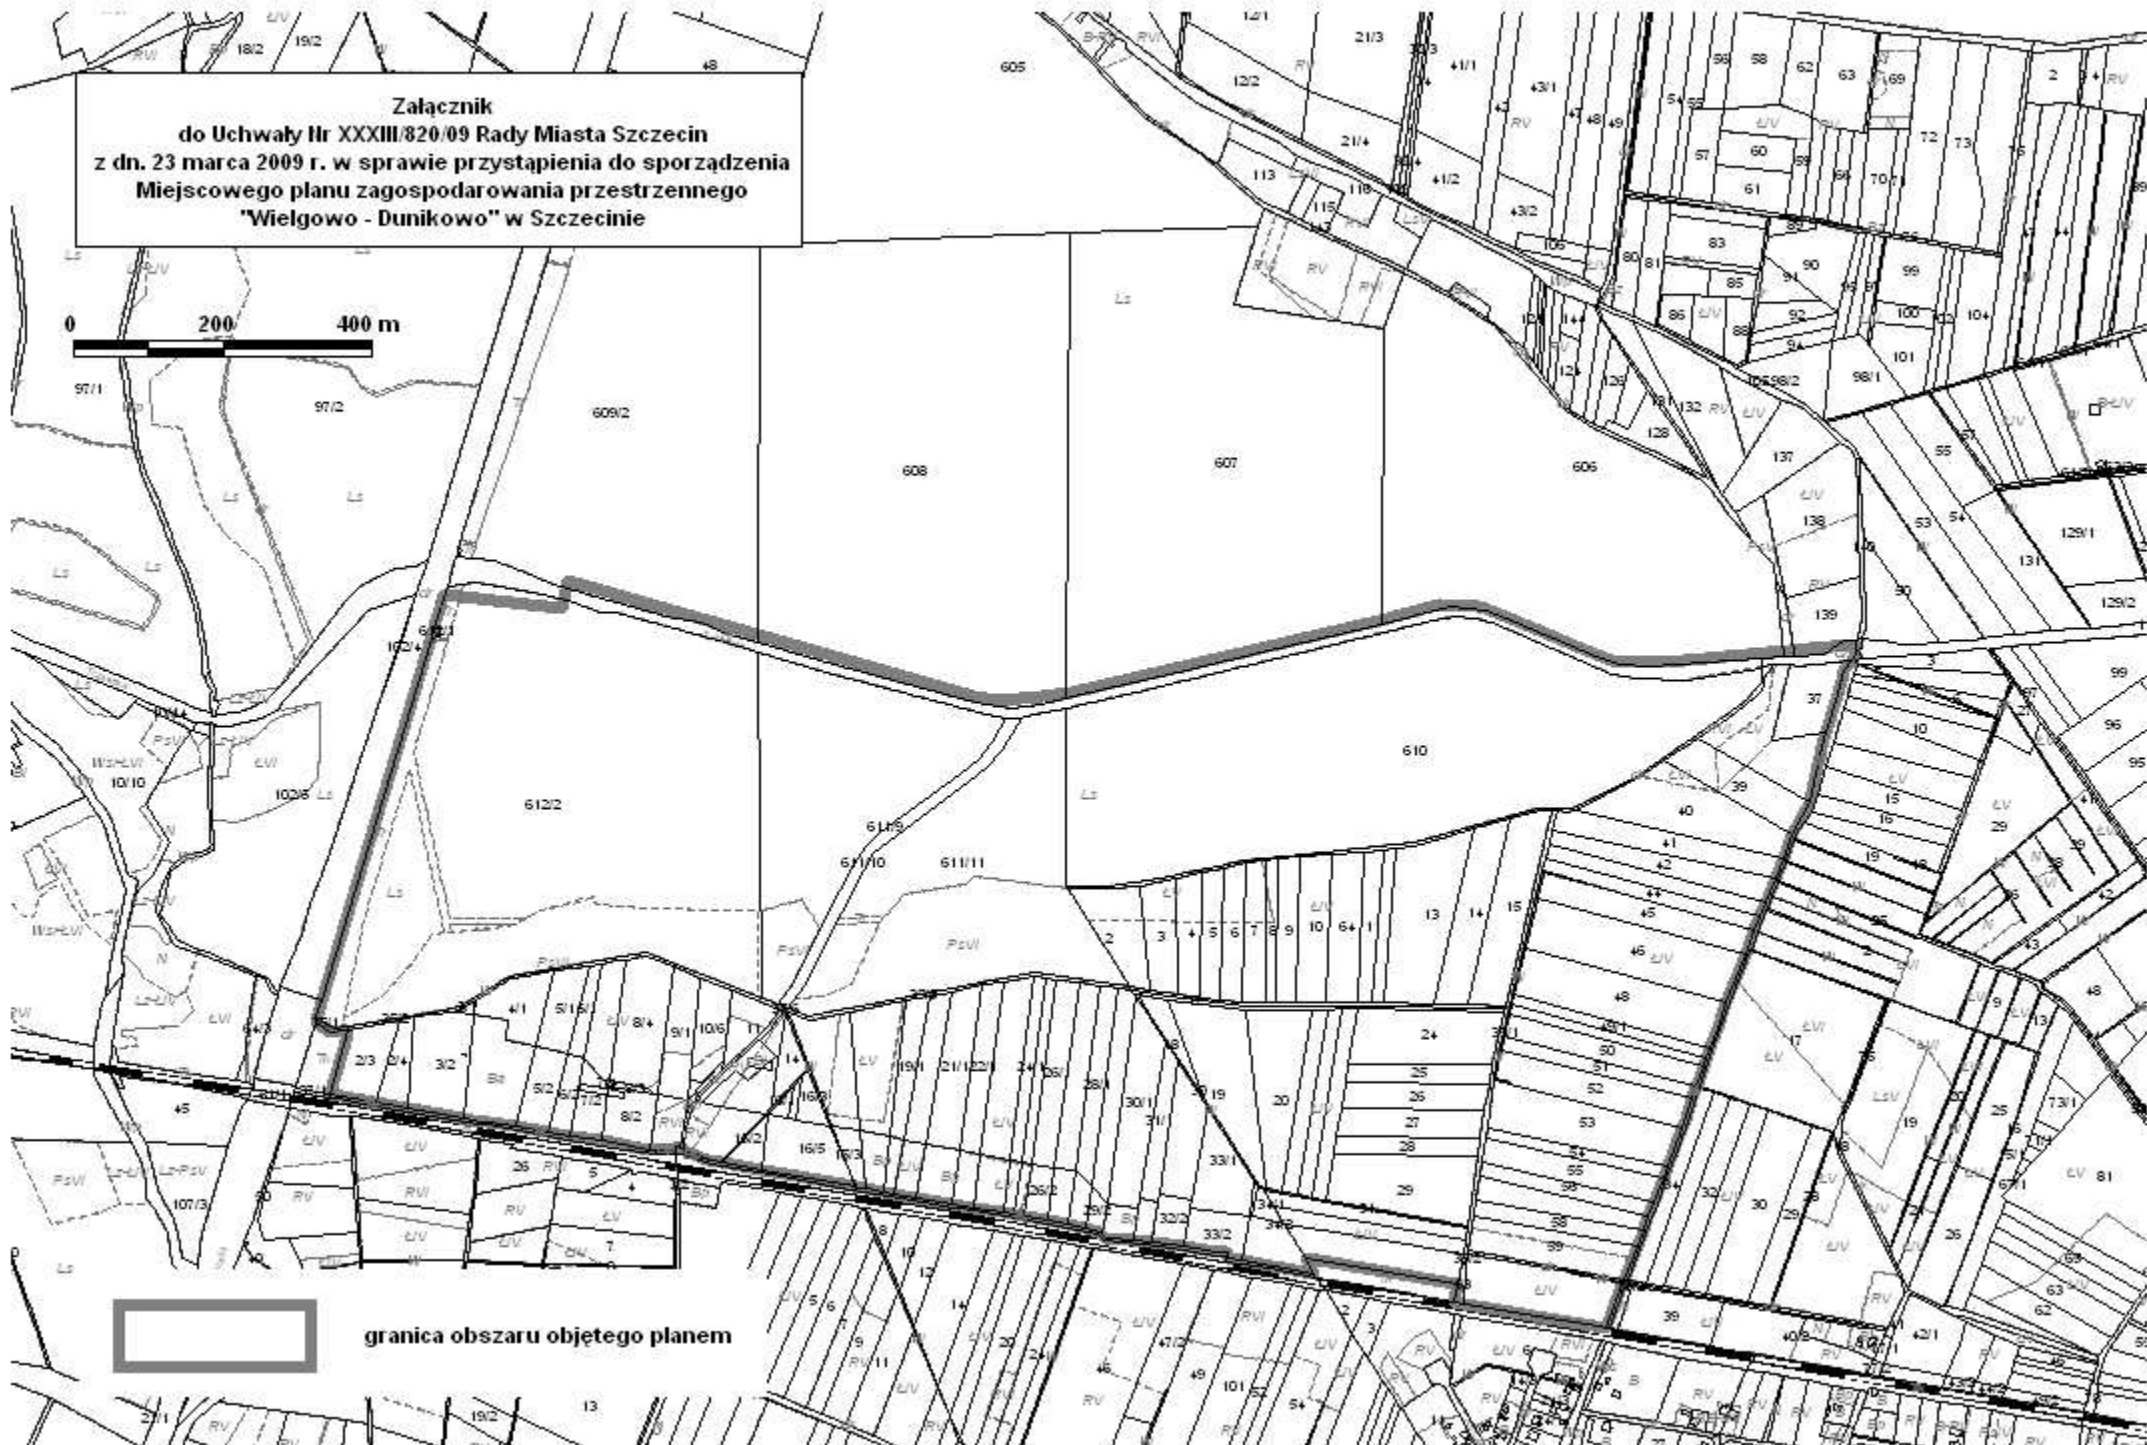


**Załącznik**  
**do Uchwały Nr XXXIII/820/09 Rady Miasta Szczecin**  
**z dn. 23 marca 2009 r. w sprawie przystąpienia do sporządzenia**  
**Miejscowego planu zagospodarowania przestrzennego**  
**"Wielkowo - Dunikowo" w Szczecinie**

0 200 400 m

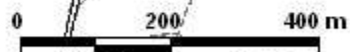

granica obszaru objętego planem