


Schematyczny szkic podziału działki nr 58 obręb 4009

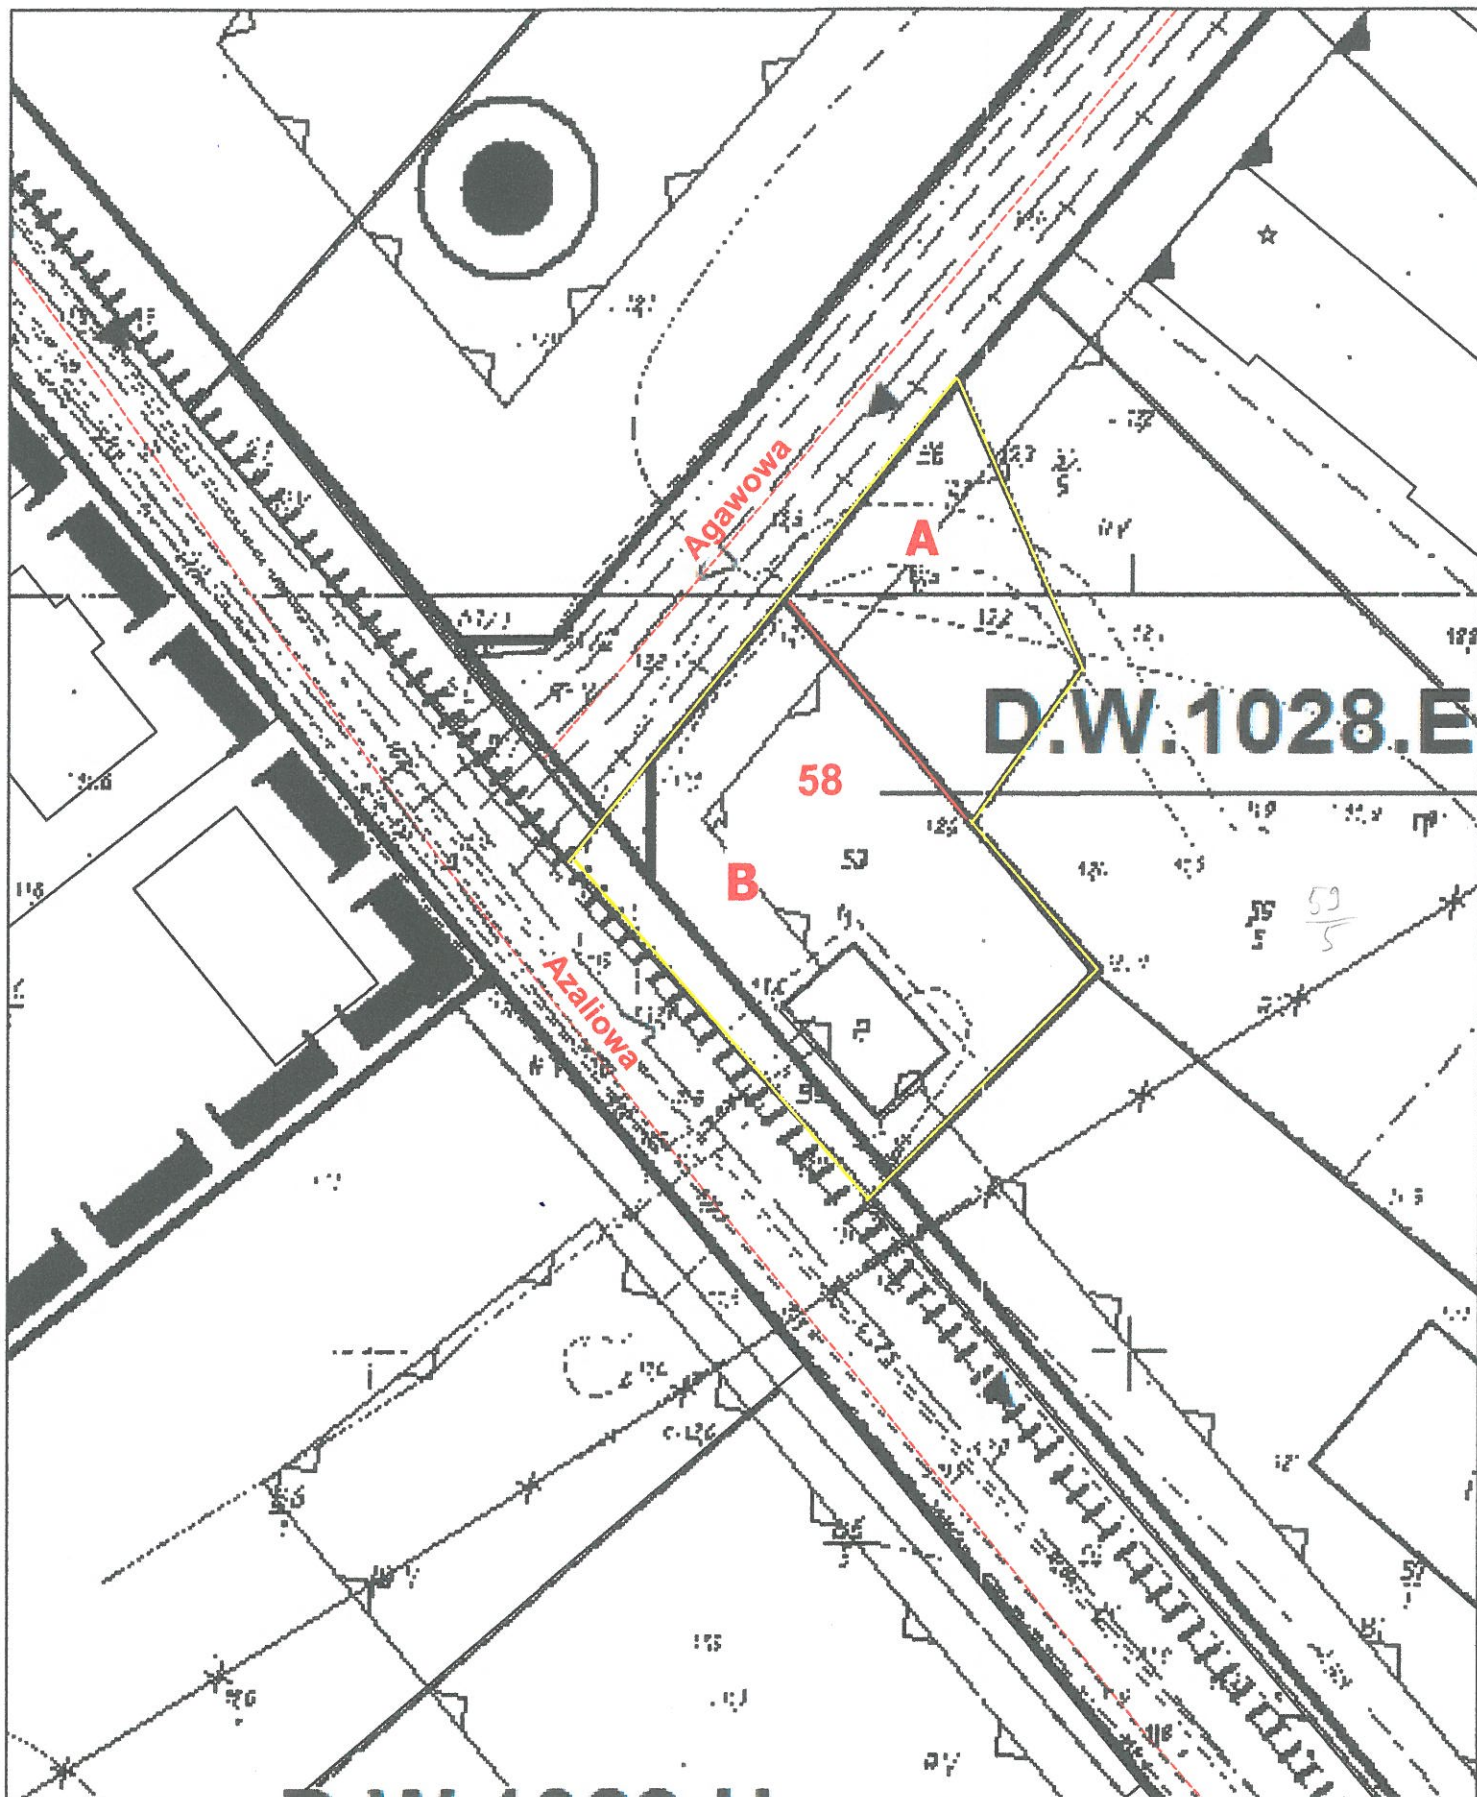

skala 1:500