
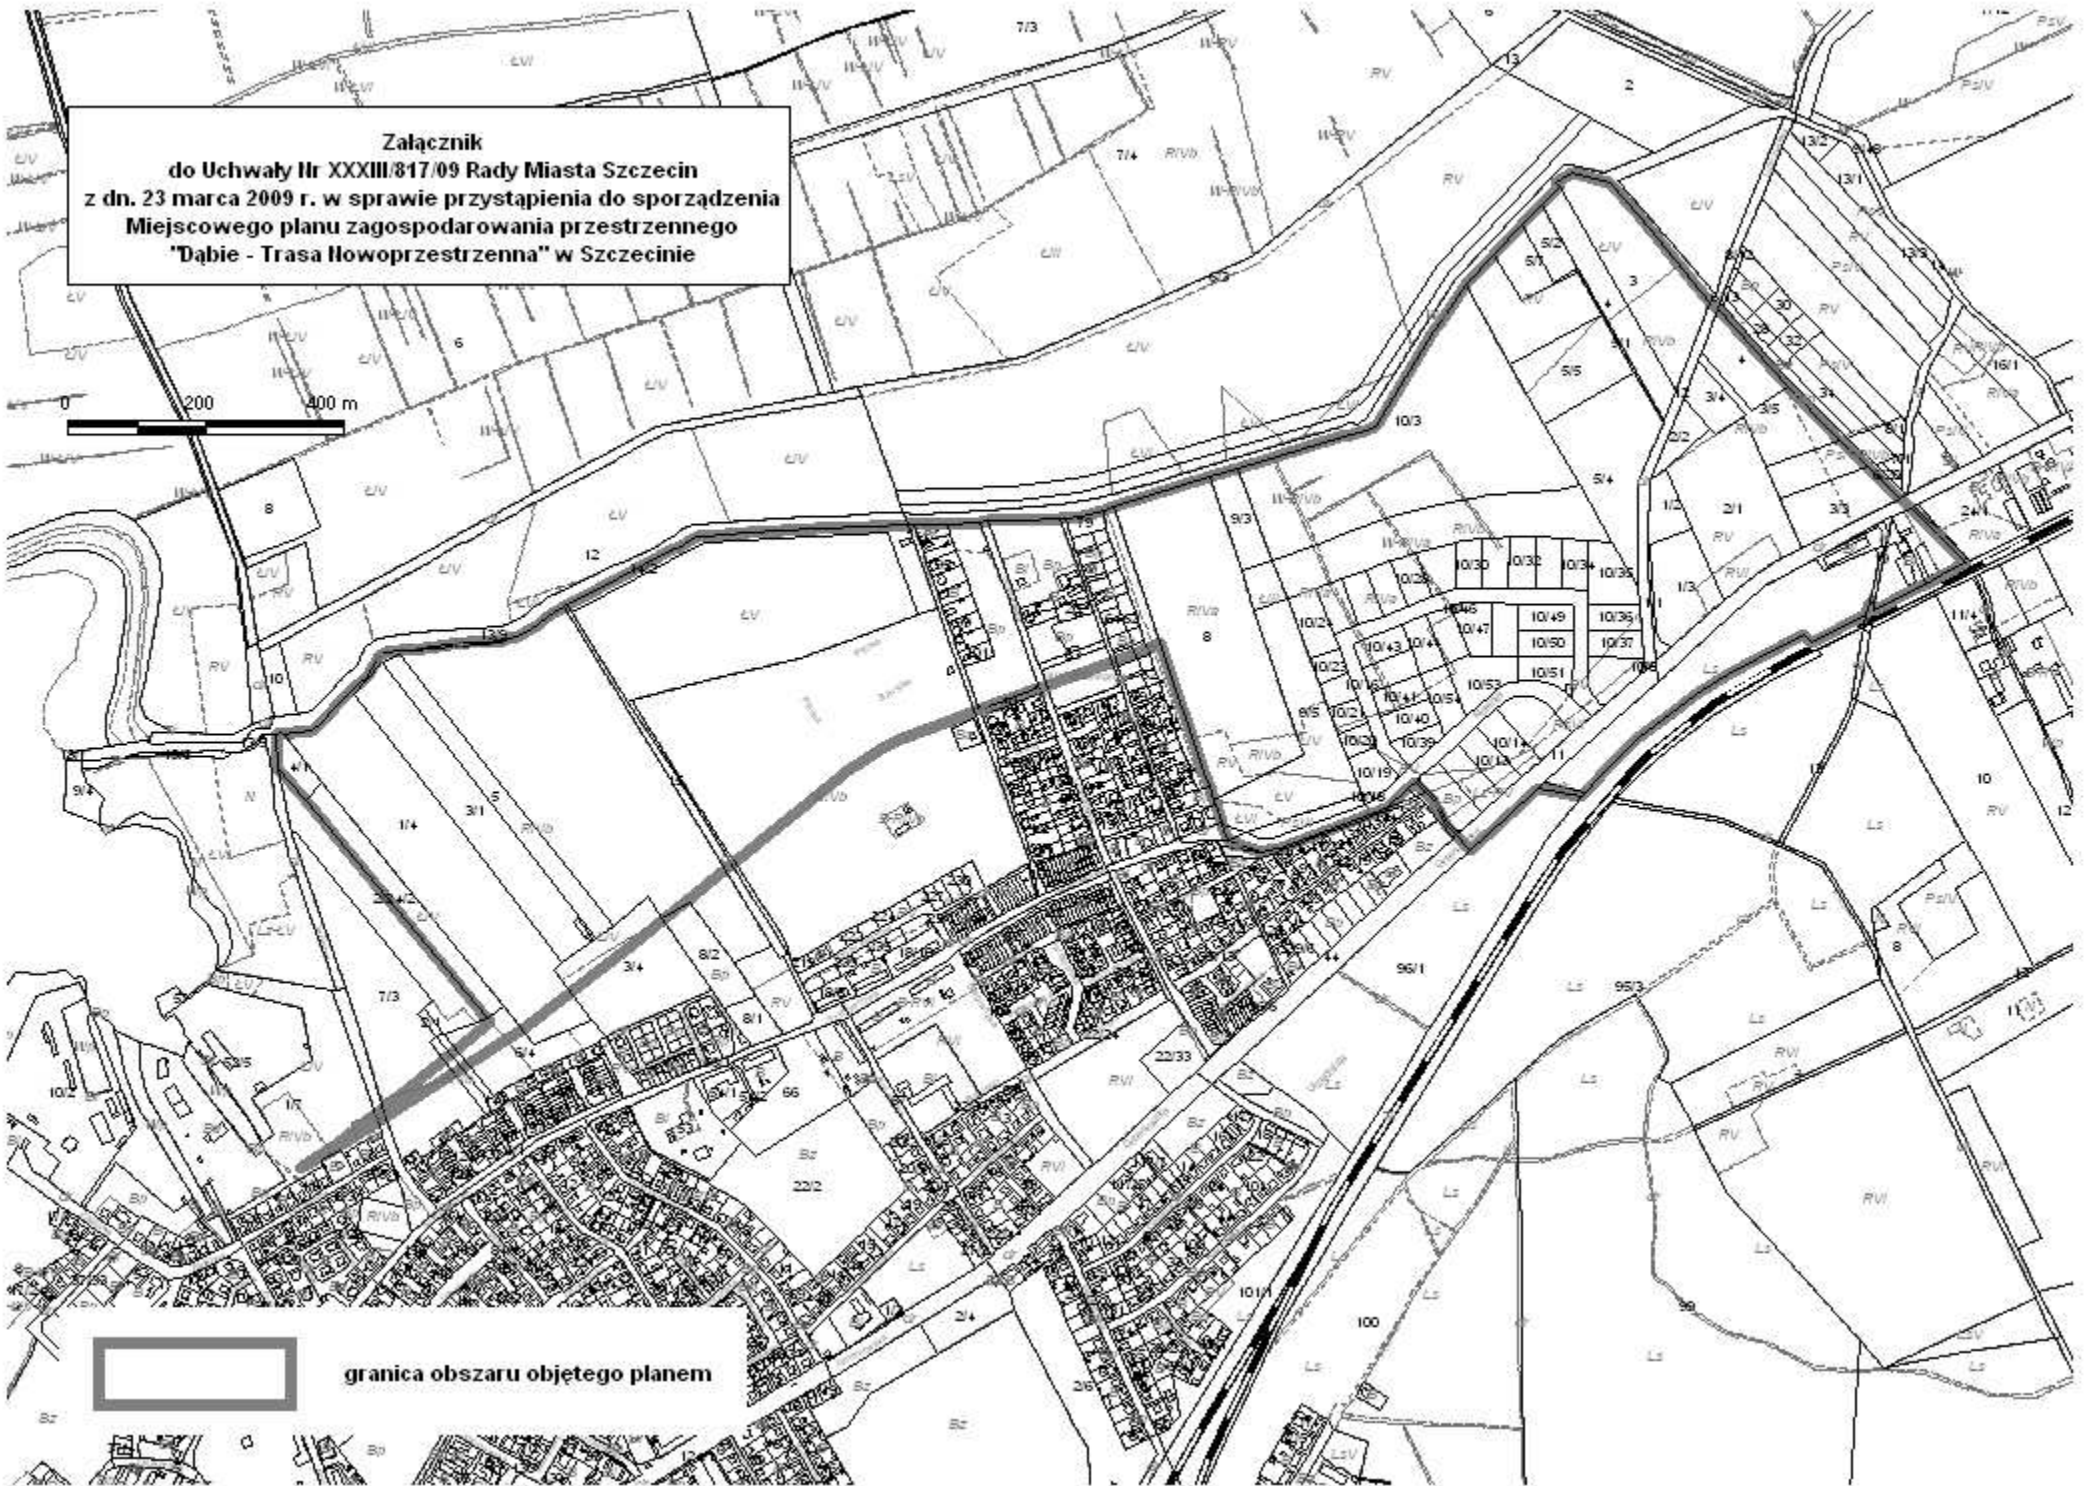


Załącznik
do Uchwały Nr XXXIII/817/09 Rady Miasta Szczecin
z dn. 23 marca 2009 r. w sprawie przystąpienia do sporządzenia
Miejscowego planu zagospodarowania przestrzennego
"Dąbie - Trasa Nowoprzeznaczna" w Szczecinie

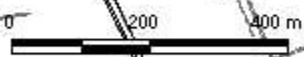

granica obszaru objętego planem