


Załącznik
do uchwały nr XLVI/1162/10
Rady Miasta Szczecin z dn. 26 kwietnia 2010 r.
w sprawie przystąpienia do sporządzenia
Miejscowego planu zagospodarowania przestrzennego
„Pomorzany - Nad Odrą” w Szczecinie

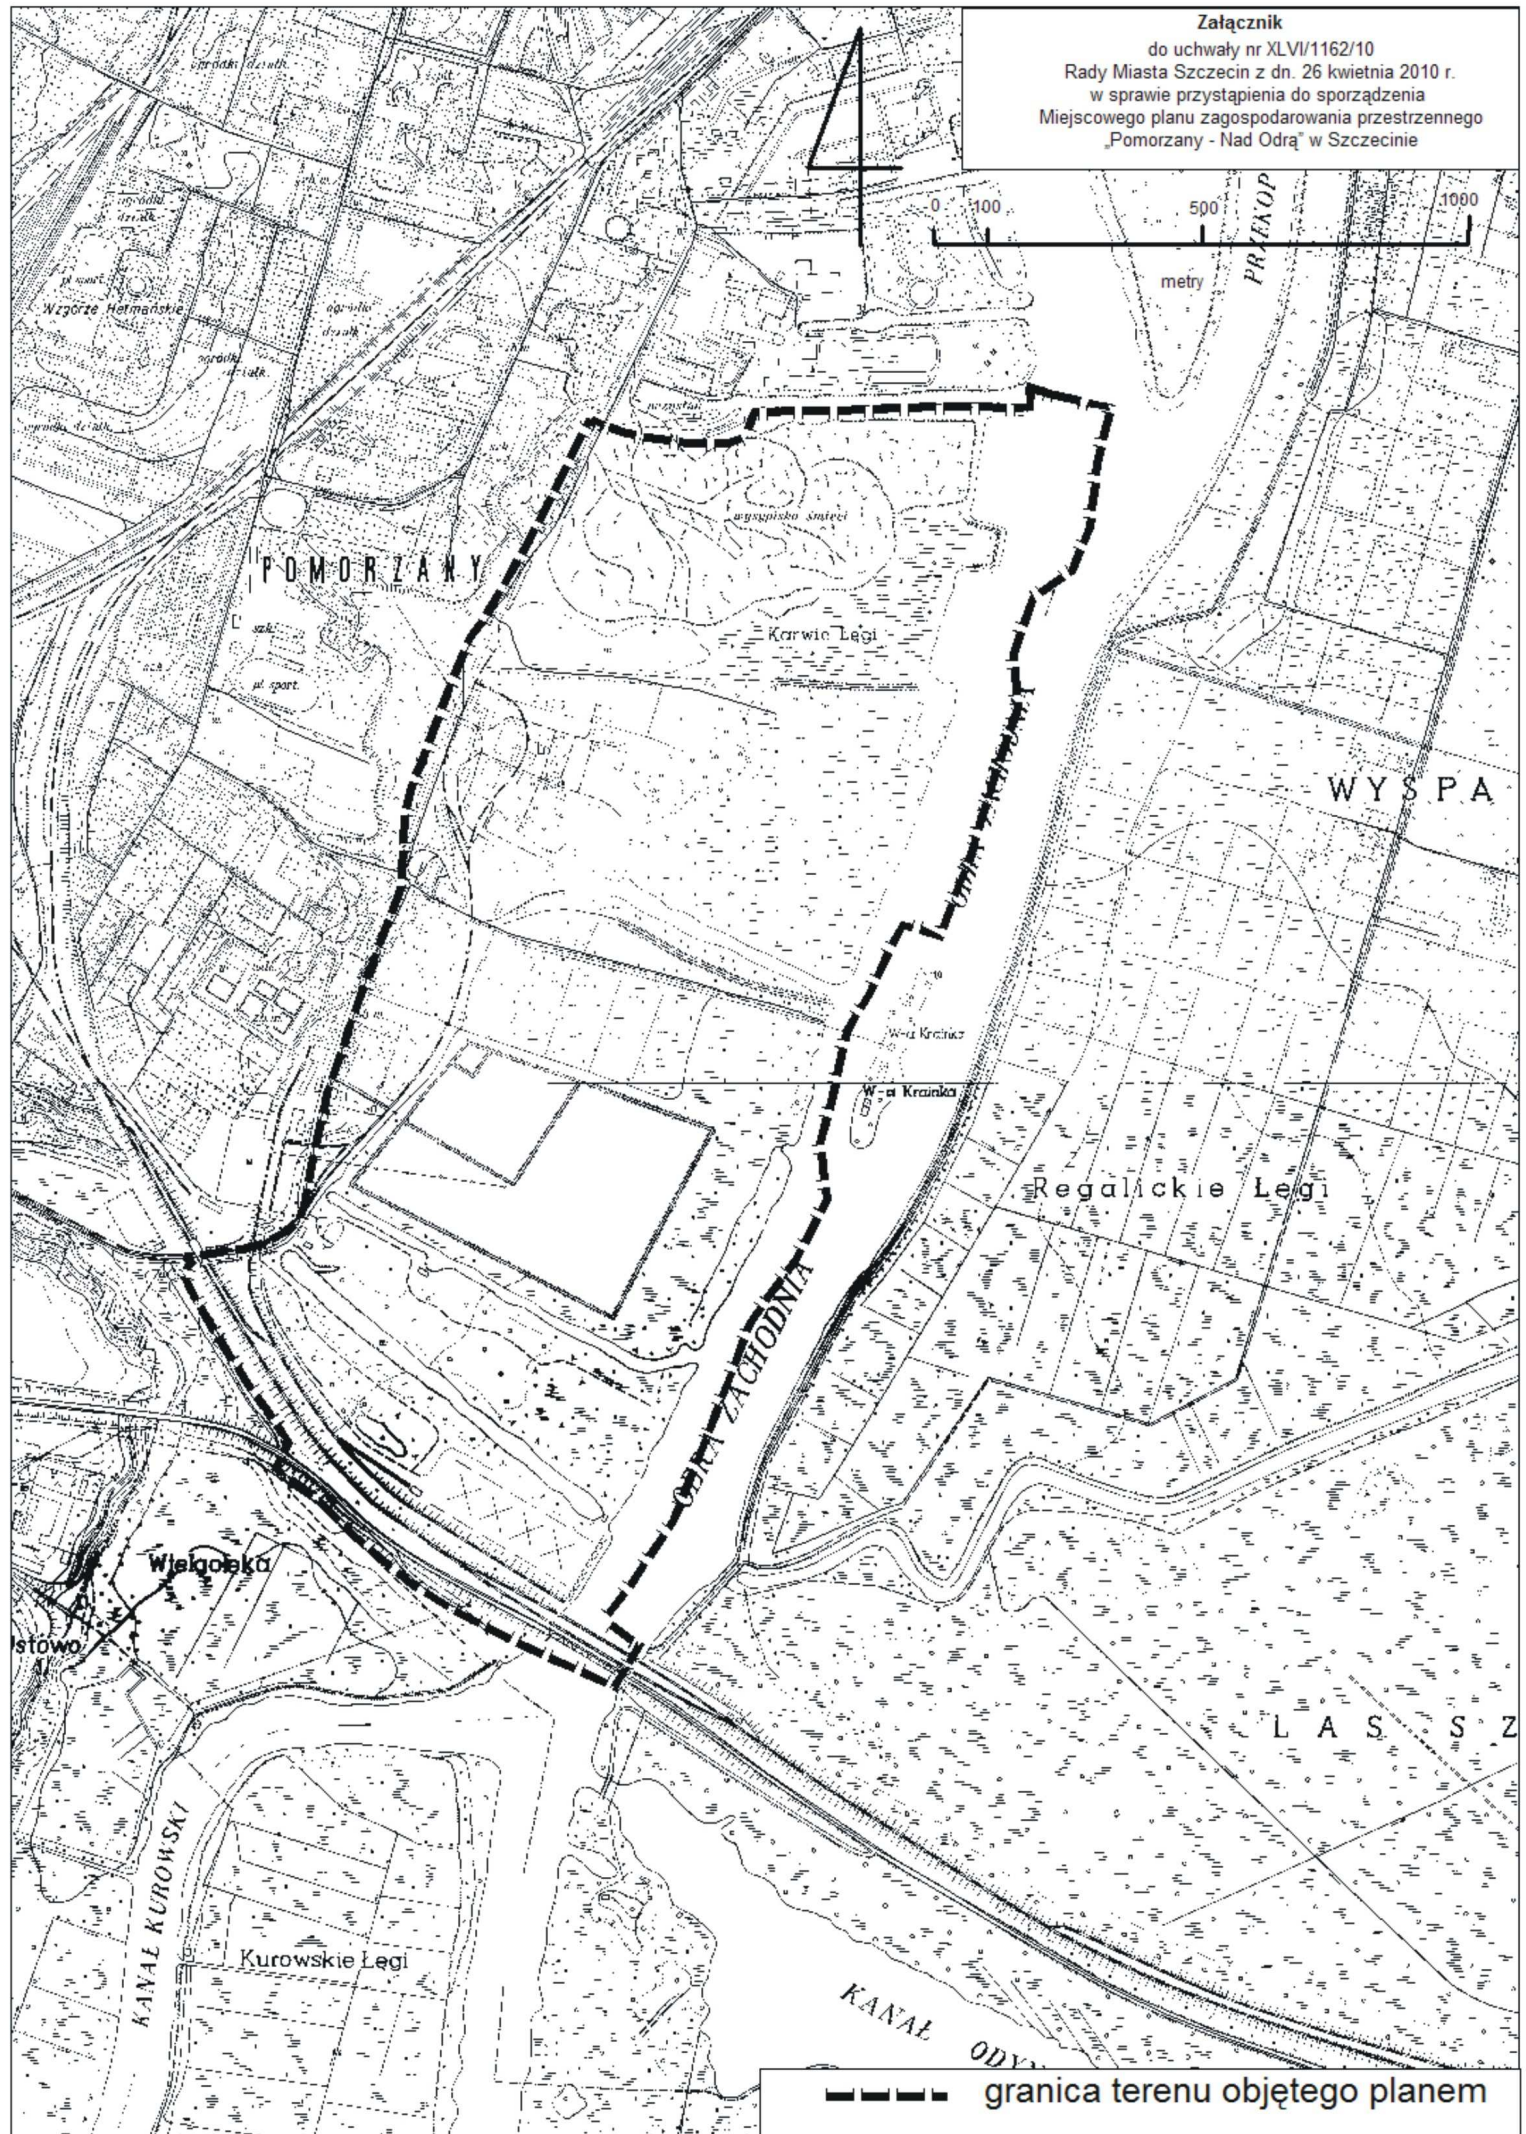

----- granica terenu objętego planem