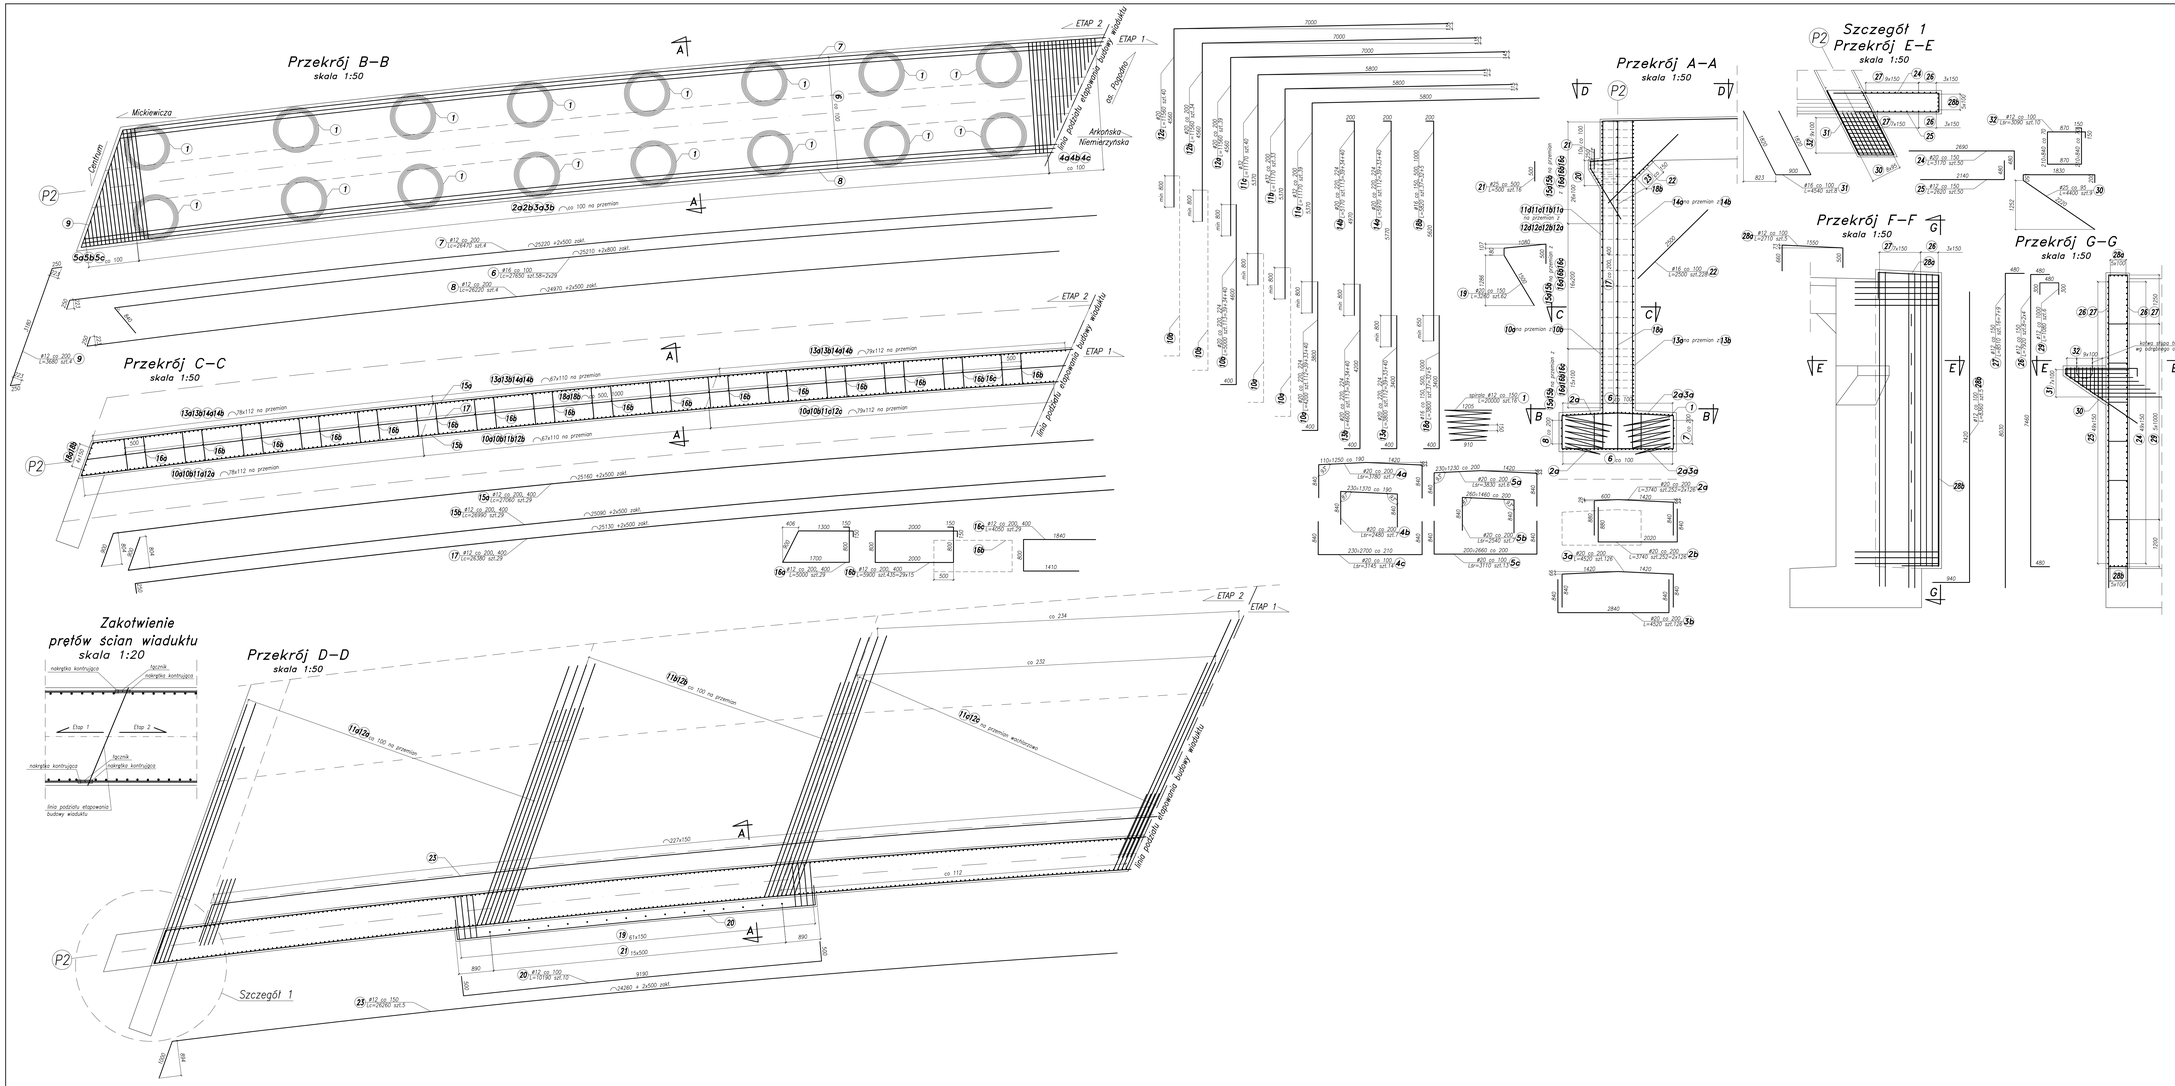

Poz.	Ilość [szt]	Średnica pręta	Długość pojedynczego pręta [mm]	Długość całkowita [m] ø 12 AIIIN [m]	ø 16 AIIN [m]	ø 20 AIIN [m]	ø 25 AIIN [m]	ø 32 AIIIN [m]
1	16	ø20	20 000	320,0	-	-	-	-
2a	252	ø20	3 740	-	-	942,5	-	-
2b	252	ø20	3 740	-	-	942,5	-	-
3a	126	ø20	4 520	-	-	569,5	-	-
3b	126	ø20	4 520	-	-	569,5	-	-
4a	7	ø20	3 780	-	-	26,5	-	-
4b	7	ø20	2 480	-	-	17,4	-	-
4c	14	ø20	3 145	-	-	44,0	-	-
5a	6	ø20	3 830	-	-	23,0	-	-
5b	7	ø20	2 540	-	-	17,8	-	-
5c	13	ø20	3 110	-	-	40,4	-	-
6	58	ø16	27 650	-	1 603,7	-	-	-
7	4	ø12	26 470	105,9	-	-	-	-
8	4	ø12	26 220	104,9	-	-	-	-
9	4	ø12	3 680	14,7	-	-	-	-
10a	112	ø20	4 200	-	-	470,4	-	-
10b	113	ø20	5 000	-	-	565,0	-	-
11a	39	ø32	11 170	-	-	-	-	435,6
11b	33	ø32	11 170	-	-	-	-	368,6
11c	40	ø32	11 170	-	-	-	-	446,8
12a	39	ø20	11 560	-	-	450,8	-	-
12b	34	ø20	11 560	-	-	393,0	-	-
12c	40	ø20	11 560	-	-	462,4	-	-
13a	112	ø20	3 800	-	-	425,6	-	-
13b	113	ø20	4 600	-	-	519,8	-	-
14a	112	ø20	5 970	-	-	668,6	-	-
14b	113	ø20	5 170	-	-	584,2	-	-
15a	29	ø12	27 060	784,7	-	-	-	-
15b	29	ø12	26 990	782,7	-	-	-	-
16a	29	ø12	5 000	145,0	-	-	-	-
16b	435	ø12	5 900	2 566,5	-	-	-	-
16c	29	ø12	4 050	117,3	-	-	-	-
17	29	ø12	26 380	765,0	-	-	-	-
18a	37	ø16	3 800	-	140,6	-	-	-
18b	37	ø16	5 820	-	215,3	-	-	-
19	62	ø20	3 260	-	-	202,1	-	-
20	10	ø12	10 190	101,9	-	-	-	-
21	16	ø25	500	-	-	-	8,0	-
22	228	ø16	2 500	-	570,0	-	-	-
23	5	ø12	26 260	131,3	-	-	-	-
24	50	ø20	3 170	-	-	158,5	-	-
25	50	ø12	2 620	131,0	-	-	-	-
26	8	ø12	7 920	63,4	-	-	-	-
27	16	ø12	8 510	136,2	-	-	-	-
28a	5	ø12	2 710	13,6	-	-	-	-
28b	5	ø12	8 360	41,8	-	-	-	-
29	6	ø12	1 080	6,5	-	-	-	-
30	9	ø25	4 400	-	-	-	39,6	-
31	8	ø16	4 540	-	36,3	-	-	-
32	10	ø12	3 090	30,9	-	-	-	-
Długość całkowita [m]				**6 363,4**	**2 566,0**	**8 093,6**	**47,6**	**1 251,0**
Ciężar jednostkowy [kG/m]				**0,888**	**1,580**	**2,470**	**3,850**	**6,310**
Ciężar całkowity w/g ø [kG]				**5 650,7**	**4 054,2**	**19 991,2**	**183,3**	**7 894,1**
Ciężar całkowity stali AIIIN [kG]				**37 773,4**				

Należy uwzględnić:
Rurki PVC ø32 L=300mm- 17 szt.
Łączniki ø12- 116 zestawów

UWAGI:
1. Pręty zbrojeniowe zwymiarowano po osi.
2. Rozmieszczenie rurek PVC zostało pokazane na rysunku geometrii podpór.

Stal zbrojeniowa –AIIIN

Rozkazywania zawarte w niniejszym opracowaniu podlegają ochronie prawa autorskiego i mogą być powielane oraz udostępniane osobom trzecim jedynie przez Zamawiającego w celach związanych z uzyskiwaniem pozwolenia na przebudowę przez autorskich lub na podstawie pisemnej zezwolenia w/w Biura z zastrzeżeniem wszelkich skutków prawnych

BPBK S.A.
Biuro Projektowe Budownictwa Komunikacyjnego i Wodnego Sp. z o.o.
ul. Pomorska 129/131, 70-235 Szczecin
tel. 091 3200-200, fax: 091 3200-201, e-mail: bpbk@bpbk.pl, www: www.bpbk.pl

OBWODNICA TRÓJMIEJSKA SZCZECINA – ETAP III
BUDOWA GUCO OD UL. MICKIEWICZA DO UL. WLOSKA PRZEWIĘZEŃ Z BUDOWĄ MOSTA TYŃSKIEGO WRAZ Z INSTALACJAMI OCHRONY ŚRODOWISKA DO UL. MICKIEWICZA W SZCZECINIE

Wiadukt WD-5 - Zbrojenie wiaduktu - etap 2 - podpora P2

Stadium opracowania: PROJEKT WYKONAWCZY
Data: 10.2016 Skala: 1:100, 1:50 **6.2.2**
Nr ZIP: 2010-C Nr ARCHIWUM: 14 Utrwalenie: ARCH/WD-5/01 Plot: WD/WD-5/01.DWG

Projektant:	mgr inż. Mirosław Wdygo	sprawdzał: mgr inż. Ł. Wdygo	3992/Gd/89
Opracowanie:	-	sprawdzał:	
	mgr inż. Marcin Werbowy	sprawdzał: mgr inż. Ł. Wdygo	POM/TOR/1.POM/LTM
	-	sprawdzał:	
Sprawdzający:	mgr inż. Zbigniew Szuchnicki	sprawdzał: mgr inż. Ł. Wdygo	POM/TOR/PK/POM/1/01