

UCHWAŁA NR XXXVIII/1109/18
RADY MIASTA SZCZECIN
z dnia 27 lutego 2018 r.

w sprawie ustanowienia służebności gruntowej przechodu i przejazdu na działkach nr 5/1, nr 6/1, nr 6/2 z obrębu 2090 (Pogodno 90), położonych w Szczecinie na Osiedlu Świerczewo

Na podstawie art. 18 ust. 2 pkt 9 lit. a ustawy z dnia 8 marca 1990 r. o samorządzie gminnym (Dz. U. z 2017 r., poz. 1875, poz. 2232; z 2018 r. poz. 130), oraz art. 25 ust.1, art. 14 ust. 2 i 5 ustawy z dnia 21 sierpnia 1997 r. o gospodarce nieruchomościami (Dz. U. z 2018 r., poz. 121, z 2017 r. poz. 1509 oraz z 2018 r. poz. 50) oraz na podstawie art. 145, 285, 289 ustawy z dnia 23 kwietnia 1964r. Kodeks Cywilny (Dz. U. z 2017 poz. 459, poz. 933, poz. 1132); **Rada Miasta Szczecin uchwala, co następuje:**

§ 1. Wyraża się zgodę na obciążenie nieodpłatną służebnością gruntową polegającą na prawie przechodu i przejazdu bez prawa parkowania, nieruchomości stanowiących własność Gminy Miasto Szczecin:

- oznaczonej w ewidencji gruntów jako działka nr 5/1 o powierzchni 368 m² z obrębu 2090 (Pogodno 90), położonej w Szczecinie przy ul. Kazimierza Twardowskiego, ujawnionej w księdze wieczystej KW SZ1S/00084187/8,
- oznaczonej w ewidencji gruntów jako działka nr 6/1 o powierzchni 344 m² z obrębu 2090 (Pogodno 90), położonej w Szczecinie na Osiedlu Świerczewo, ujawnionej w księdze wieczystej KW SZ1S/00199616/4,
- oznaczonej w ewidencji gruntów jako działka nr 6/2 o powierzchni 2428 m² z obrębu 2090 (Pogodno 90), położonej w Szczecinie przy ul. 26 Kwietnia, ujawnionej w księdze wieczystej KW SZ1S/00199618/8,

na rzecz każdego z właścicieli nieruchomości Województwa Zachodniopomorskiego, oznaczonej jako działki: nr 5/3 o powierzchni 17335 m², nr 4/1 o powierzchni 32 m² z obrębu 2090 (Pogodno 90), położonej w Szczecinie przy ul. Kazimierza Twardowskiego 18, ujawnionej w księdze wieczystej KW SZ1S/00160776/1. Zakres wykonywania służebności ogranicza się do gruntów oznaczonych kolorem brązowym na mapie syt. – wys. stanowiącej załącznik nr 1 i 2 do niniejszej Uchwały.

§ 2. Wykonanie uchwały powierza się Prezydentowi Miasta Szczecin.


§ 3. Uchwała wchodzi w życie z dniem podjęcia.

Przewodnicząca Rady Miasta Szczecin

Stefania Biernat

Załącznik Nr 1 do Uchwały Nr XXXVIII/1109/18
 Rady Miasta Szczecin
 z dnia 27 lutego 2018 r.

Mapa z zakresem służebności gruntowej przez działkę nr 5/1 z obręb 2090.

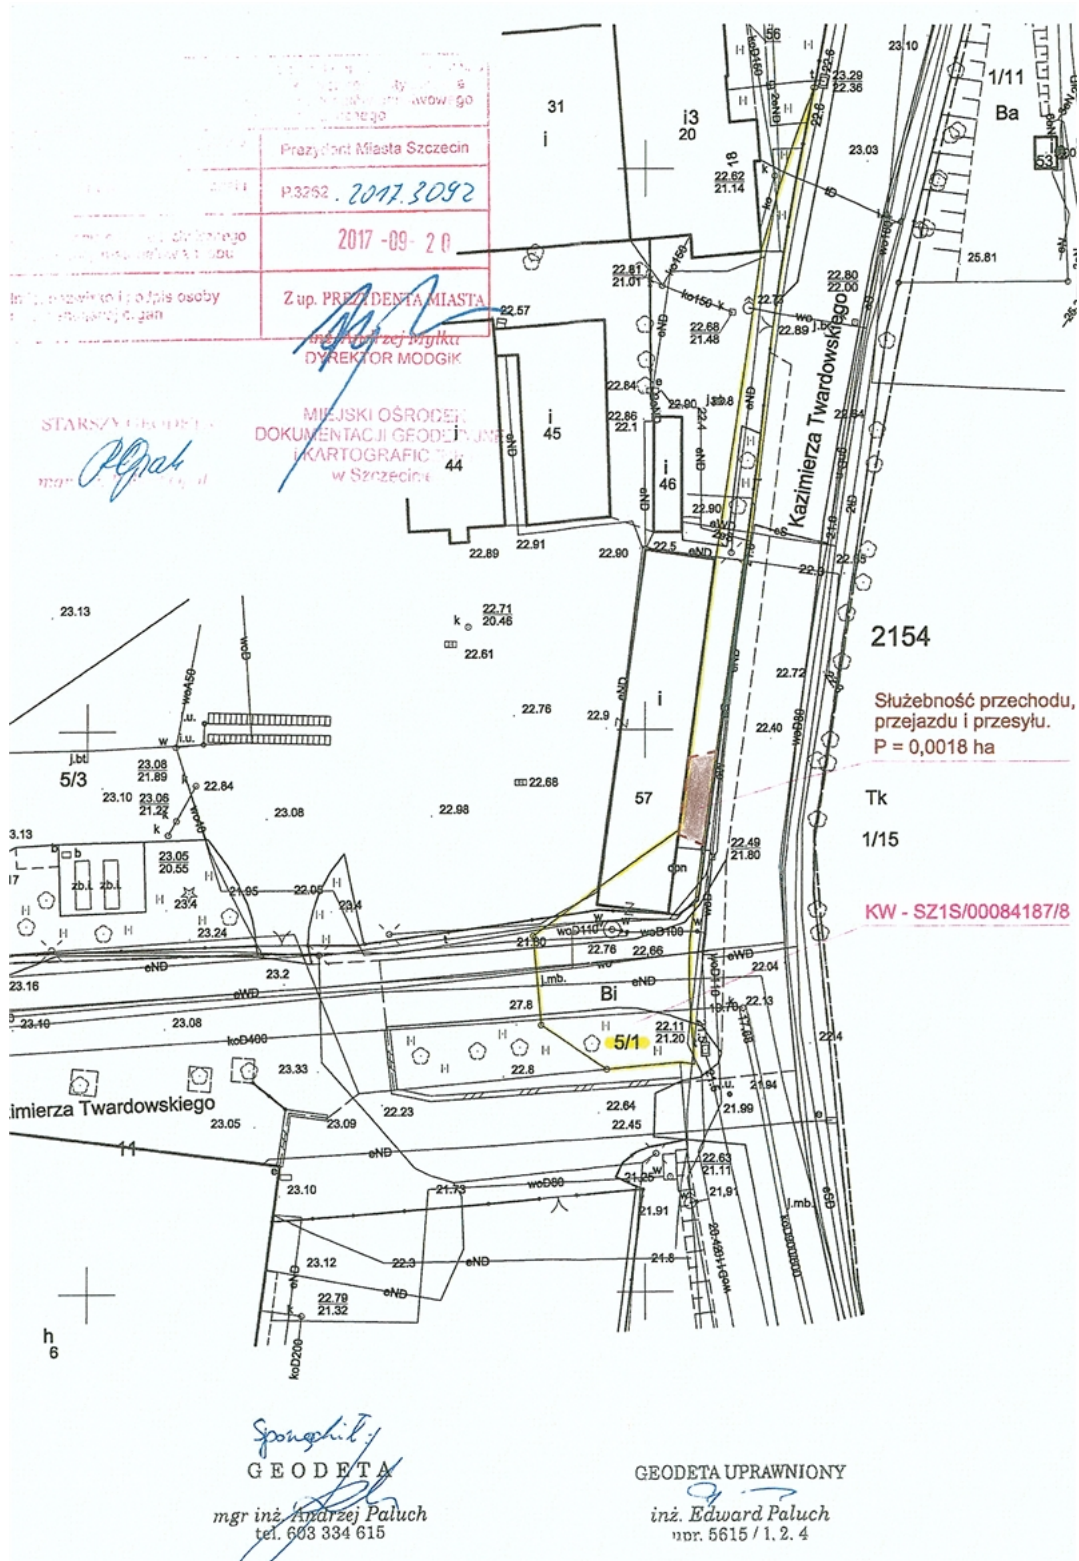

Załącznik Nr 2 do Uchwały Nr XXXVIII/1109/18
Rady Miasta Szczecin
z dnia 27 lutego 2018 r.

Mapa z zakresem służebności gruntowej przez działki nr 6/1, nr 6/2 z obrebu 2090.

MAPA DO USTALENIA SŁUŻEBNOŚCI GRUNTOWEJ

Skala 1:500

MODGIK.354.2859.2017
Woj. zachodniopomorskie,
326201_1 - Miasto Szczecin,
obwód Pogodno 90, 326201_1.2090
dz. nr 5/1, 6/1, 6/2.

Mapę sporządzono na podstawie licencji MODGIK.354.2859.2017_3262_K05 z dn. 18.09.2017 r.
Obszar projektowanej służebności oznaczono linią brązową, przerywaną.

URZĄD MIASTA SZCZECIN
Wydział Mieszkalnictwa i Regulacji
Stanów Prawnych Nieruchomości
Dnia 09-10-2017
Wpłynęło 9172/17
L. dz.

