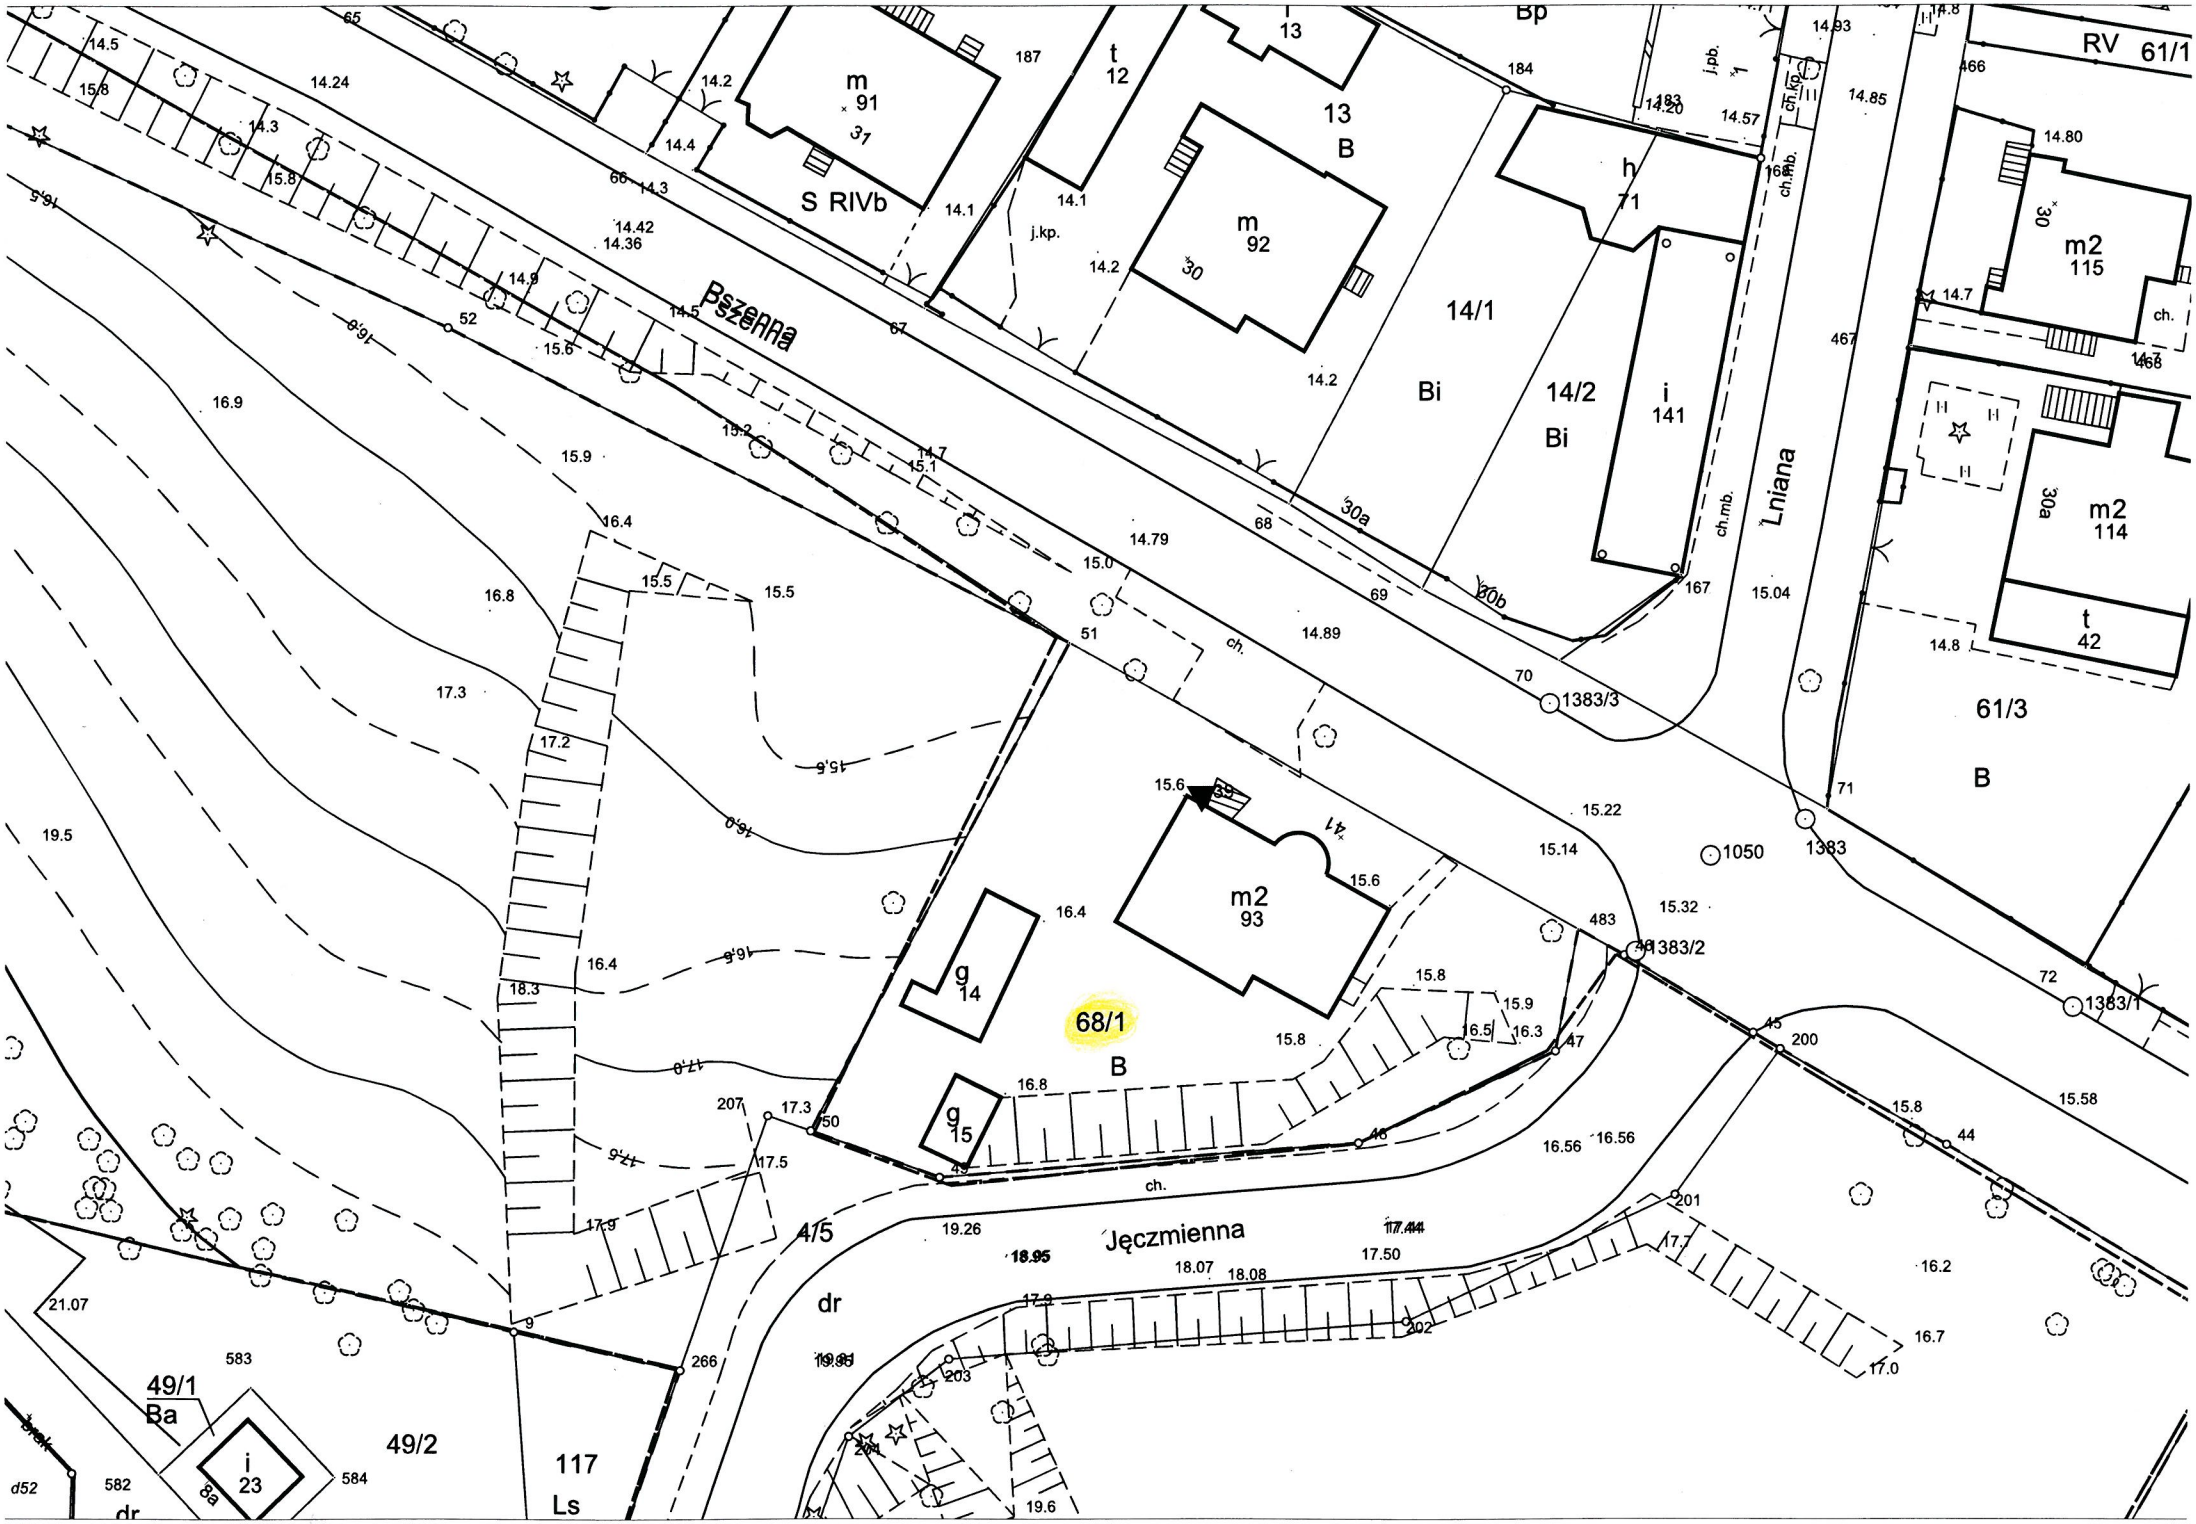
Bszenna
Lniana
Jęczmienna
68/1
B
14/1
Bi
14/2
Bi
13
B
61/3
B
49/1
Ba
49/2
117
Ls
4/5
dr
S RIVb
m 91
m 92
m2 93
m2 115
m2 114
g 14
g 15
h 71
i 141
i 23
t 12
t 42
RV 61/1
1383/3
1383/2
1383/1
1050
1383