


**KONCEPCJA PODZIAŁU
DZIAŁKA 19/8 OBRĘBU 3031,
W REJONIE ULICY DEBOGÓRSKIEJ**

14/1 Skala 1:500

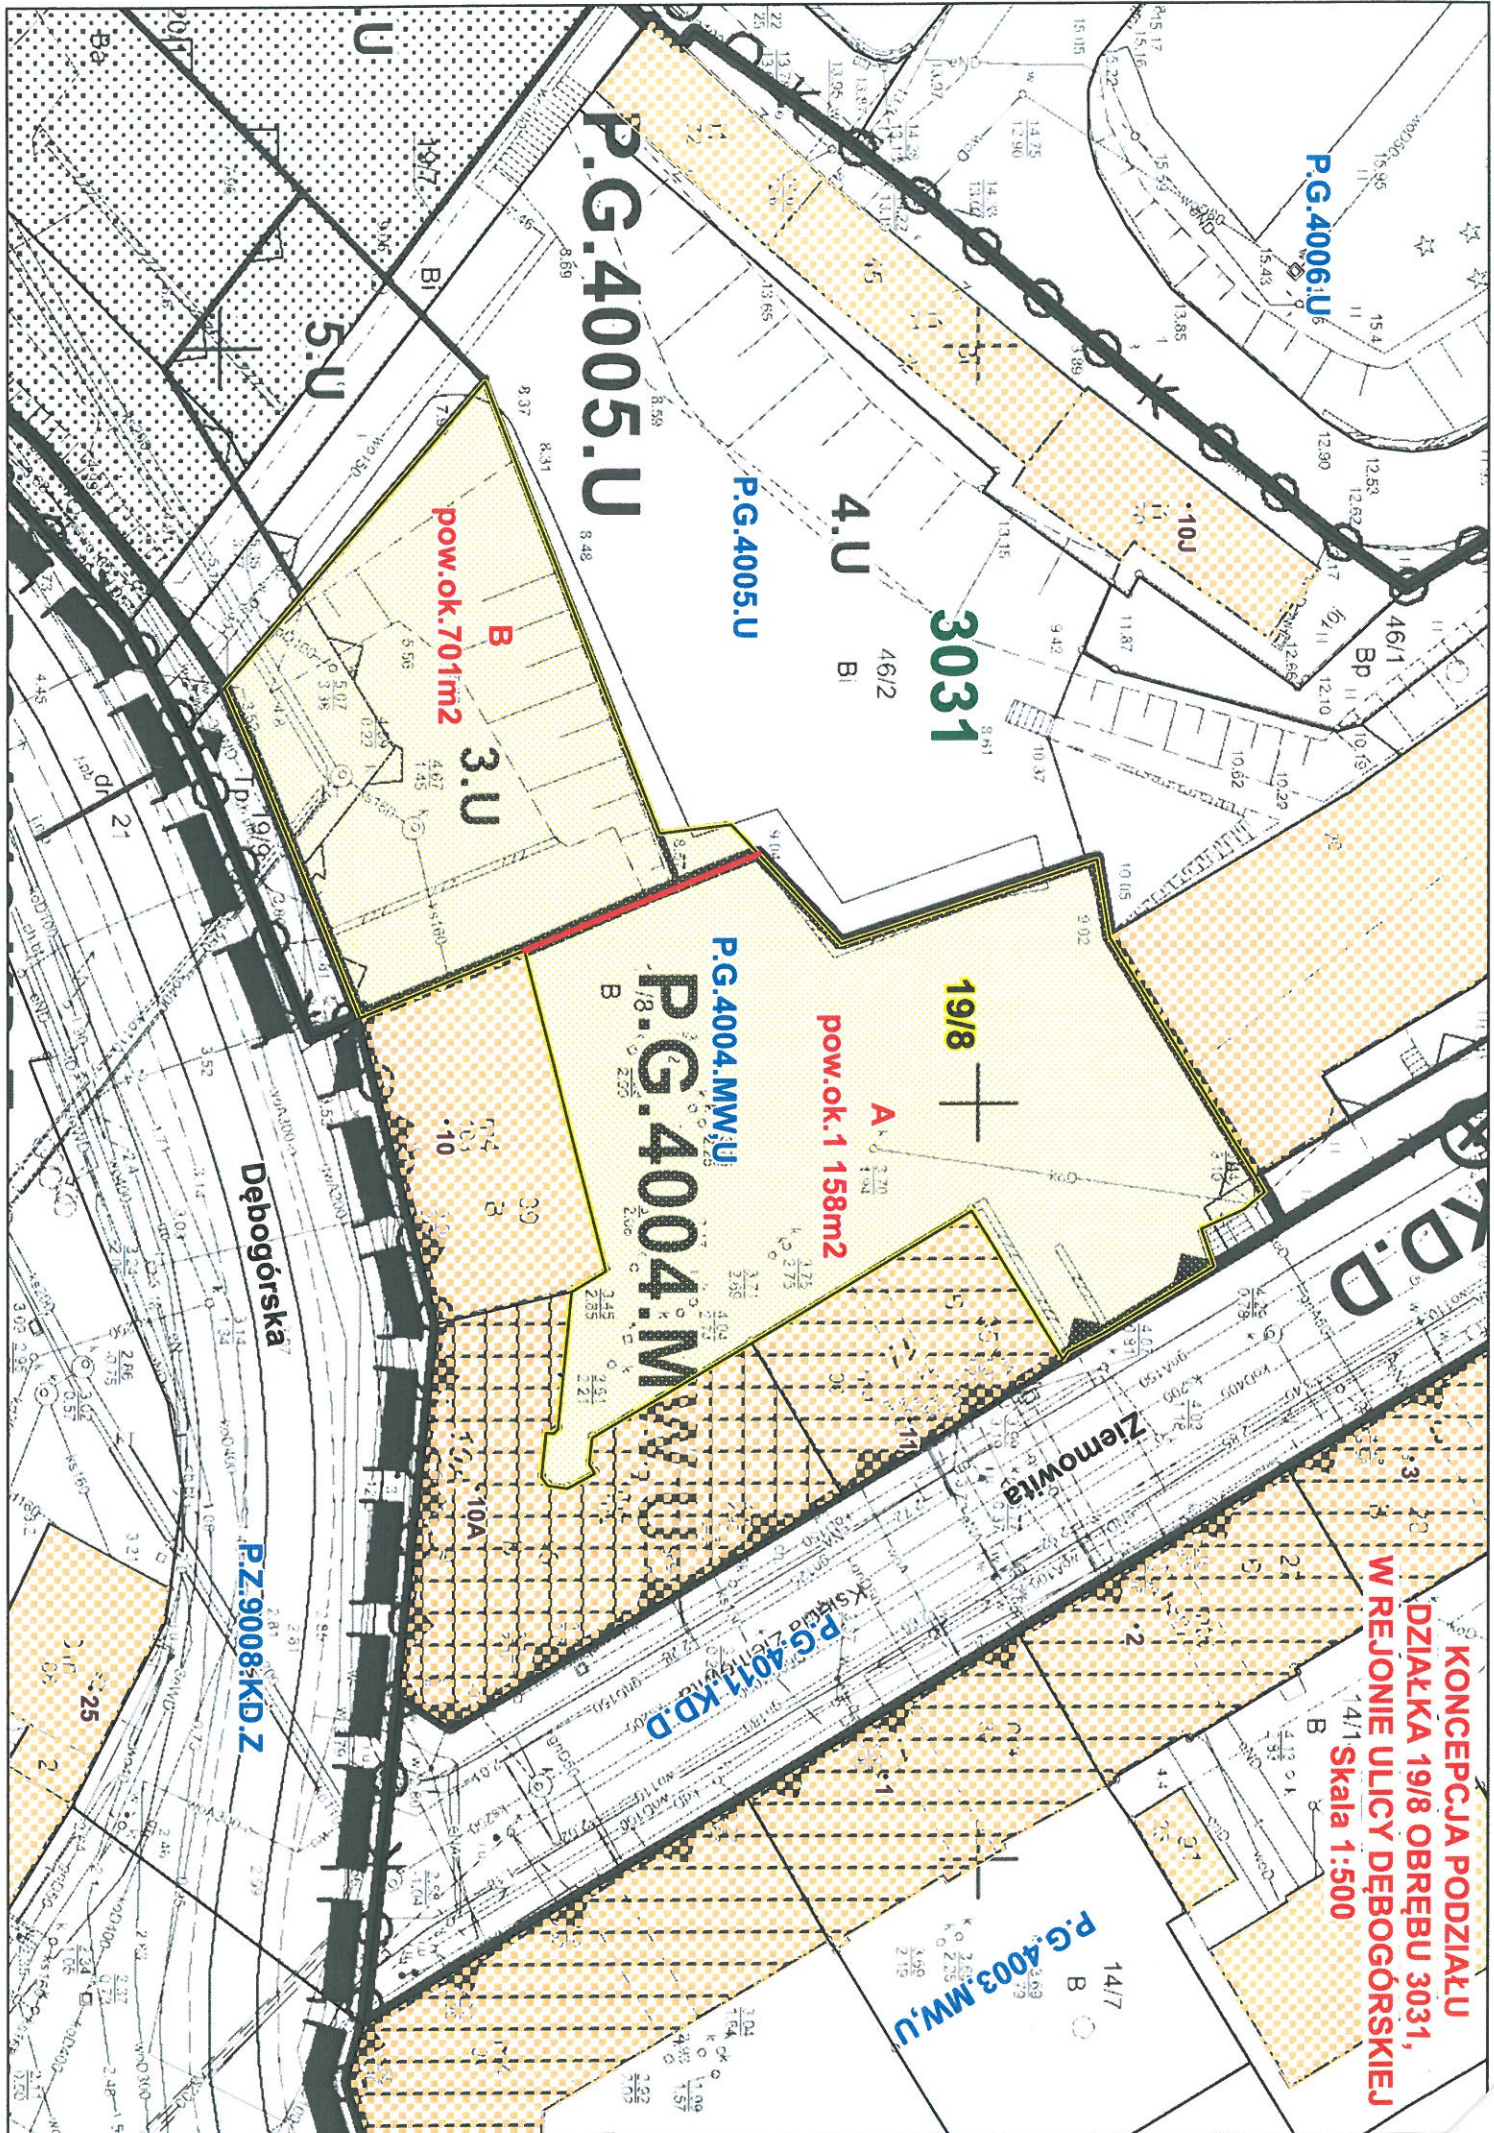

19/8
A +

pow.ok.1 158m²

B
3.U
pow.ok.701m²

P.G.4005.U

P.G.4005.U

4.U

3031

P.G.4004.MW.U
P.G.4004.M

Debogórska

Ziemowita

P.Z.9008.KD.Z

P.G.4003.MW.U

14/7

B