


Załącznik Nr 2 do uchwały Nr XXXVI/889/09 Rady Miasta Szczecina z dnia 29 czerwca 2009 r. w sprawie Miejscowego planu zagospodarowania przestrzennego "Międzyzdrze- Kępa Parnicka-Wyspa Zielona" w Szczecinie.

Wyrus ze Studium uwarunkowań i kierunków zagospodarowania przestrzennego miasta Szczecina, z oznaczeniem granic obszaru objętego miejscowym planem zagospodarowania przestrzennego "Międzyzdrze- Kępa Parnicka-Wyspa Zielona" w Szczecinie

skala 1 : 10 000

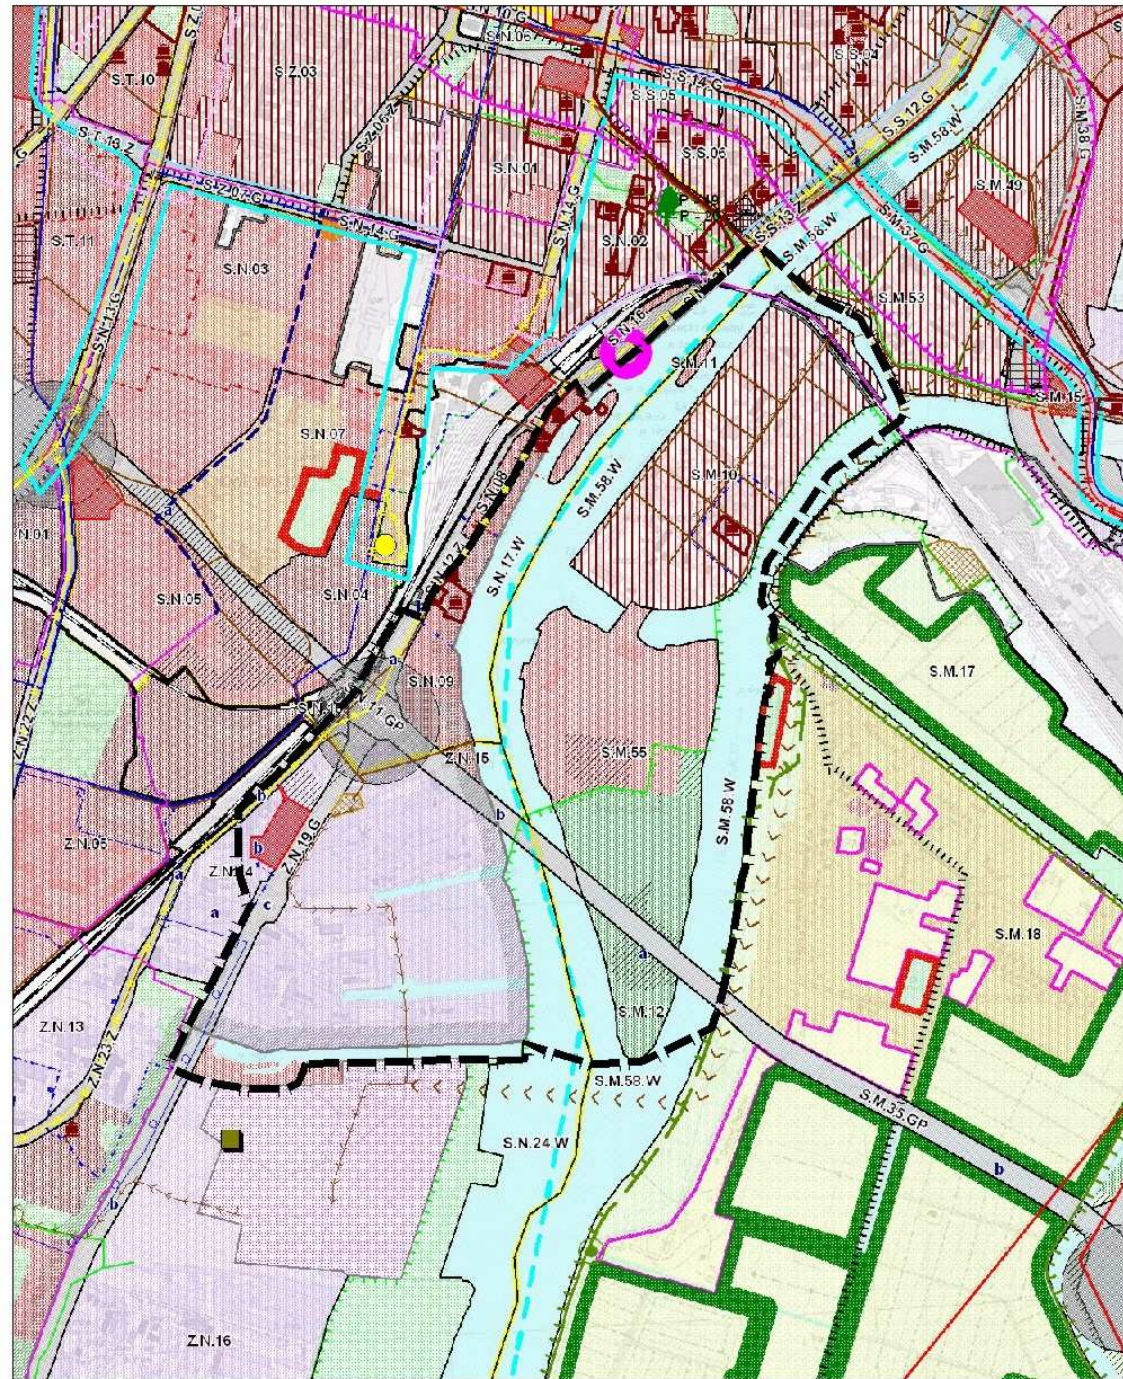

LEGENDA:

INFORMACJE OGÓLNE:

- GRANICA OBSZARU OBJĘTEGO STUDIUM
- GRANICA MIASTA
- GRANICE OMIŃ BĄDEWNI
- GRANICE OBSIEDLI
- ORUNTY ROLNE I LEBNE WYMAGAJĄCE ZOOJY NA OZNACZENIE PRZEZNACZENIA NA CELE NIEROLNOŚCIOWE I NIELE

- S.B.02
- GRANICE I OZNACZENIA JEDNOSTEK PLANISTYCZNYCH: I - symbol osiedli; II - symbol osiedli; 02 - symbol osiedli w osiedlu
- GRANICE WEWNĘTRZNYCH PODZIAŁÓW JEDNOSTEK PLANISTYCZNYCH
- TERENY ZAMKNIĘTE
- MORFIE WODY WNIEMIERNE

FUNKCJE DOMINUJĄCE:

- WODY BRODLOWE
- ŁASY
- ZIEMIE ODMIENNE
- ZIEMIE URZĄDOWE
- ZIEMIE NATURALNE
- ODRODZI OZIADKOWE
- OBZAR WIELOFUNKCYJNY I ZARZĄDOWY BRODOWY
- ZARZĄDOWA MIESZKANOWA WIELORODZINNA WYBIEŻY (INTEN WYBIEŻY)
- ZARZĄDOWA MIESZKANOWA WIELORODZINNA NIEBIEŻY (INTEN WYBIEŻY)
- ZARZĄDOWA MIESZKANOWA JEDNORODZINNA
- UŁOŻY
- OBZARY, NA KTÓRYCH DOPUSZCZA SIĘ LOKALIZACJE OBIEKTÓW HANDLOWYCH O POWIERZCHNI PRZEKĄCY POWYŻEJ 2000 m²
- UŁOŻY SPORTU I REKREACJI Z DUŻĄ ILOŚCIĄ TERENÓW ZIELENI
- PRODUKCJA, UŁOŻY I BRŁDY
- PARKI TECHNOLOGICZNE
- ROLNICZA PRZEZIERZ PRODUKCYJNA
- PLANOWANE SKŁADOWY BKO REFLUTU
- TERENY DO ZALEBIENIA
- CENTRUM SPORTOWO-ROZRYWKOWO-HANDLOWE Z DOPUSZCZENIEM OBIEKTÓW HANDLOWYCH O POWIERZCHNI PRZEKĄCY POWYŻEJ 2000 m²
- OBZAR BOKIĘDO CENTRUM
- REPREZENTACYJNE PRZEZIERZENIE PUBLICZNE
- LOŻY BKO LOKALNE

KOMUNIKACJA:

- UŁOŻY ZBIORCZE
- UŁOŻY GŁÓWNE
- UŁOŻY GŁÓWNE RUCHU PRZY BIEŻENIĘ
- UŁOŻY EKSPRESOWE
- AUTOSTRĄDY
- WAZNIEJSZE PARKINGI DLA SAMOCHODÓW CIĘŻKARSKICH I DROBNYCH
- PARKINGI STRATEGICZNE
- TRAY I PĘTLE TRAMWAJOWE
- TRAY I PĘTLE SZCZĘCIN BIKIĘDO TRAMWAJU

- WĘZŁY BEZKOLIZYJNE
- WAZNIEJSZE WĘZŁY PRZEZ BIKIĘDO
- ZAJĘCIE KOMBINACJI ZBIOROWEJ
- LINIE KOLEJOWE
- STACJE KOLEJOWE
- NOWE TERENY PRZEZNACZONE POD ROZBUDOWĘ SYSTEMU KOLEJOWEGO
- OBZARY NA KTÓRYCH OBOWIĄZUJE PRIORYTET DLA KOMUNIKACJI ZBIOROWEJ
- MORFI TOR WODNY
- BRODLOWY TOR WODNY
- WARIANTOWY PRZEZIEZ OBWODNICY BROSIEJ BIKIĘDO
- GRANICA POWIĘZDY I III STREFA PARKOWANIA
- GRANICA POWIĘZDY I III STREFA PARKOWANIA
- TURYSTYKA I SPORT:
- GŁÓWNE BIKIĘDO ROWEROWE
- TRAY KONNE
- TRAY KAJAKOWE
- OBIEKTY SPORTOWE

INŻYNIERIA:

- ISTNIEJĄCE UŁOŻY WODY
- PLANOWANA ROZBUDOWA UŁOŻY WODY
- STREFY OCHRONNE UŁOŻY WODY
- ISTNIEJĄCE ZBIORNIKI I POMIOWNY WODOCIĄGOWE
- PLANOWANE ZBIORNIKI WODOCIĄGOWE
- ISTNIEJĄCE MADI STRALE WODOCIĄGOWE
- PLANOWANE MADI STRALE WODOCIĄGOWE
- STACJE REDUKCYJNO-POMIAROWE I STOPNIA
- GAZOCIĄDY WYBOKIĘDO CIĘBIENIA
- ISTNIEJĄCE OCZY SZCZĄCZALNE BOKIĘDO
- PLANOWANE OCZY SZCZĄCZALNE BOKIĘDO
- PRZEPOMIOWNY BOKIĘDO
- ISTNIEJĄCE KOLEKTORY SANITARNE
- PLANOWANE KOLEKTORY SANITARNE
- ISTNIEJĄCE RUCIOCIĄDY RŁOCNE BOKIĘDO
- PLANOWANE RUCIOCIĄDY RŁOCNE BOKIĘDO
- ISTNIEJĄCA KANALIZACJA DEBECZOWA
- PLANOWANA KANALIZACJA DEBECZOWA
- TEREN ELEKTROCIĘPIOWNI
- ISTNIEJĄCY GŁÓWNY PUNKT ZA BILANIA
- PLANOWANY GŁÓWNY PUNKT ZA BILANIA
- ELEKTROENERGETYCZNE LINIE WYBOKIĘDO NAPIĘC 220 kV I 440 kV
- ELEKTROENERGETYCZNE LINIE WYBOKIĘDO NAPIĘC 110 kV
- PLANOWANE ELEKTROENERGETYCZNE LINIE WYBOKIĘDO NAPIĘC 110 kV
- PLANOWANE ELEKTROENERGETYCZNE LINIE KABLWY WYBOKIĘDO NAPIĘC 110 kV
- CIEPŁOWNIE
- ISTNIEJĄCE MADI STRALE CIEPŁNE
- PLANOWANE MADI STRALE CIEPŁNE

- ISTNIEJĄCE WĄLY PRZECIWPŁODZOWE
- PLANOWANE WĄLY PRZECIWPŁODZOWE
- ISTNIEJĄCE POMIOWNY MELIORACYJNE
- PLANOWANE POMIOWNY MELIORACYJNE
- OBZARY NARAZIONE NA NIEBEZPIECZENSTWO POWODZI
- GRANICE GŁÓWNE ZBIORNIKA WOD PODZIEMNYCH
- CENTRALE TELEKOMUNIKACYJNE
- STACJE PRZEŁADUNKOWE DOPADÓW
- INSTALACJA DO PRZEZ BIKIĘDO, UNIE SZKODLIWIANIA LUB OCZY BKO GOSPODY KOMBINACYJNYCH

OCHRONA ŚRODOWISKA NATURALNEGO I KULTUROWEGO:

- OBZARY ZABYTE WPIRANE DO REJE STRU ZABYTEK
- OBIEKTY ZABYTEK WPIRANE DO REJE STRU ZABYTEK
- STREFA "A" PEŁNEJ OCHRONY HISTORYCZNEJ STRUKTURY PRZEZIERZENIOWEJ
- STREFA "B" OCHRONY ZACHOWANYCH ELEMENTÓW HISTORYCZNEJ STRUKTURY PRZEZIERZENIOWEJ
- STREFA "C" OCHRONY KRAJOBRAZU KULTUROWEGO
- STREFA "E" OCHRONY EKSPOZYCJI
- STREFA "W" BOKIĘDO OCHRONY ZABYTEK ARCHEOLOGICZNYCH
- STREFA "W" CIE BOKIĘDO OCHRONY ZABYTEK ARCHEOLOGICZNYCH
- STREFA "W" OGRANICZONEJ OCHRONY ZABYTEK ARCHEOLOGICZNYCH
- GRANICE PARKÓW KRAJOBRAZOWYCH
- PROPONOWANA KOREKTA GRANICY PARKÓW KRAJOBRAZOWYCH
- PROPONOWANA KOREKTA BRANIC ODŁYNY PARKÓW KRAJOBRAZOWYCH
- GRANICE OTULINY PARKÓW KRAJOBRAZOWYCH
- ISTNIEJĄCE REZERWATY PRZYRODY
- PROPONOWANE REZERWATY PRZYRODY
- ISTNIEJĄCE POMIKNY PRZYRODY OŻYWIWNEJ I NIEOŻYWIWNEJ
- PROPONOWANE POMIKNY PRZYRODY OŻYWIWNEJ I NIEOŻYWIWNEJ
- ISTNIEJĄCE UŁOŻY EKOLOGICZNE
- PROPONOWANE UŁOŻY EKOLOGICZNE
- ISTNIEJĄCE ZE SPŁY PRZYPŁYNOWO-KRAJOBRAZOWE
- PROPONOWANE ZE SPŁY PRZYPŁYNOWO-KRAJOBRAZOWE
- BIEB OBZARÓW "NATURA 2000"
- GRANICA OBSZARU SPECJALNEJ OCHRONY PRZYRODY "NATURA 2000"
- GRANICA SPECJALNEGO OBSZARU OCHRONY BIEB "NATURA 2000"
- ISTNIEJĄCA STREFA OCHRONNA STANÓWKA BKO ROZRODU STALEGO PRZEBYWANIA ZWIERZĄT GATUNKÓW CHRONIONYCH
- PROPONOWANA STREFA OCHRONNA STANÓWKA BKO ROZRODU STALEGO PRZEBYWANIA ZWIERZĄT GATUNKÓW CHRONIONYCH
- PLANOWANA LOKALIZACJA SZCZĘCIN BIKIĘDO ODRODZI BOTANICZNEGO ORAZ INWELZYCH TERENÓW OCHRONNYCH
- OBZARY NARAZIONE NA OBUWIANIE SIĘ MA BIKIĘDO
- GRANICA OBSZARU OBJĘTEGO "WYBIEŻY ZIELENI MIEJ BIKIĘDO"
- OBZARY DO REKULTYWACJI
- ZZ-1
- ZZ-2