



ZAŁĄCZNIK

do uchwały Nr
Rady Miasta Szczecin z dn.
w sprawie przystąpienia do sporządzenia zmiany
Miejscowego planu zagospodarowania przestrzennego
„Gontynka” w Szczecinie pod nazwą „Gontynka 2”

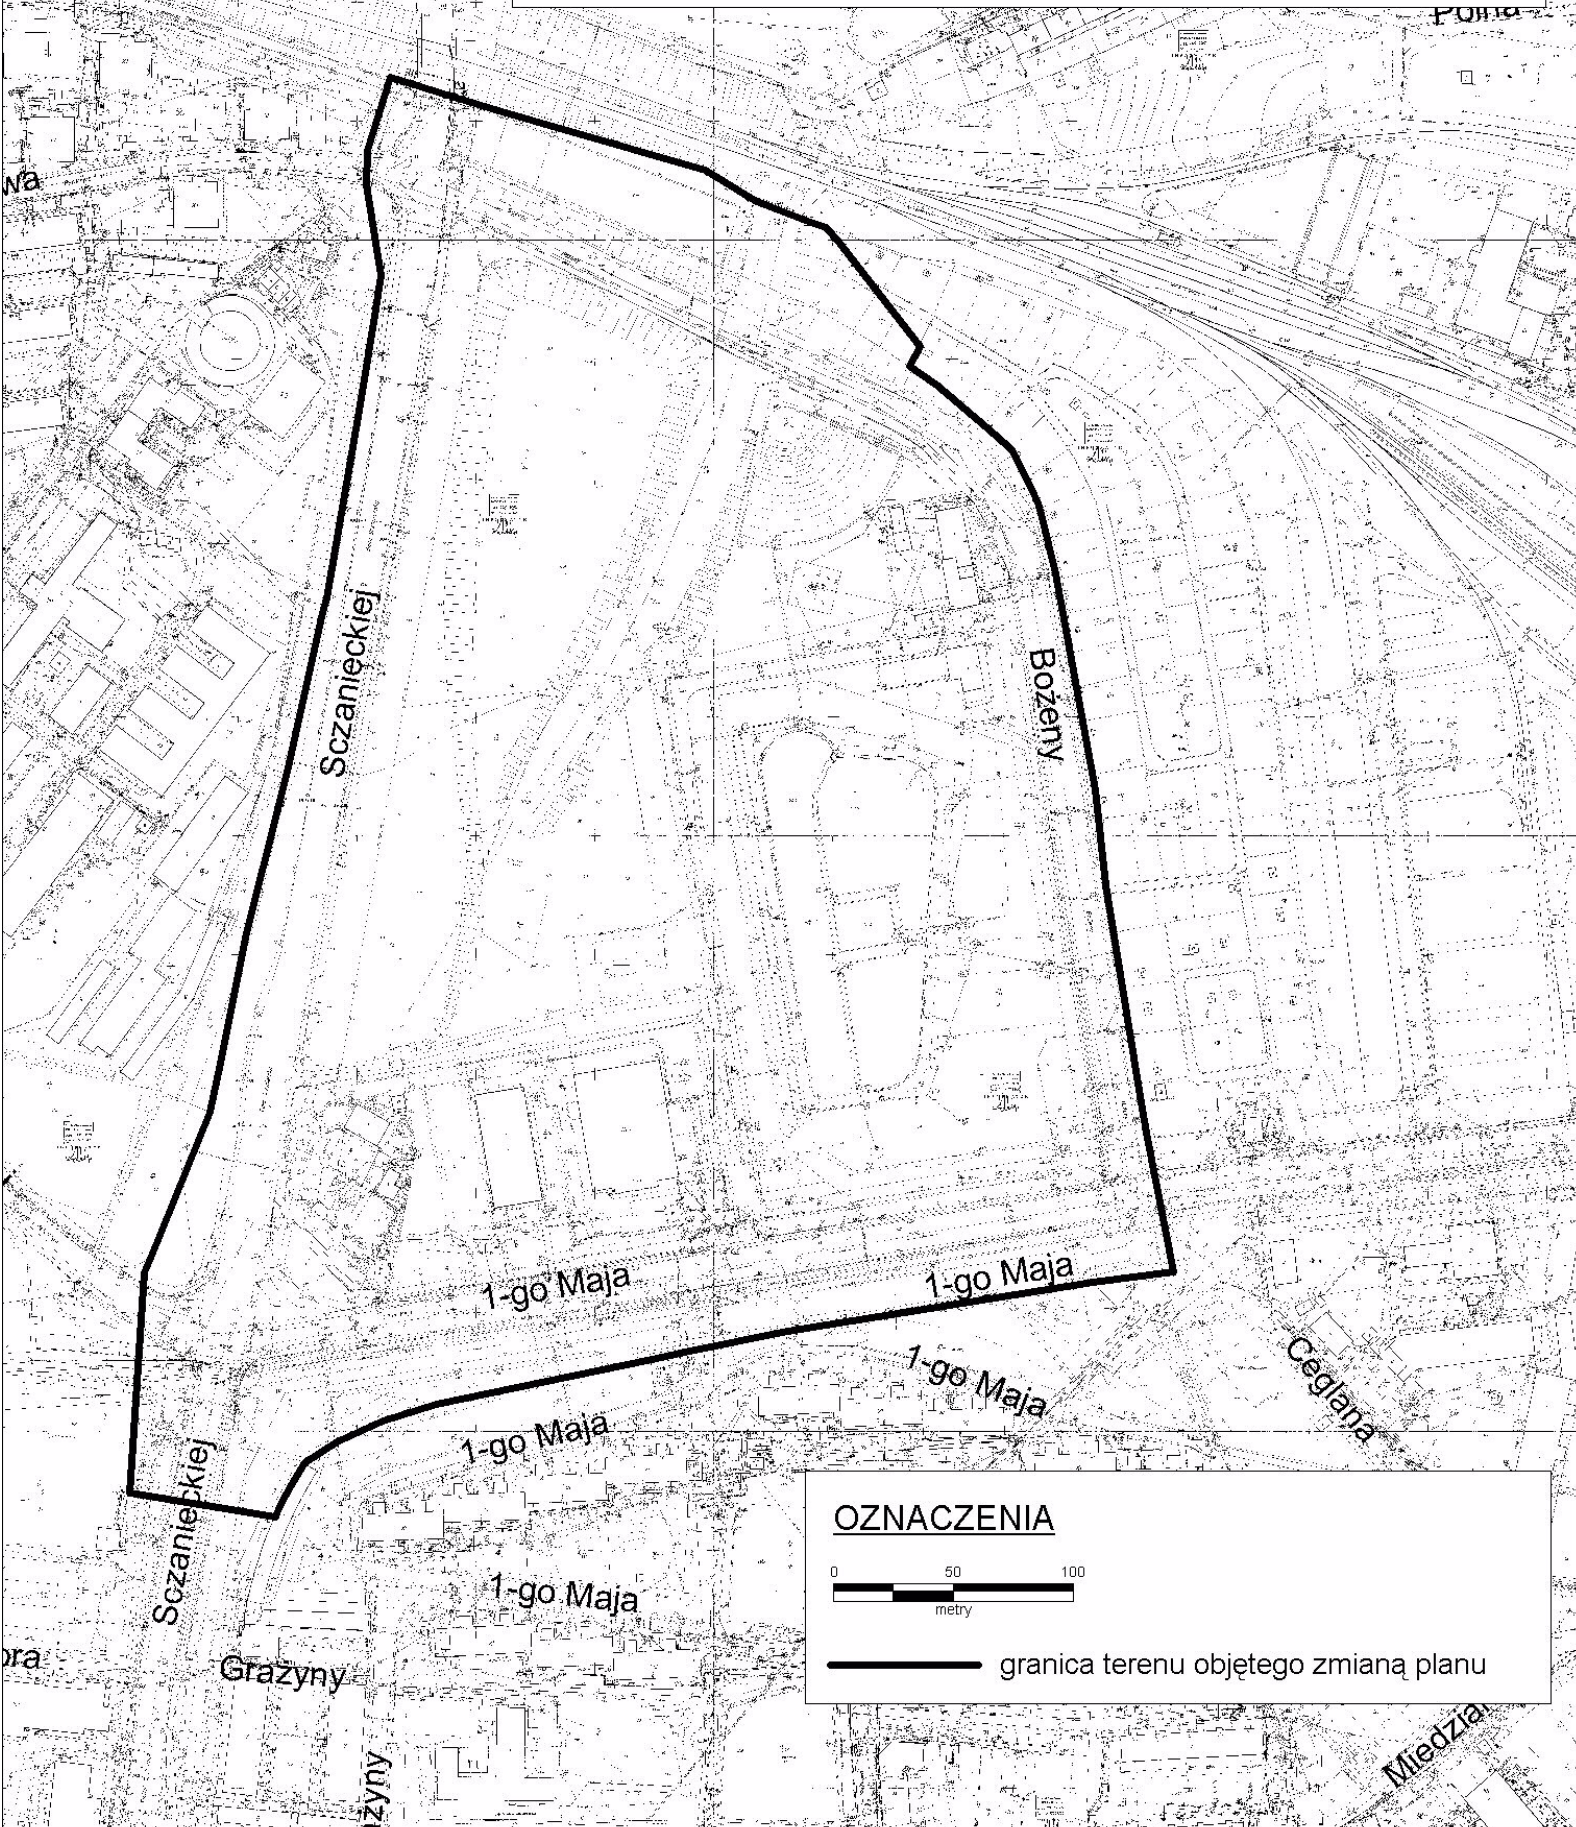

OZNACZENIA

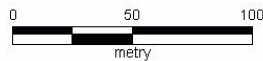

— granica terenu objętego zmianą planu