Temat: Załącznik nr 1

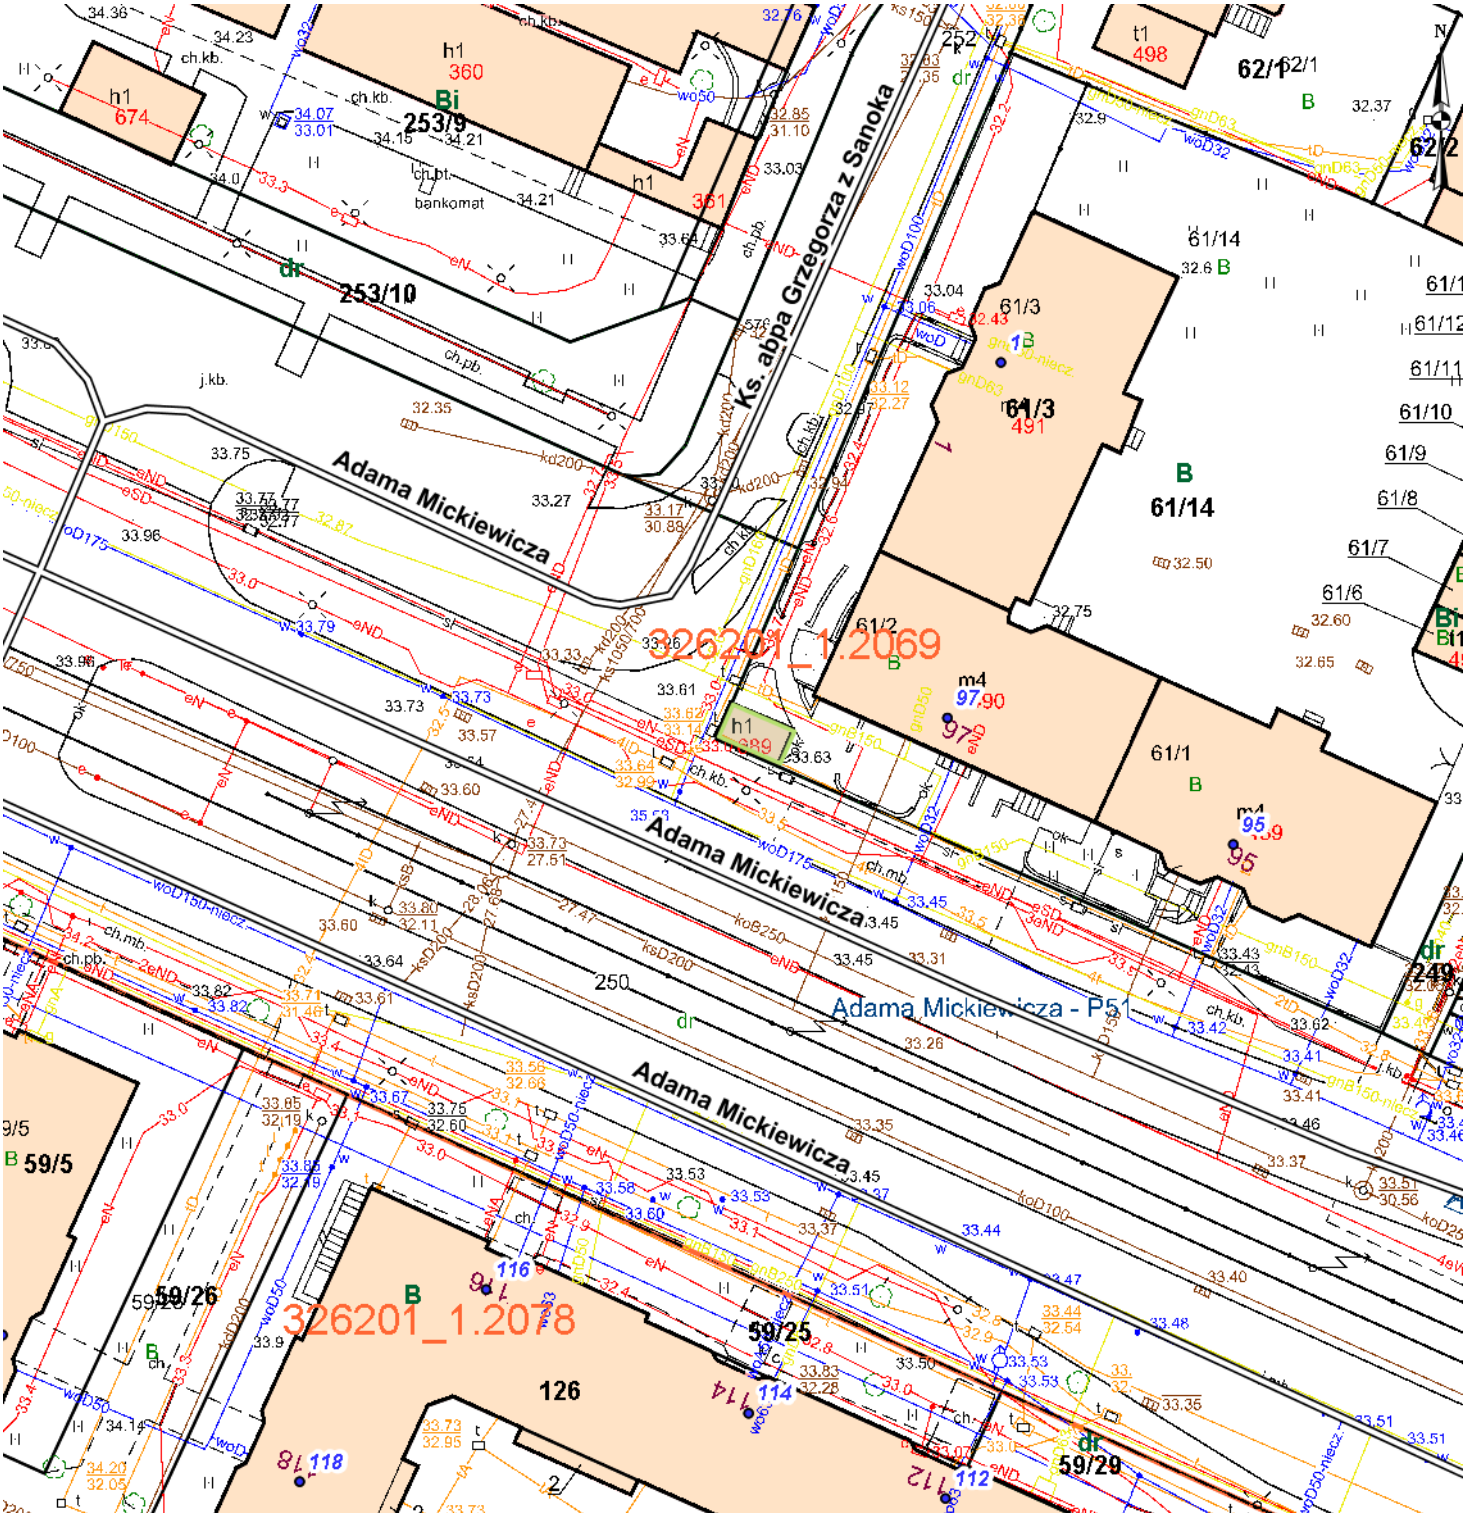

Skala: 1:500