




ZALĄCZNIK

do uchwały Nr
Rady Miasta Szczecin z dn.
w sprawie przystąpienia do sporządzenia
Miejscowego planu zagospodarowania przestrzennego
„Pogodno – Witkiewicza – Twardowskiego” w Szczecinie

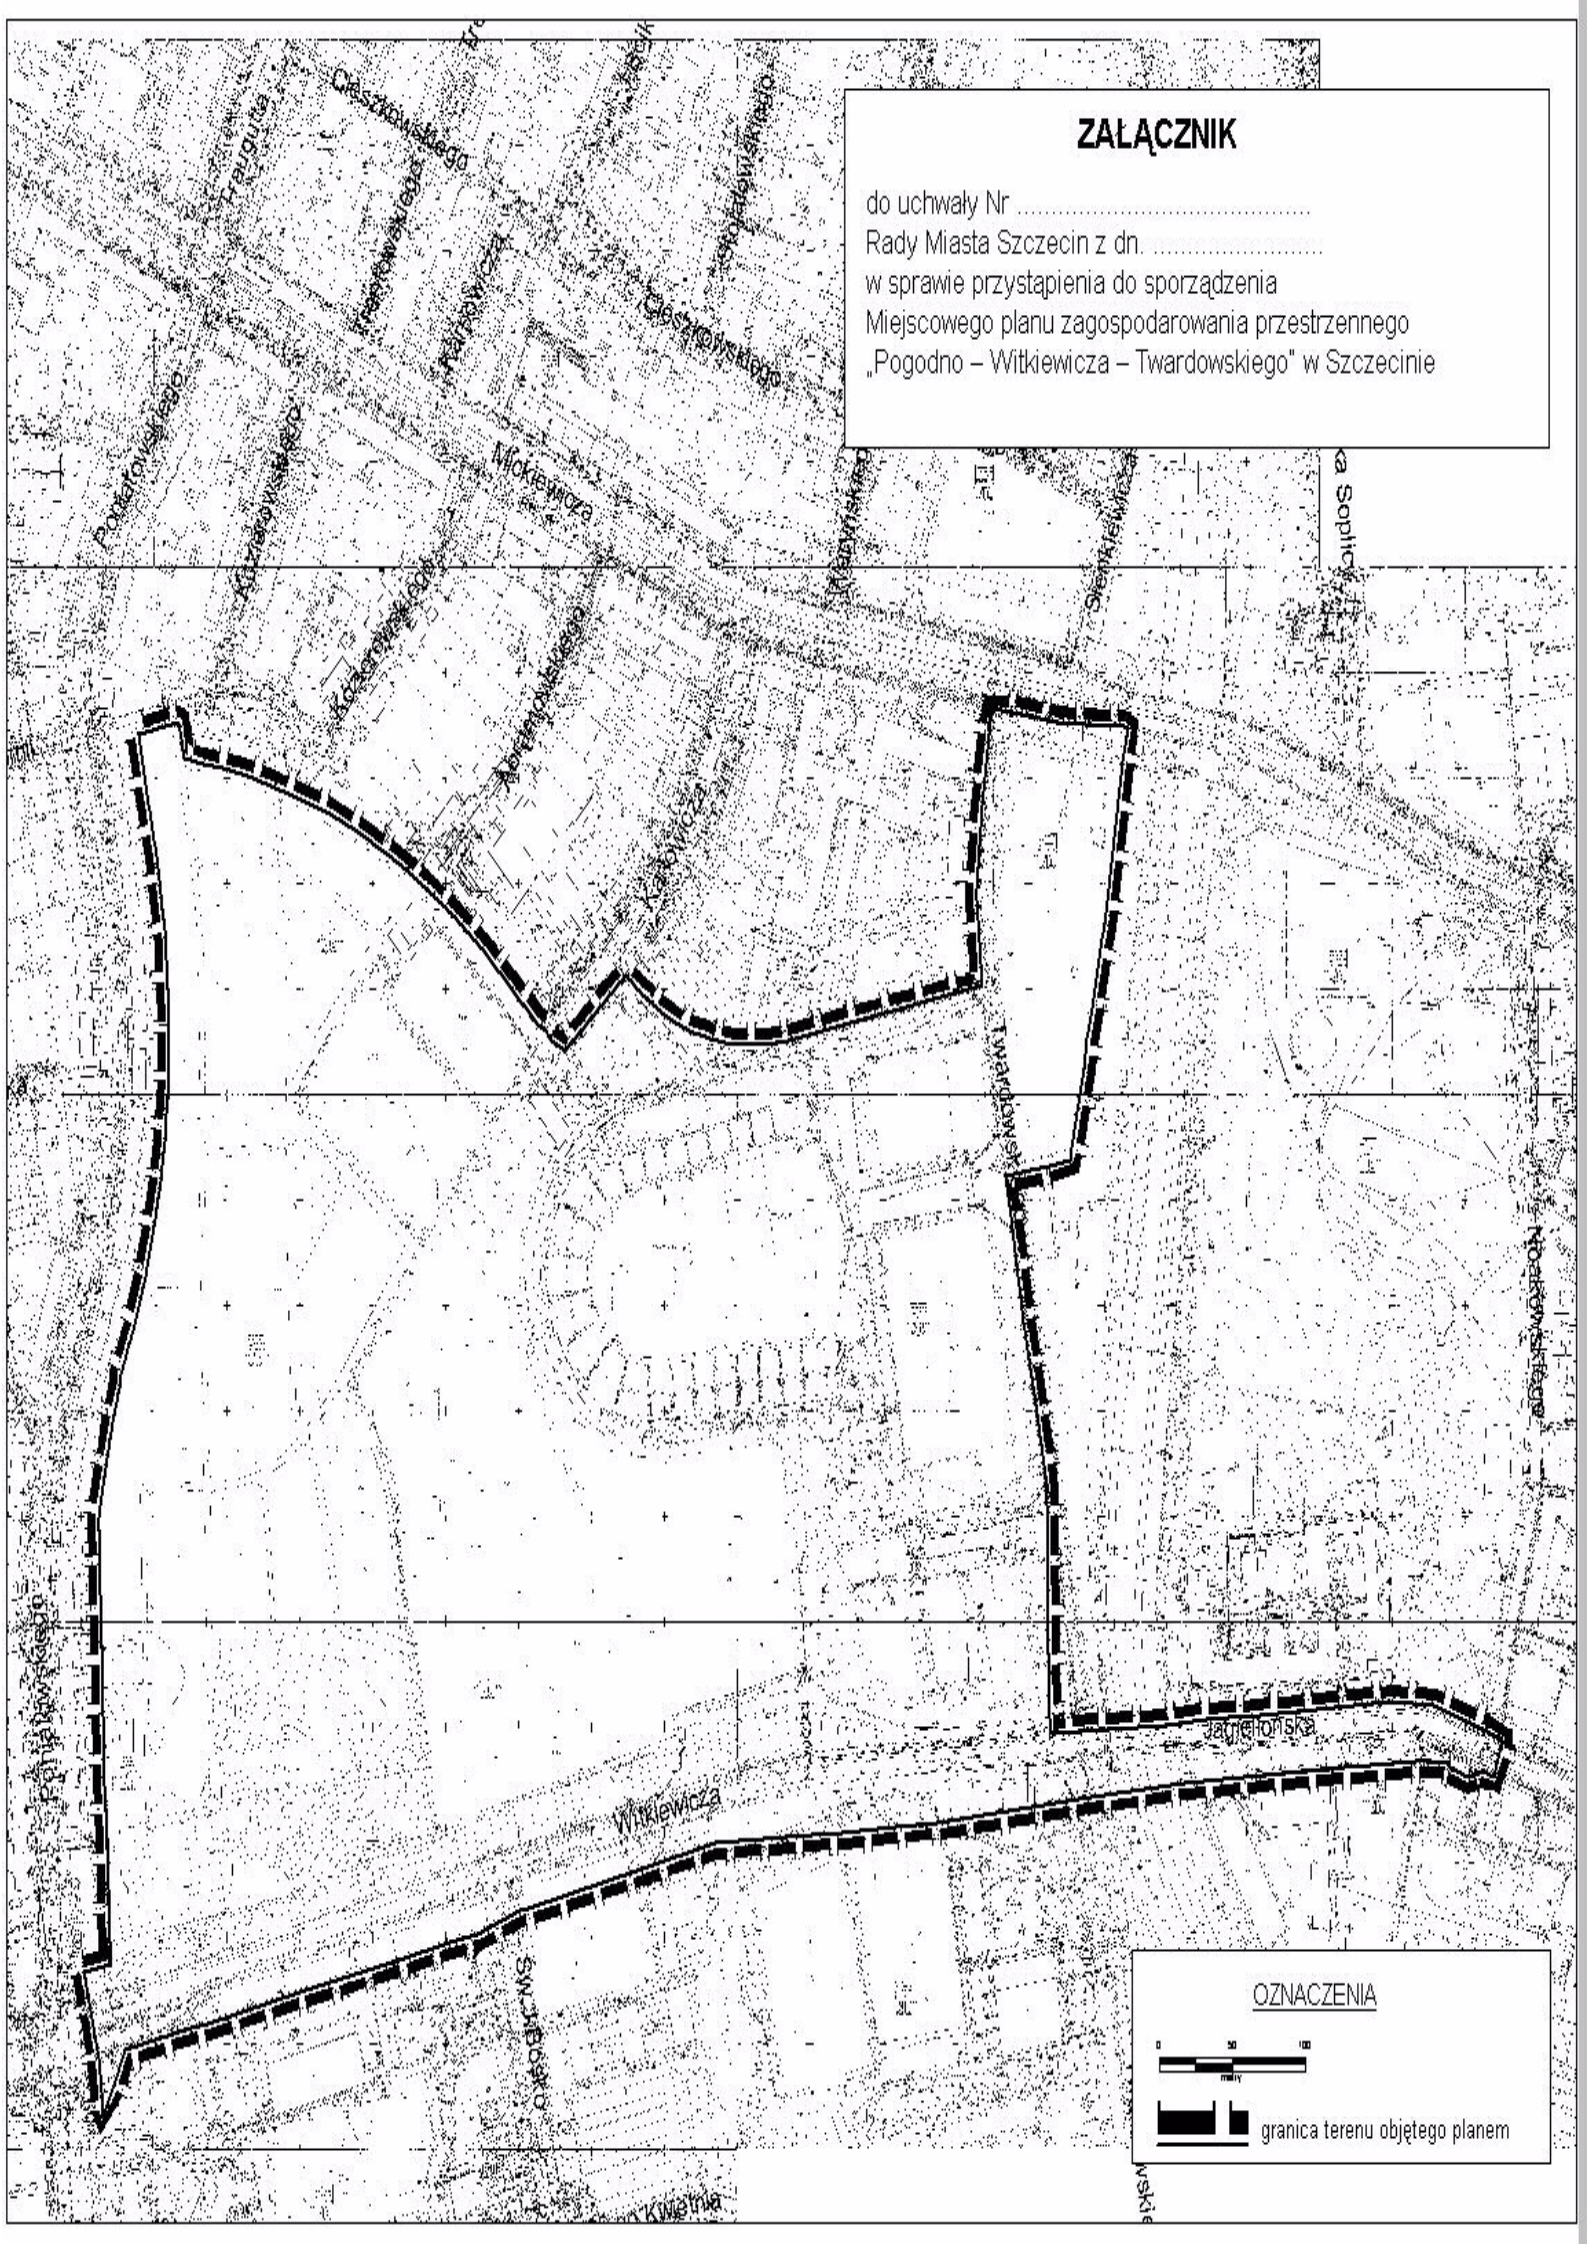


OZNACZENIA

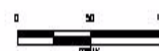


 granica terenu objętego planem


ZALĄCZNIK

do uchwały Nr
Rady Miasta Szczecin z dn.
w sprawie przystąpienia do sporządzenia
Miejscowego planu zagospodarowania przestrzennego
„Pogodno – Witkiewicza – Twardowskiego” w Szczecinie

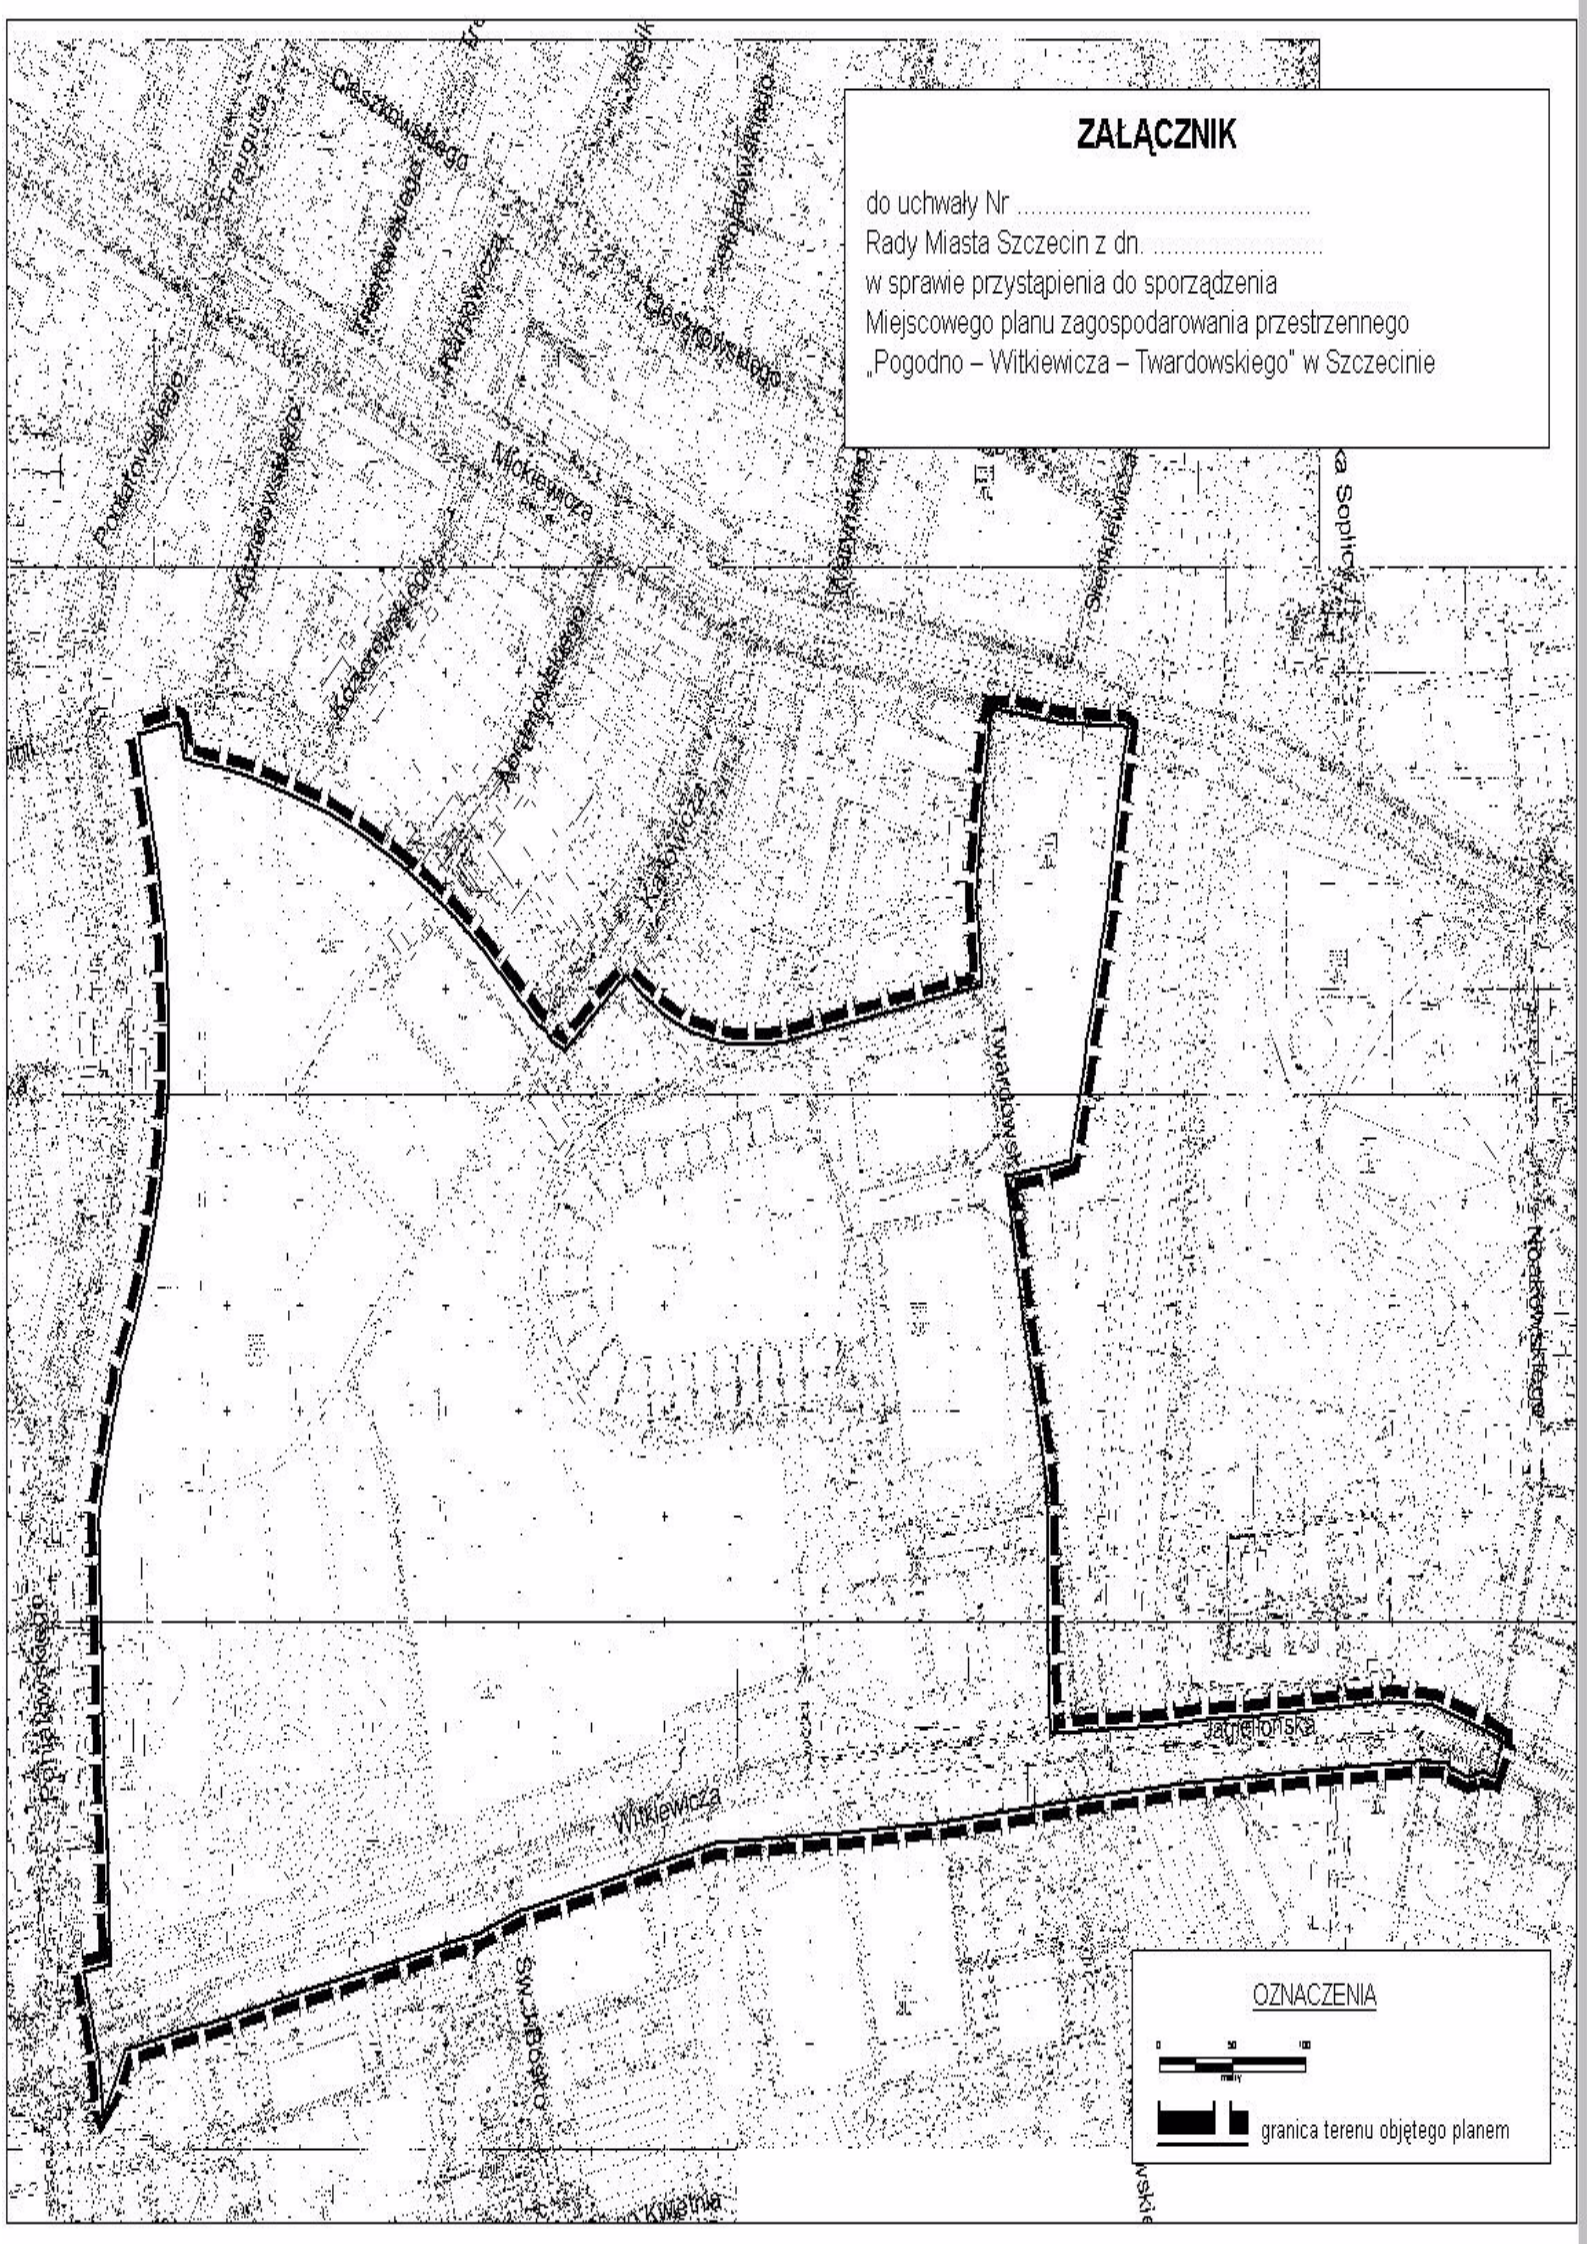


OZNACZENIA

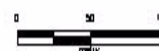


 granica terenu objętego planem


ZALĄCZNIK

do uchwały Nr
Rady Miasta Szczecin z dn.
w sprawie przystąpienia do sporządzenia
Miejscowego planu zagospodarowania przestrzennego
„Pogodno – Witkiewicza – Twardowskiego” w Szczecinie

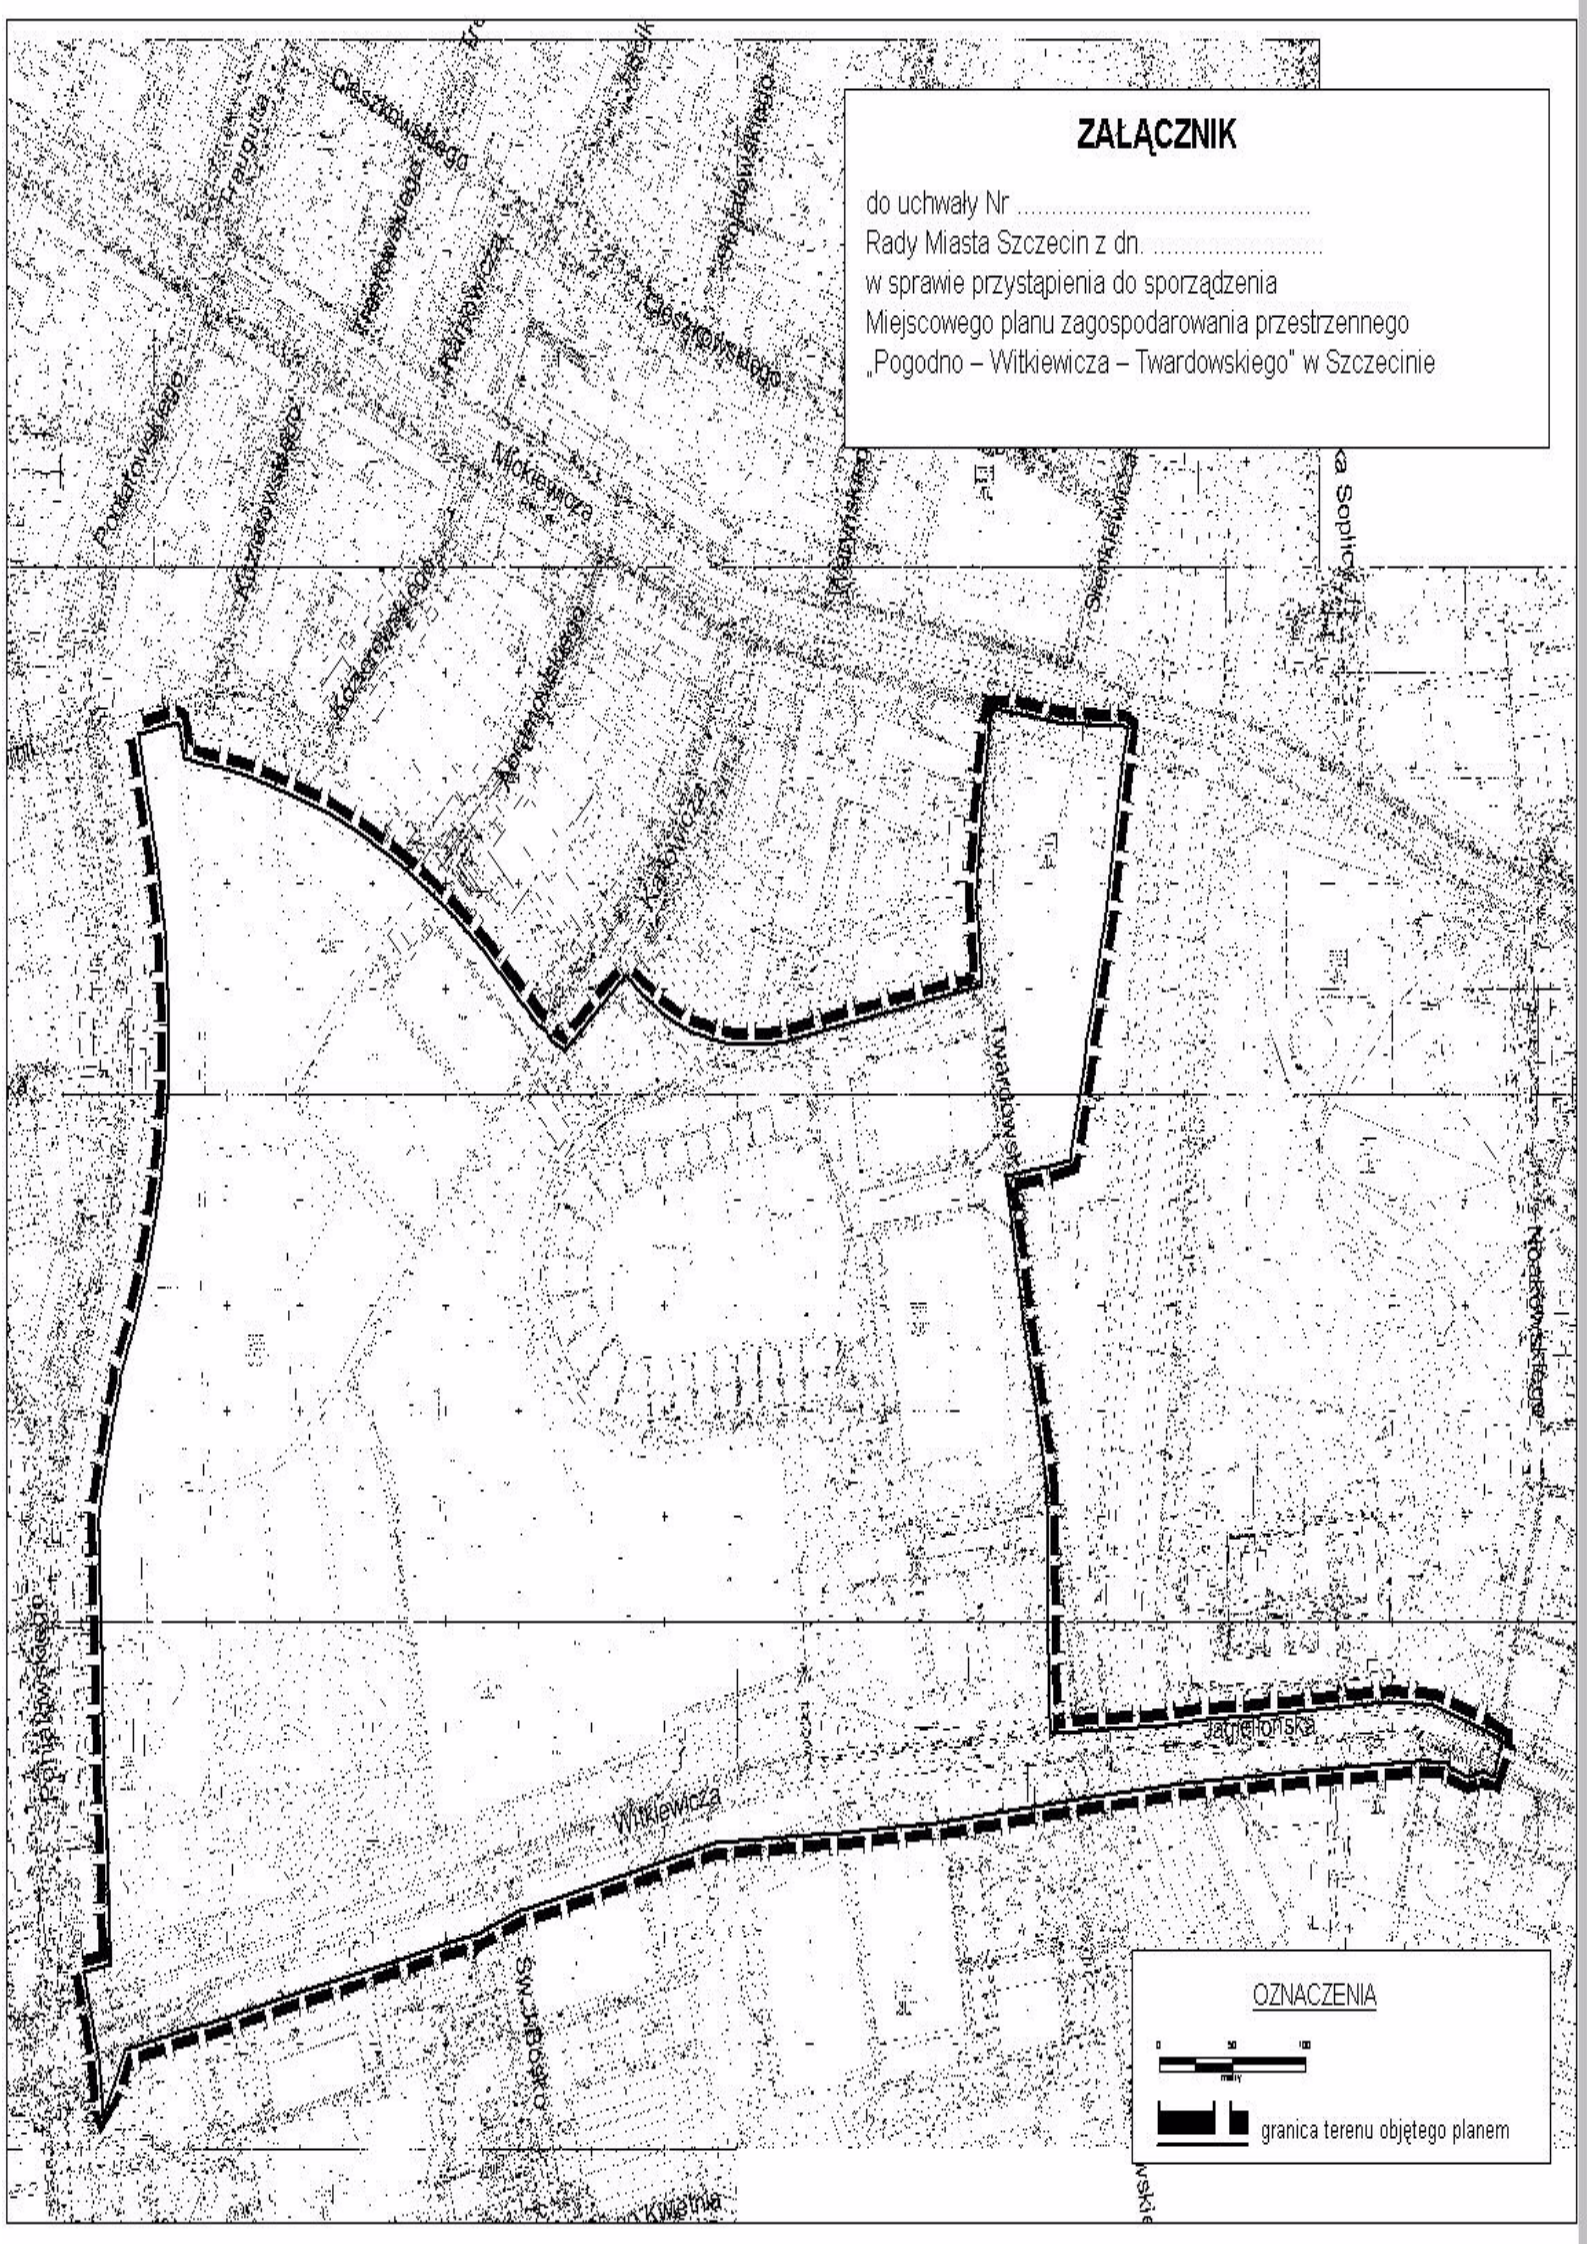


OZNACZENIA

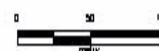


 granica terenu objętego planem


ZALĄCZNIK

do uchwały Nr
Rady Miasta Szczecin z dn.
w sprawie przystąpienia do sporządzenia
Miejscowego planu zagospodarowania przestrzennego
„Pogodno – Witkiewicza – Twardowskiego” w Szczecinie

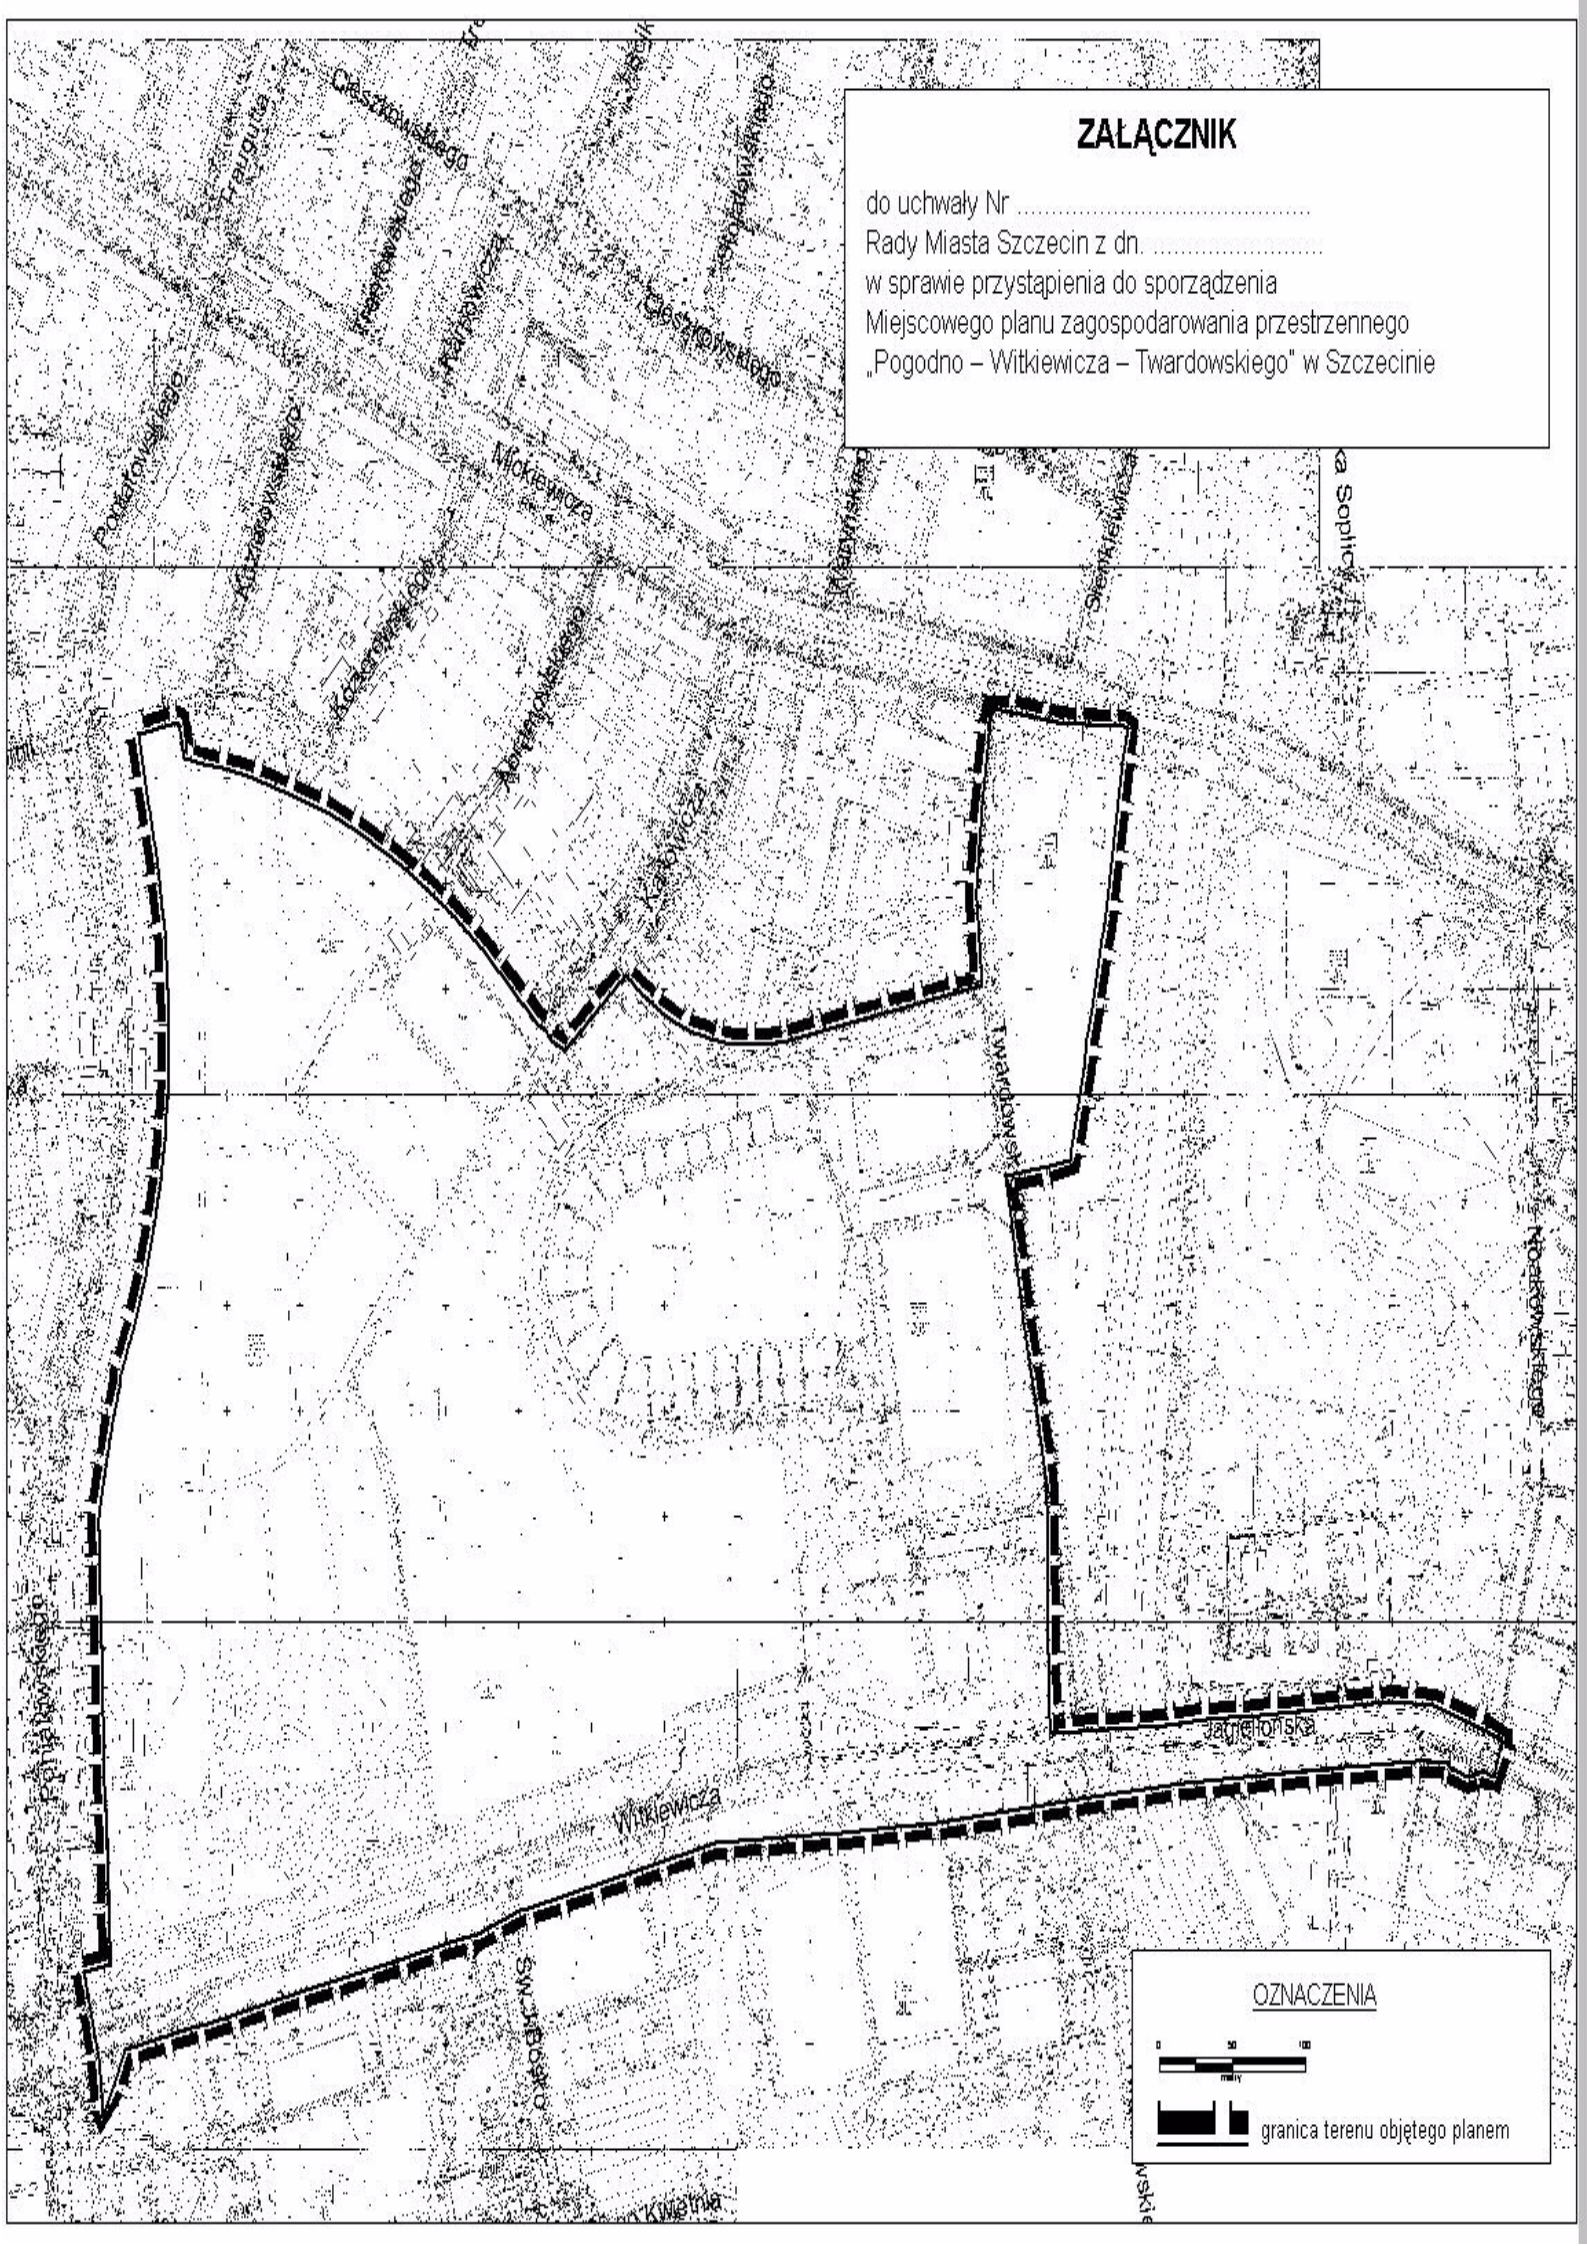

OZNACZENIA

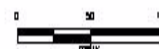

 granica terenu objętego planem