

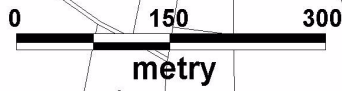


Załącznik

do uchwały Nr 1/06 Rady Miasta Szczecin z dn. 2006 r.
w sprawie przystąpienia do opracowania
Miejscowego planu zagospodarowania przestrzennego
"STOŁCZYN - KOŚCIELNA, DĄBRÓWKI"

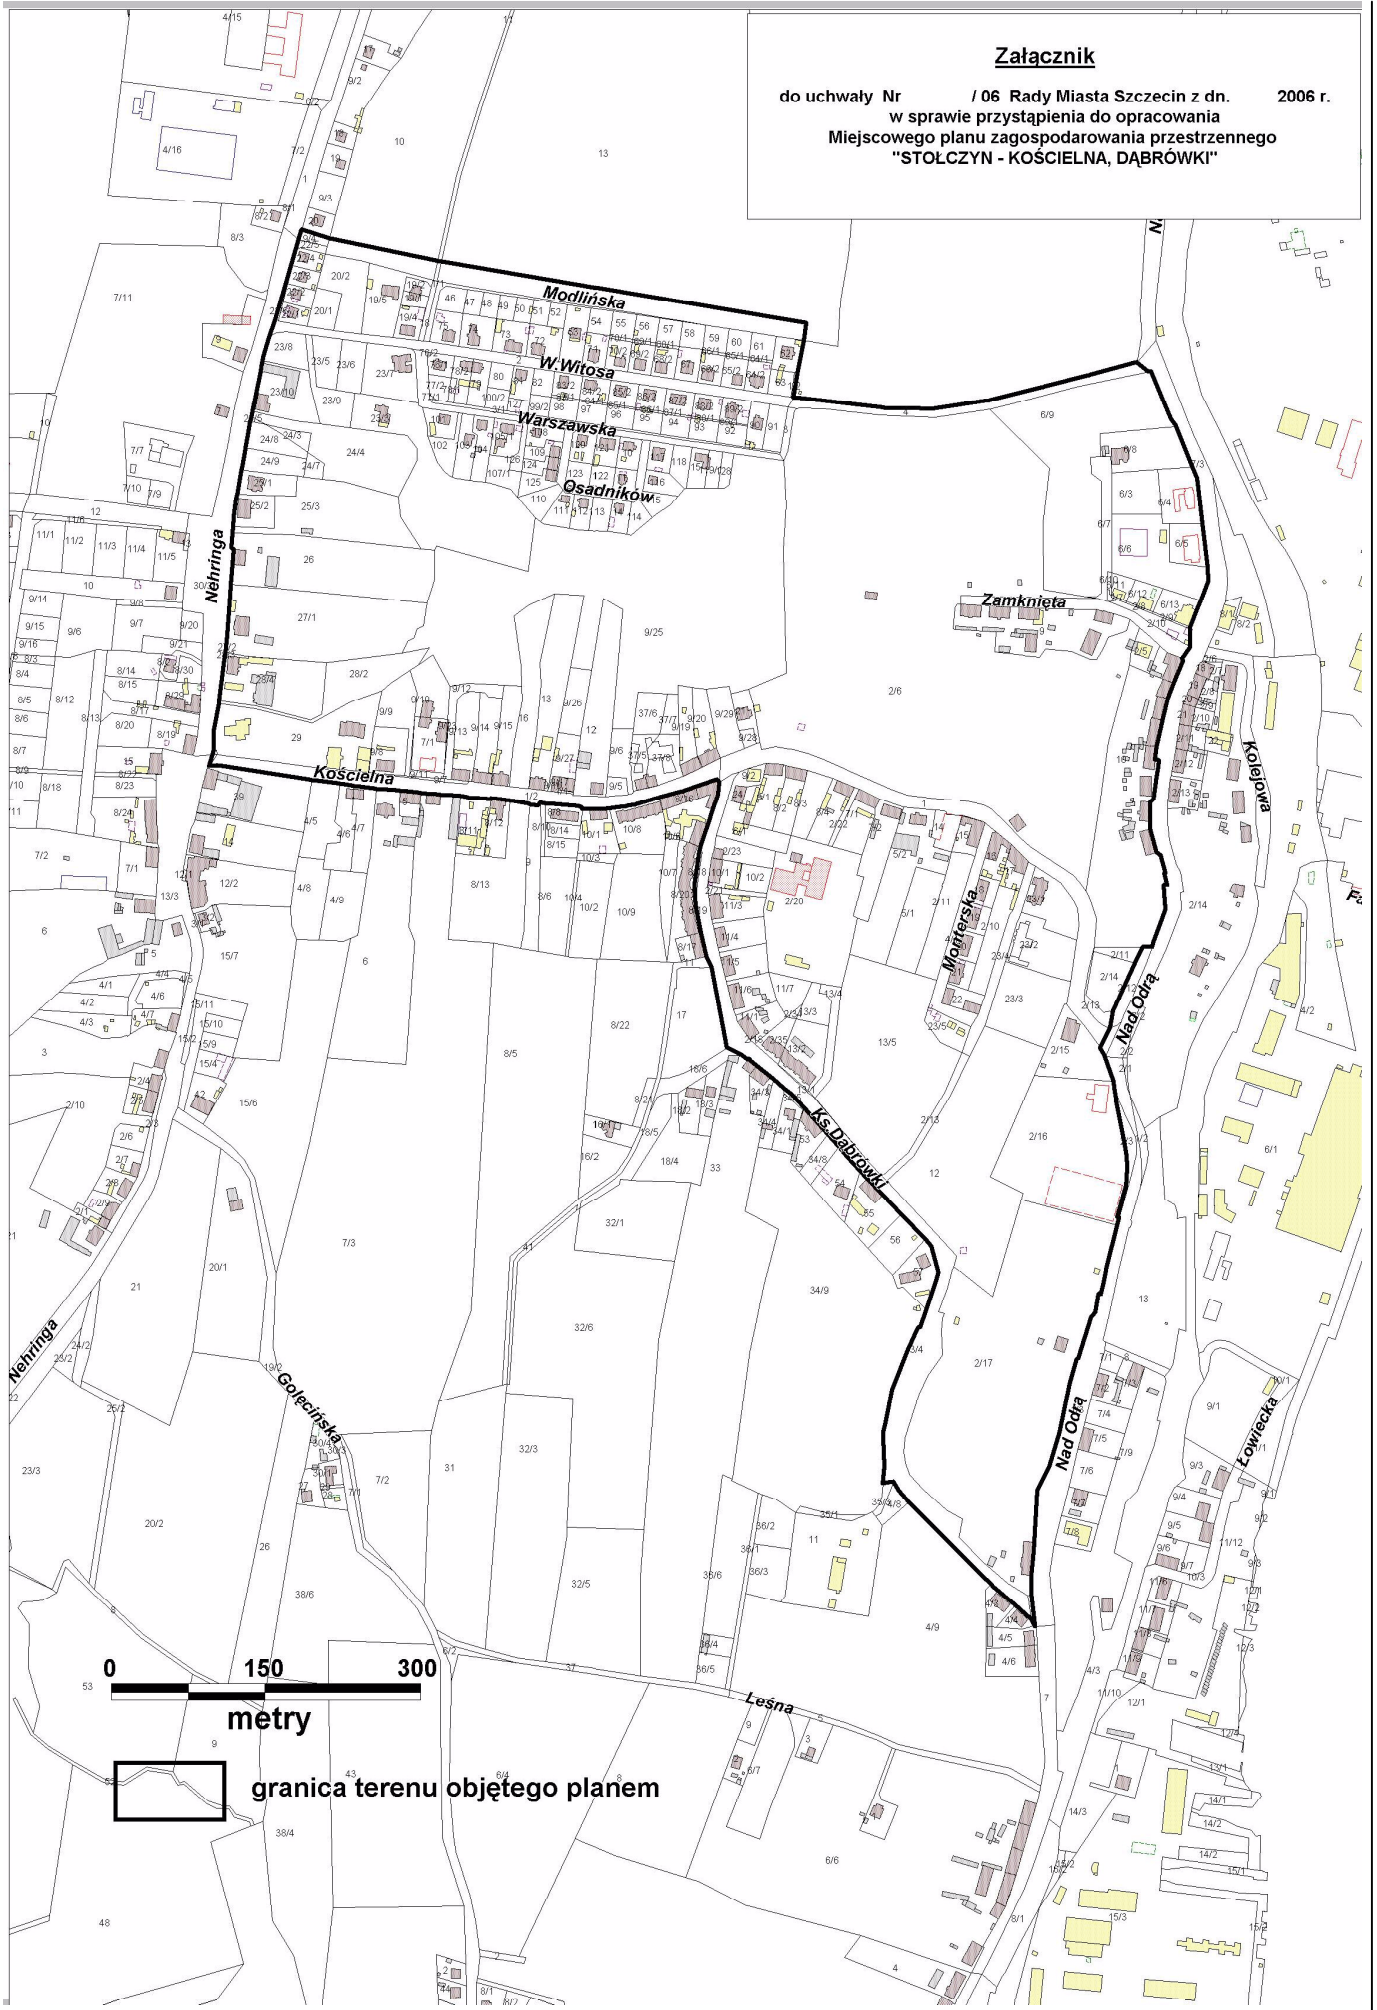

metry

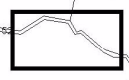

granica terenu objętego planem