


Temat: Zał. cznik nr 1 do opisu zamówienia BGM-II.6641.93.2017.KP

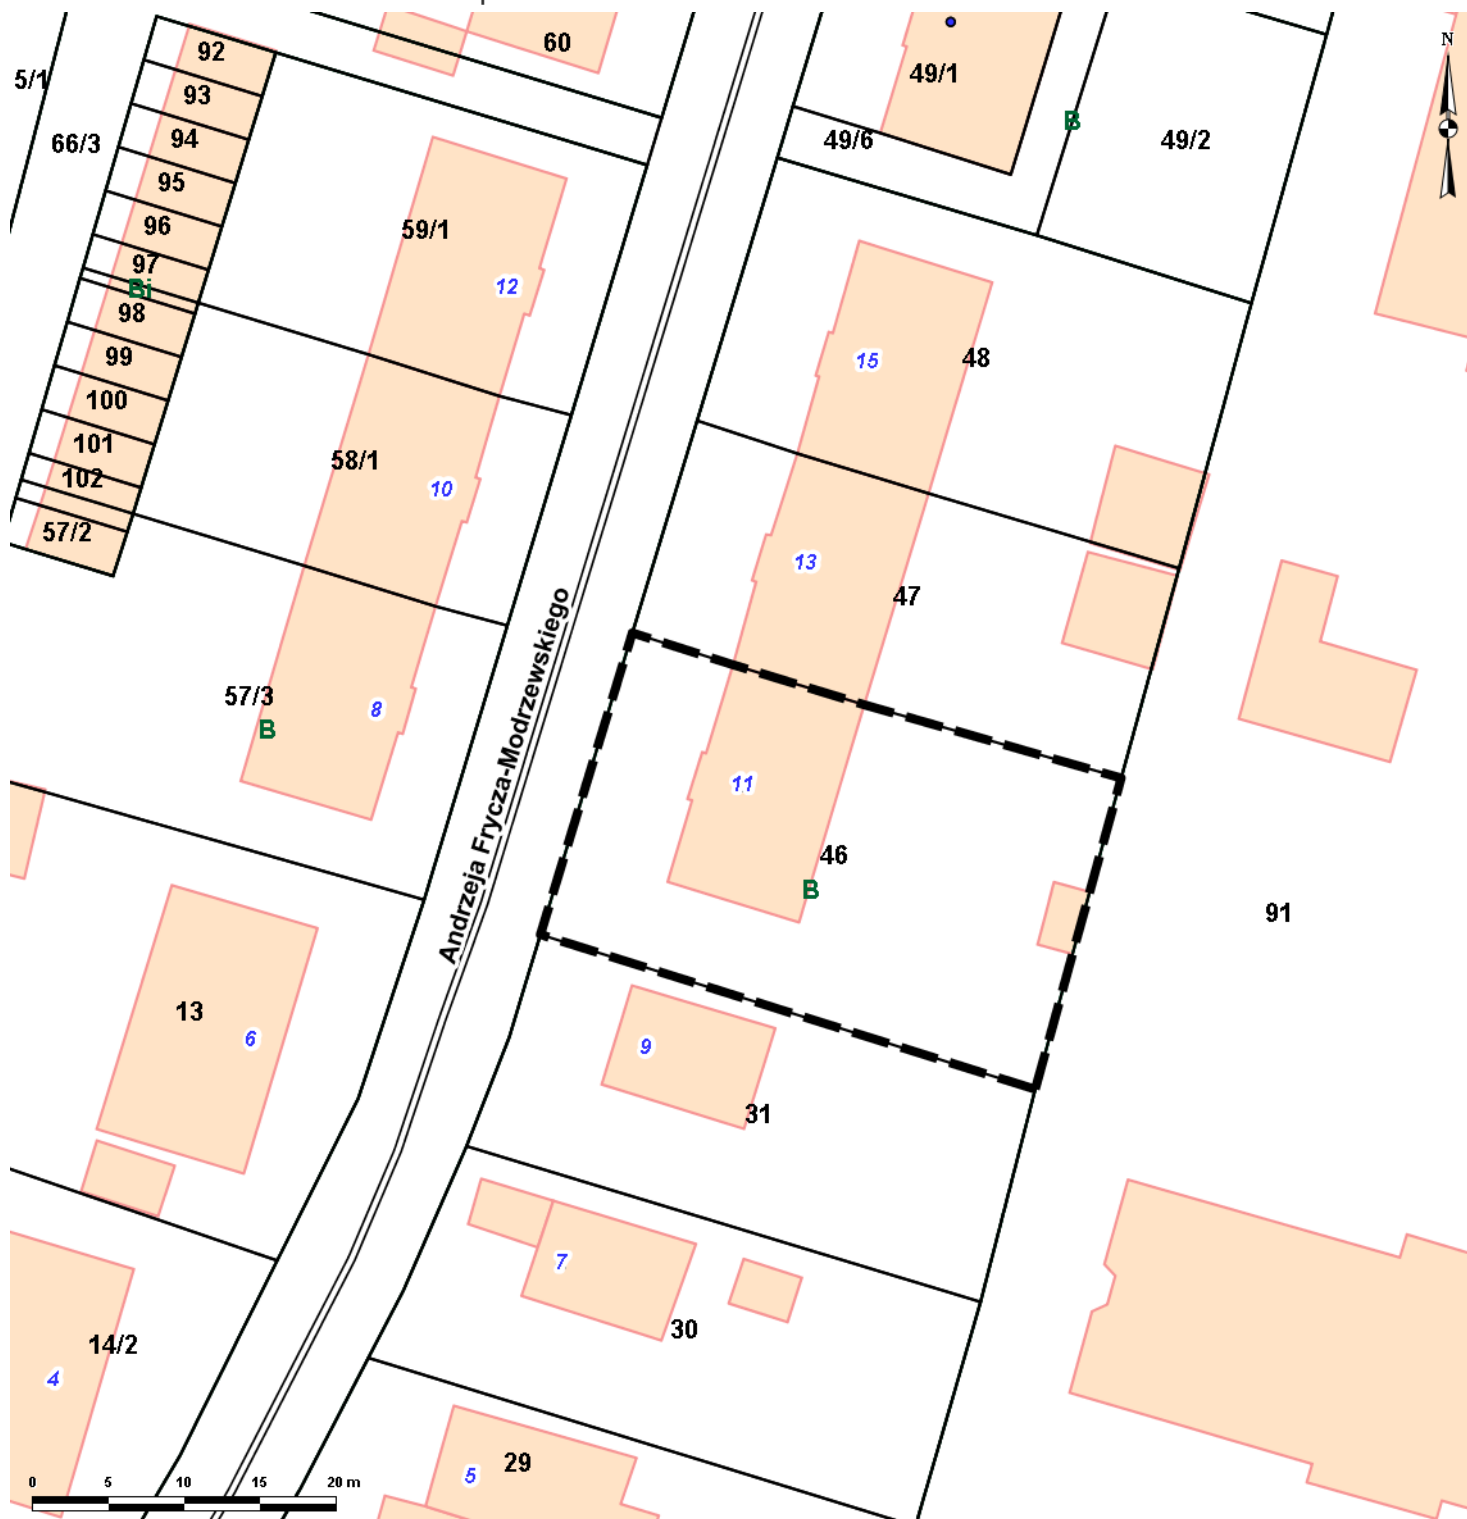

Skala: 1:500