


**Załącznik**

do Uchwały nr ..... / ..... 08 Rady Miasta Szczecin  
z dnia .....  
w sprawie zmiany Miejscowego planu zagospodarowania przestrzennego  
osiedla "Warszewo" w Szczecinie  
pod nazwą "Warszewo 3"

**SKALA 1 : 5 000**

0 100 200  
metry

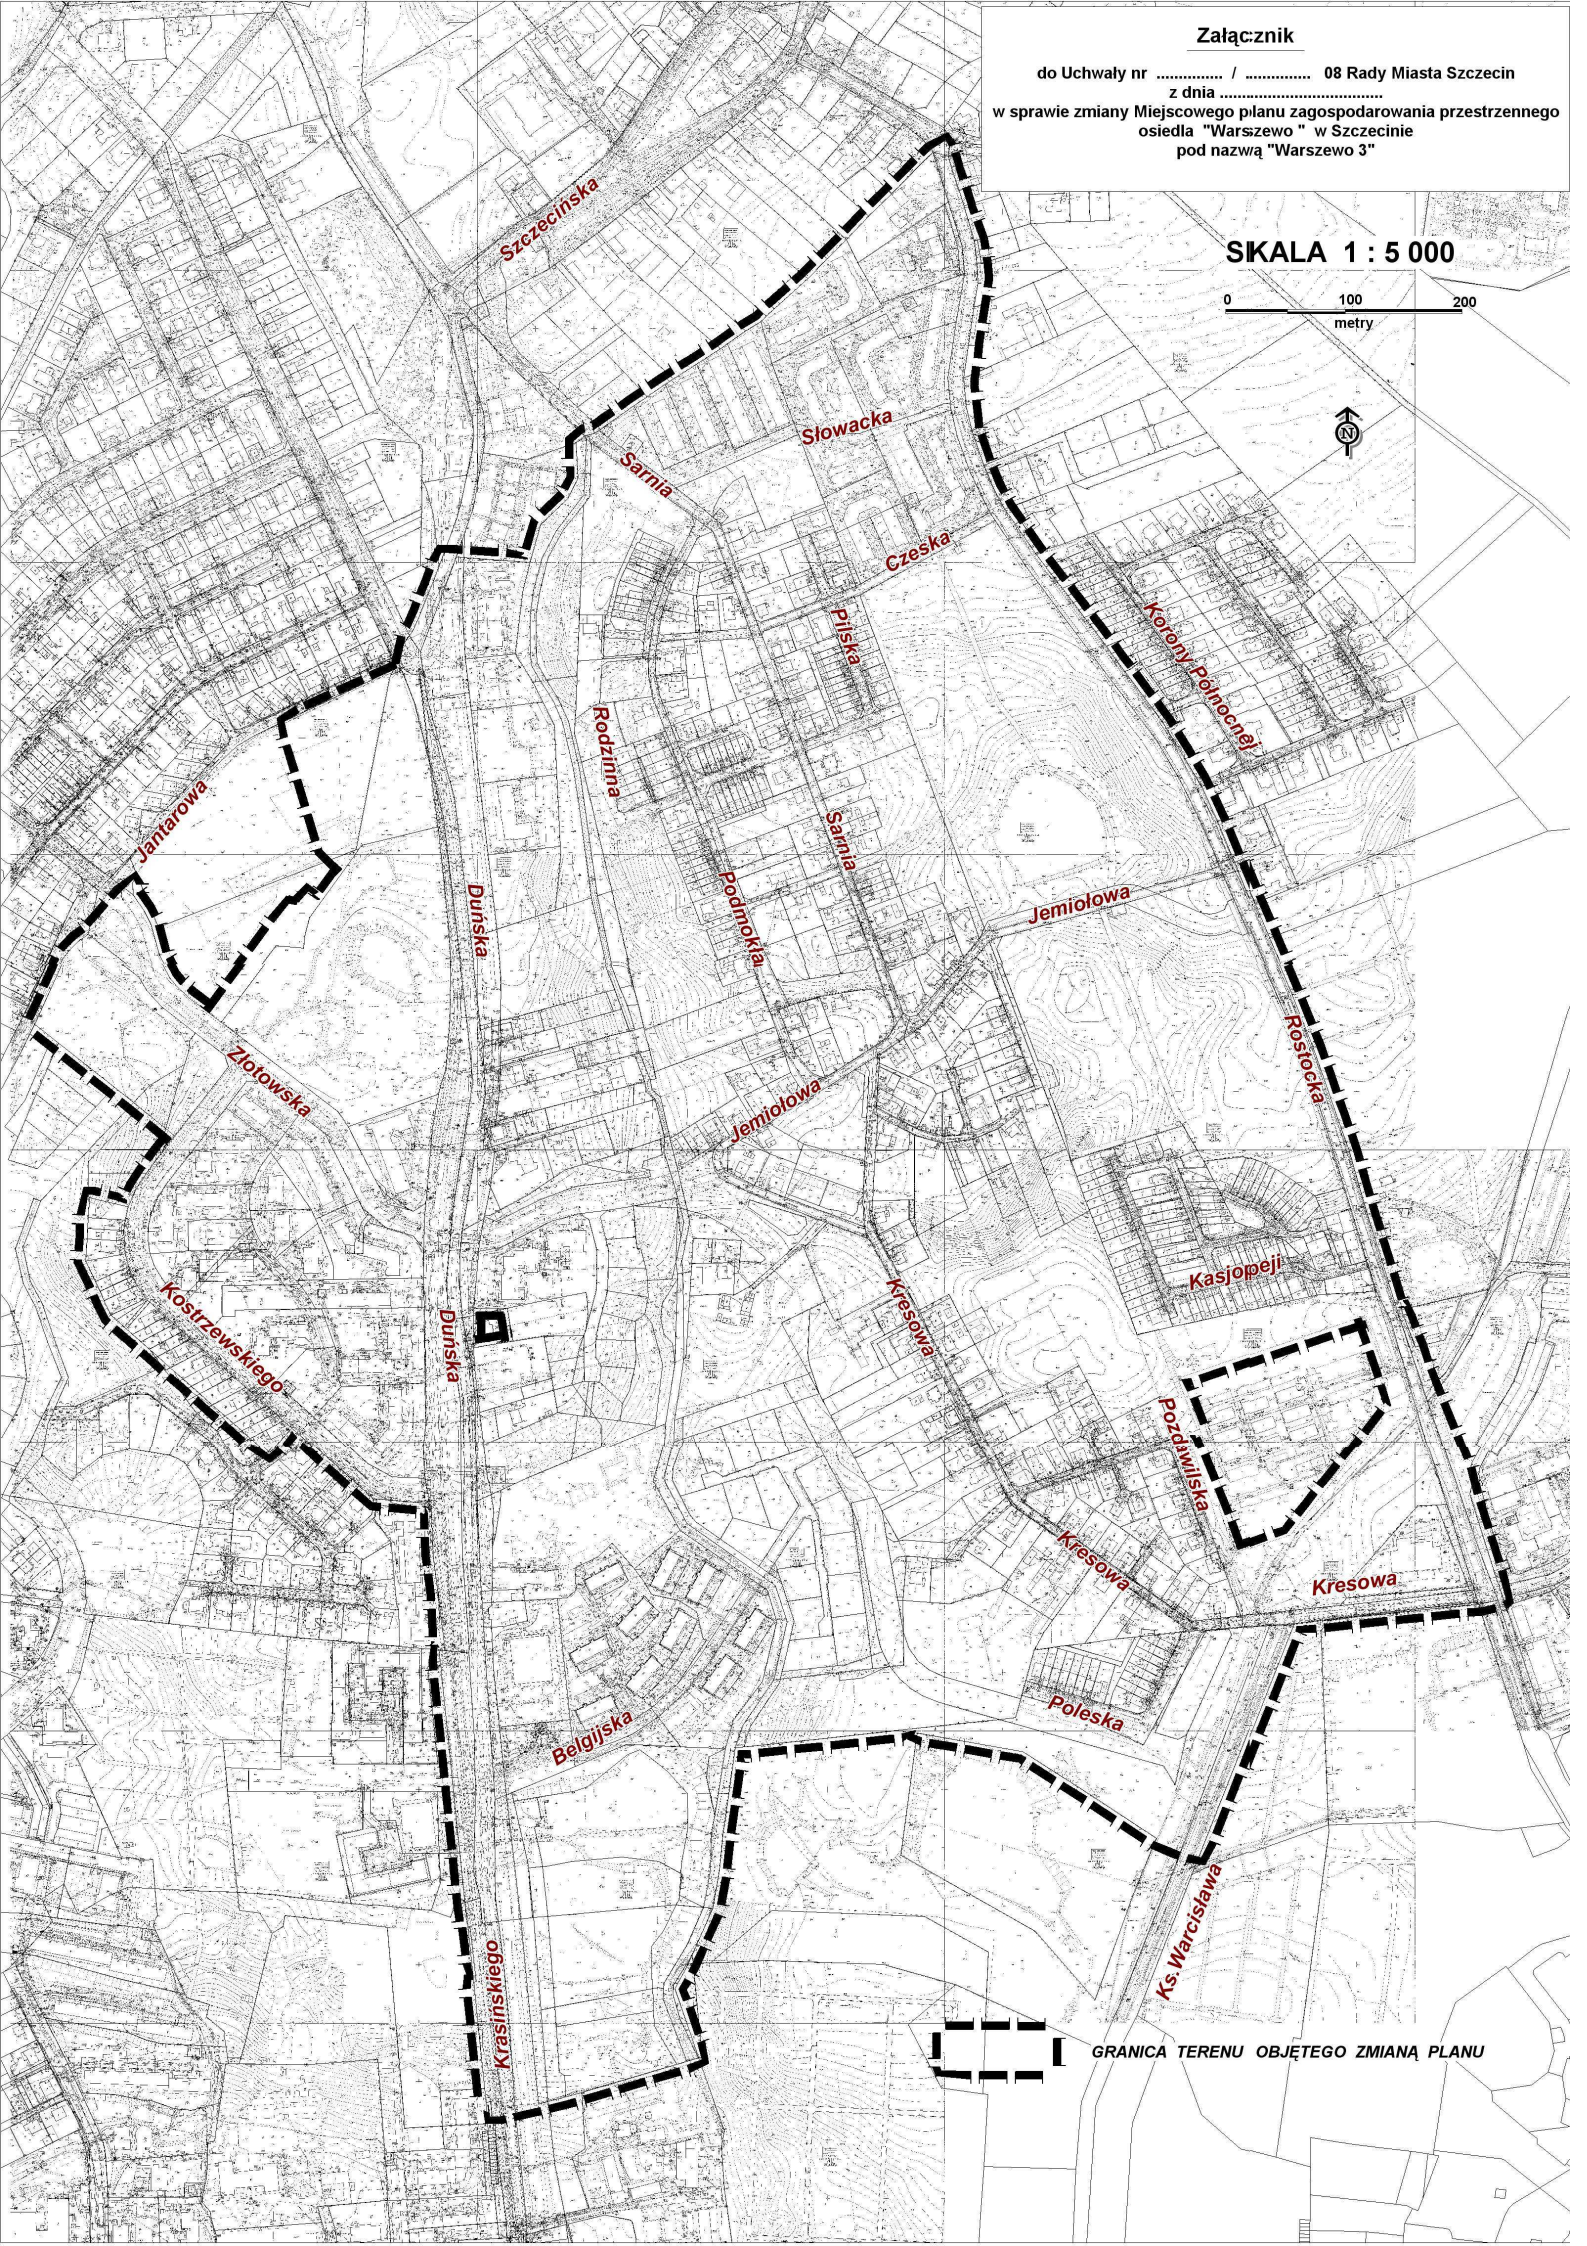

GRANICA TERENU OBJĘTEGO ZMIANĄ PLANU