

**UCHWAŁA NR XL/1178/14
RADY MIASTA SZCZECIN
z dnia 28 kwietnia 2014 r.**

w sprawie przystąpienia do sporządzenia zmiany miejscowego planu zagospodarowania przestrzennego „Międzyodrze Port” w Szczecinie pod nazwą „Międzyodrze Port 2”

Na podstawie art. 18 ust. 2 pkt 5 ustawy z dnia 8 marca 1990 roku o samorządzie gminnym (t.j. Dz. U. z 2013 r. poz. 594; zm. z 2013 r. poz. 645, poz. 1318; z 2014 r. poz. 379) oraz art. 14 ust. 1, 2 i 4 ustawy z dnia 27 marca 2003 roku o planowaniu i zagospodarowaniu przestrzennym (t.j. Dz. U. z 2012 r. poz. 647; zm. z 2012 r. poz. 951, poz. 1445; zm. z 2013 r. poz. 21, poz. 405, poz. 1238); **Rada Miasta Szczecin uchwala, co następuje:**

§ 1. Przystępuje się do sporządzenia zmiany miejscowego planu zagospodarowania przestrzennego „Międzyodrze Port” (Uchwała Nr XLII/1055/09 Rady Miasta Szczecin z dnia 14 grudnia 2009 r.), pod nazwą „Międzyodrze Port 2” w Szczecinie, zwanego dalej planem.

§ 2. Granice obszaru objętego zmianą planu określa załącznik do niniejszej uchwały.


§ 3. Wykonanie uchwały powierza się Prezydentowi Miasta Szczecin.


§ 4. Uchwała wchodzi w życie z dniem podjęcia i podlega ogłoszeniu w miejscowej prasie w formie ogłoszenia prezydenta Miasta oraz przez obwieszczenie na tablicy ogłoszeń Urzędu Miasta Szczecin.

Przewodniczący Rady Miasta Szczecin

Jan Stopyra

**Załącznik
do Uchwały Nr XL/1178/14
Rady Miasta Szczecin z dnia 28 kwietnia 2014 r.
w sprawie przystąpienia do sporządzenia zmiany
miejscowego planu zagospodarowania przestrzennego
"Międzyodrze Port" w Szczecinie
pod nazwą "Międzyodrze Port 2"**

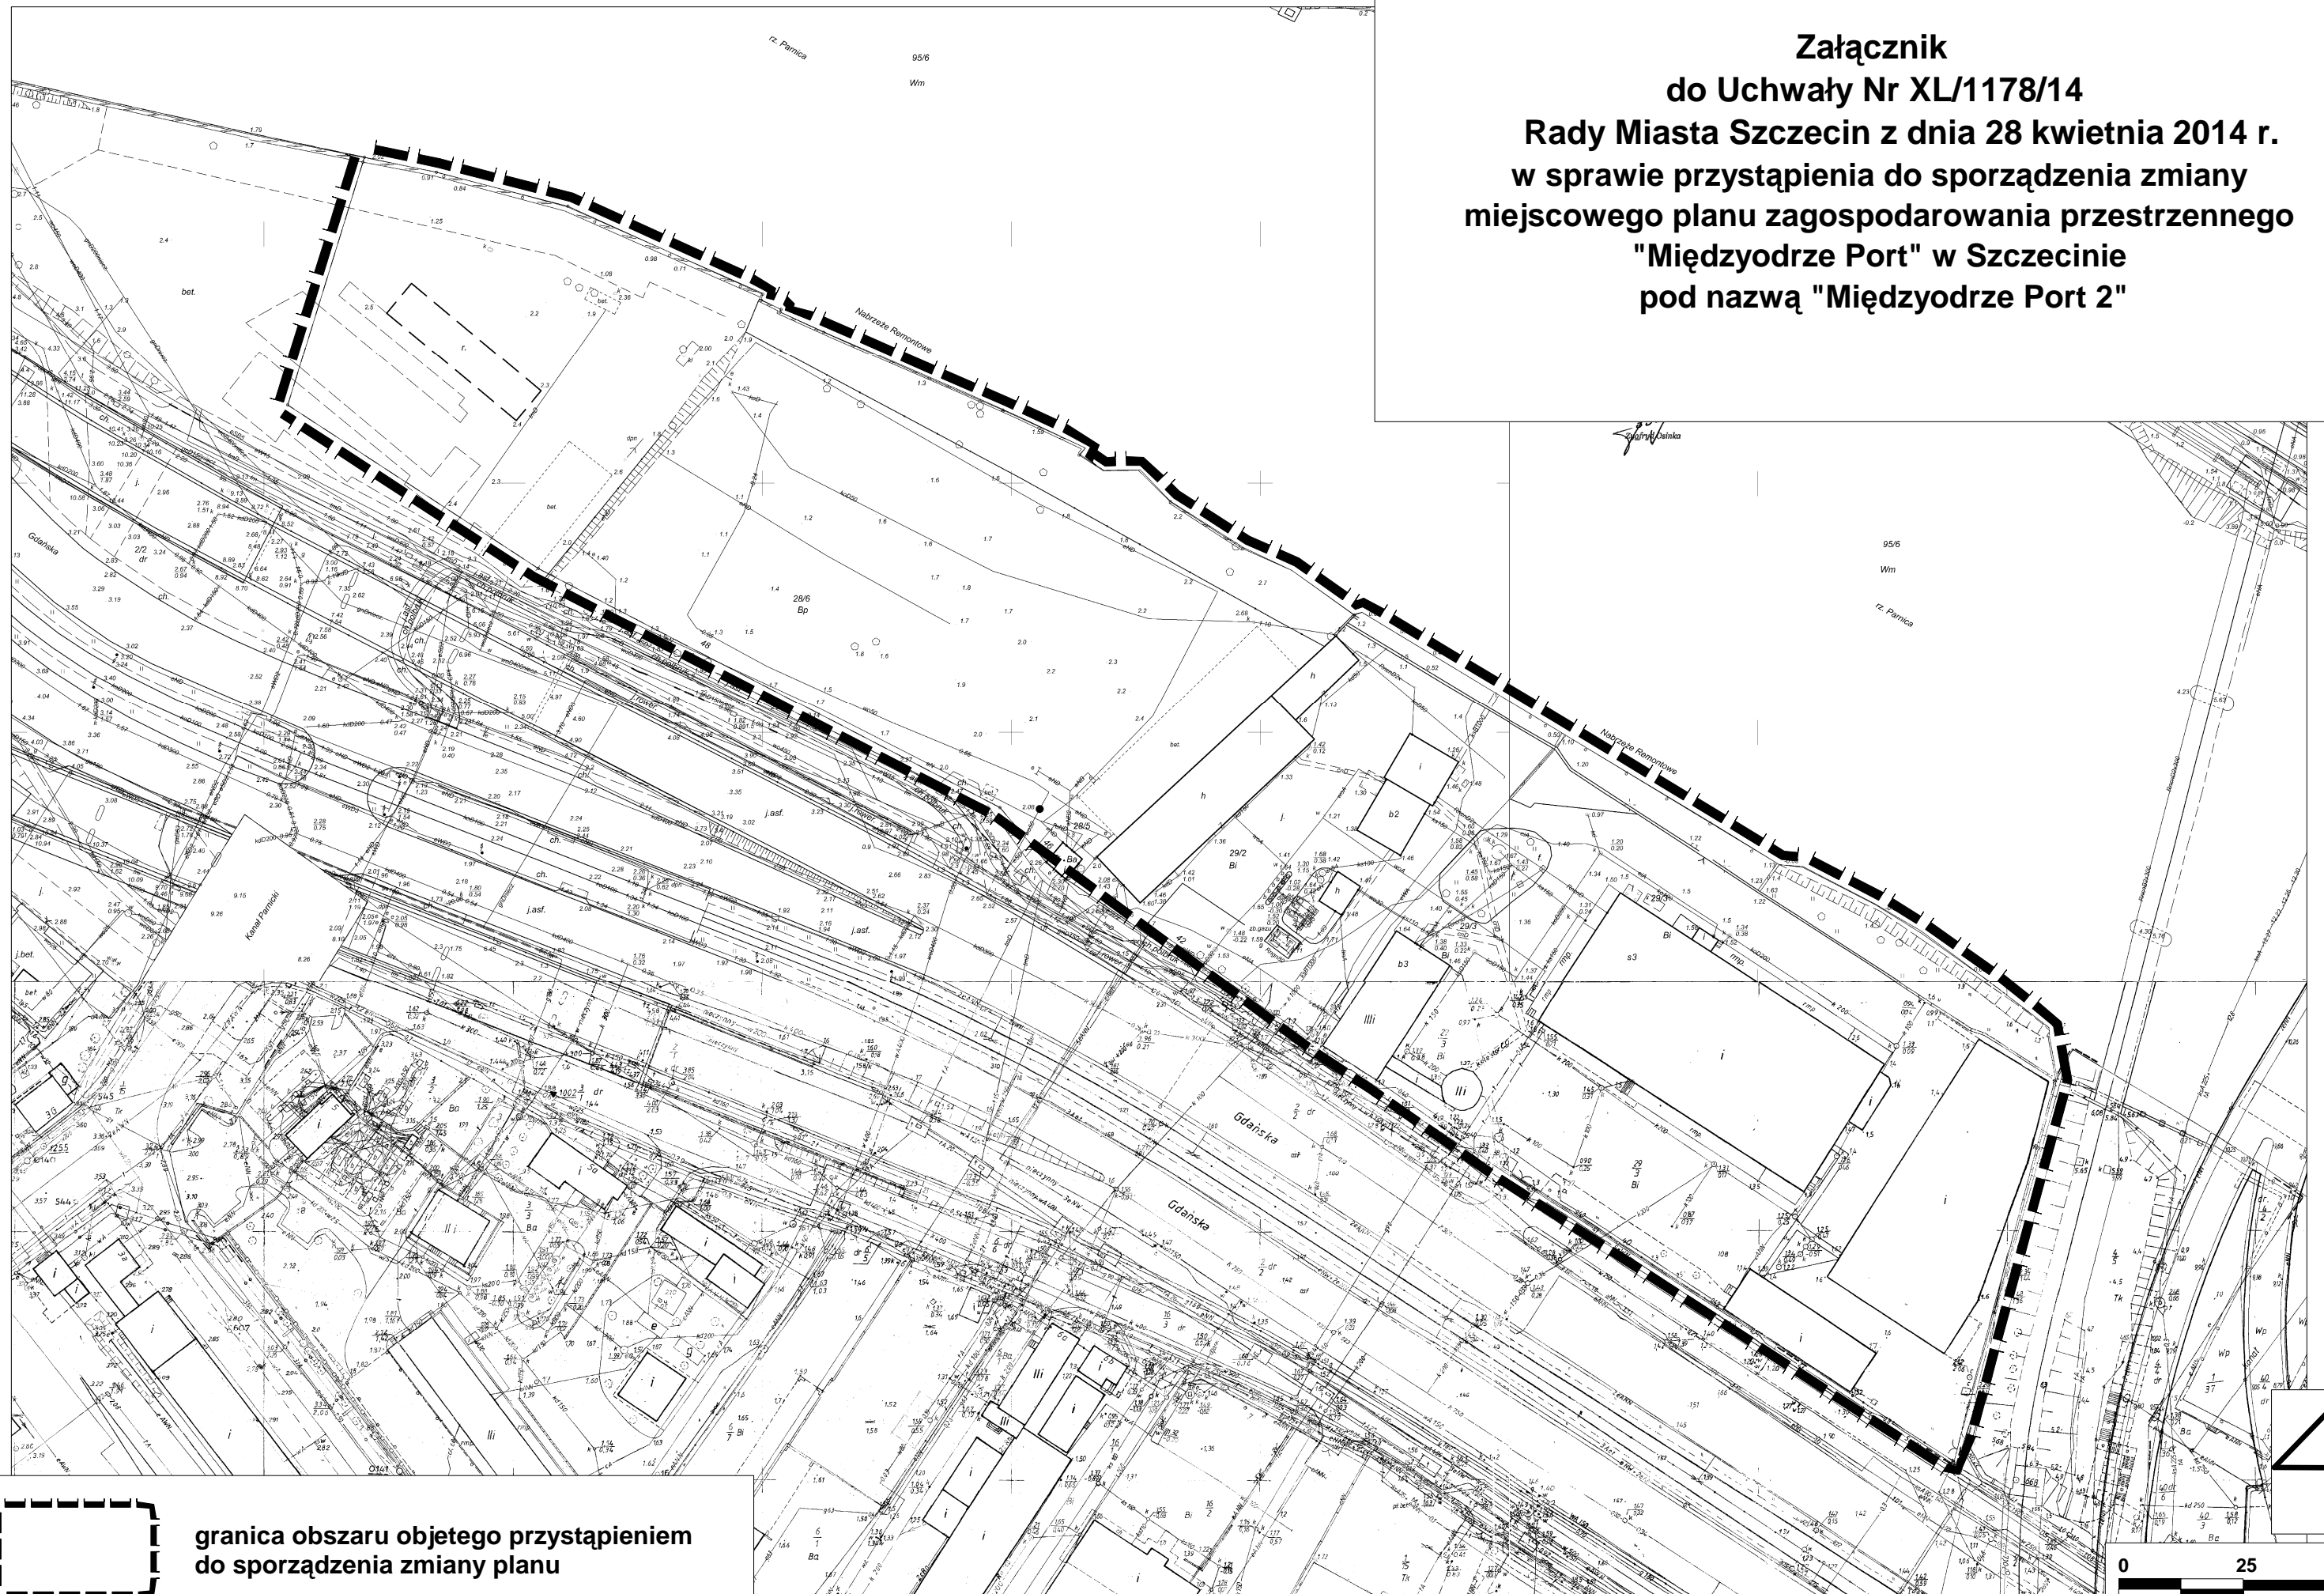

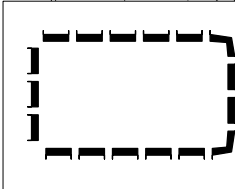 **granica obszaru objętego przystąpieniem
do sporządzenia zmiany planu**

