



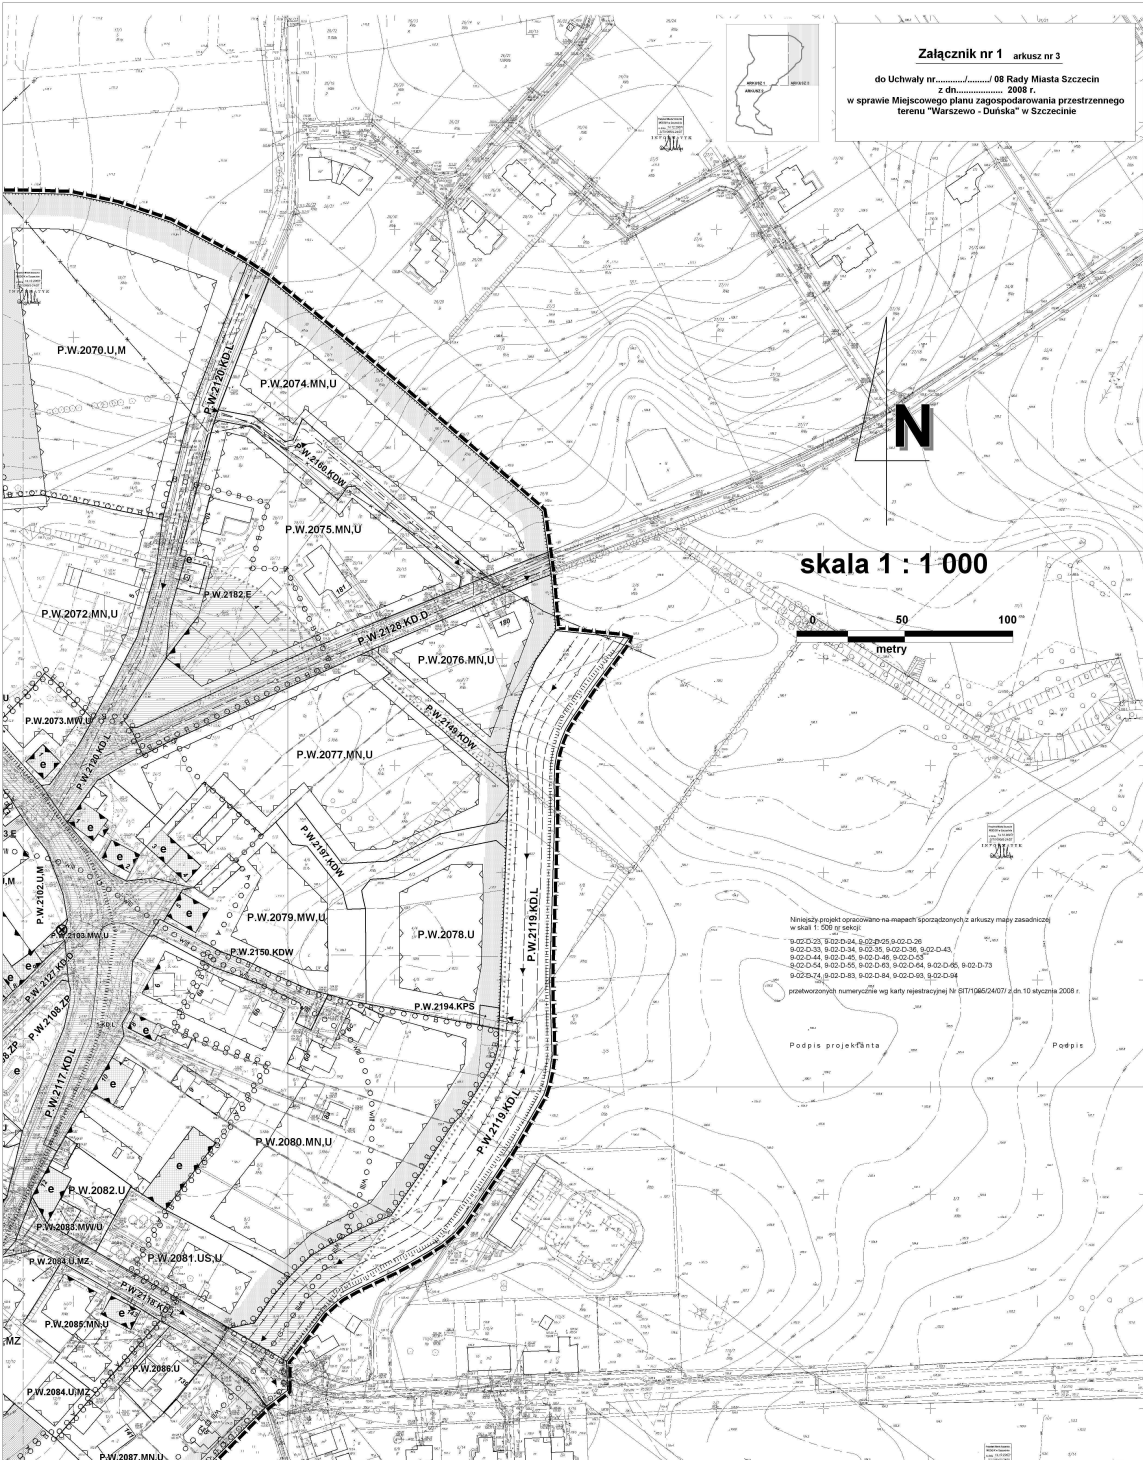

skala 1 : 1 000

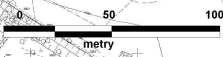

Niniejszy projekt opracowano na mapach sporządzonych z arkuszy mapy zasadniczej
w skali 1:500 w formie:
9.02.D.23, 9.02.D.24, 9.02.P.25, 9.02.D.26
9.02.D.33, 9.02.D.34, 9.02.D.35, 9.02.D.36, 9.02.D.43,
9.02.D.44, 9.02.D.45, 9.02.D.46, 9.02.D.57
9.02.D.54, 9.02.D.55, 9.02.D.63, 9.02.D.64, 9.02.D.66, 9.02.D.73
9.02.D.74, 9.02.D.83, 9.02.D.84, 9.02.D.89, 9.02.D.94
przebieżonych numerycznie wg karty rejestracyjnej N 6711/06/024/07 z dn. 10 stycznia 2008 r.

Podpis projektanta

OZNACZENIA

- GRANICA TERENU OBJĘTEGO PLANEM MIEJSCOWYM
- GRANICA OSIEDLI
- LINIA ROZGRANICZAJĄCA TERENY O RÓŻNYM PRZEZNACZENIU I RÓŻNYCH CHARAKTERZE LICYTOWANA (TERENY ELEMENTARNE)
- LINIA ROZGRANICZAJĄCA TERENY O RÓŻNYM SPOSOBIE ZAGOSPODAROWANIA WYDZIELENA WENETRZYNIE
- OZNACZENIA TERENÓW ELEMENTARNYCH**
- P.W.103.MU - symbol oznaczenia podziału w formie planu podziału
- W.103.MU - numer wydziału wewnętrznego w terenie elementarnym
- W.103.MU - numer wydziału w terenie elementarnym
- OZNACZENIA WYDZIELEN WENETRZYN**
- 1.MU - numer wydziału w terenie elementarnym
- SYMBOLY PRZEZNACZENIA TERENU**
- MU - teren zabudowy mieszkaniowej jednorodzinnej z dopuszczeniem usług
- MW - teren zabudowy mieszkaniowej wielorodzinnej z wyłączeniem usług
- MUW - teren zabudowy mieszkaniowej wielorodzinnej z dopuszczeniem usług
- MWU - teren zabudowy mieszkaniowej wielorodzinnej z usługami
- U - teren zabudowy usługowej
- US - teren zabudowy usługowej z dopuszczeniem lokali mieszkalnego
- UMZ - teren zabudowy usługowej z dopuszczeniem lokali mieszkalnego
- UMZK - teren zabudowy usługowej z dopuszczeniem lokali mieszkalnego, budynków zamieszkania zbiorowego
- UK - teren zabudowy usługowej kultu religijnego
- US - teren usług sportu i rekreacji
- US.2P - teren usług sportu i rekreacji z dopuszczeniem usług towarzyszących, zieleni urządzonej
- ZP - teren zieleni urządzonej
- ZPKG - teren zieleni urządzonej z miejscami postojowymi dla samochodów osobowych
- KP - teren ciągu pieszo - rowerowego
- KPR - teren ciągu pieszo - rowerowego
- KBL - teren drogi publicznej - ulica ogólna
- KDL - teren drogi publicznej - ulica lokalna
- KDD - teren drogi publicznej - ulica dojazdowa
- KDW - teren drogi wewnętrznej
- E - teren stacji transformatorowej
- HPS - teren przebiegu cieków sanitarnych, teren punktów zlewnych cieków
- NPRZ - nieprzeznaczalna linia zabudowy
- OB - obowiązująca linia zabudowy
- ALFA - obszar proponowany do ochrony w formie formacji przyrody
- ALFA - obszar proponowany do ochrony w formie formacji przyrody
- ALFA - obszar pod biodynamiczną ochroną na wypadek stania zagrożenia nawiątyw
- CZĘŚĆ TERENU ELEMENTARNEGO WSKAZANEGO DO OBSŁUGI REHABILITACJA I REWITALIZACJA ZABUDOWY I INFRASTRUKTURY TECHNICZNEJ
- GRANICA OBSZARU WSKAZANEGO DO OBSŁUGI REHABILITACJA I REWITALIZACJA ZABUDOWY I INFRASTRUKTURY TECHNICZNEJ

- WNĘTRZE ZABUDOWY HISTORYCZNEJ
- OSZCZĘDNIKI
- ZAMKNIĘCIA KOMPETYCYJNE
- PROFONOWANY SCHEMAT PODZIAŁU GRUNTU
- ISTNIEJĄCA RASPOFCIENNA STACJA NADAWCZA Z ZAKRESEM ODDZIAŁYWANIA
- GRANICA SYSTEMU ZIELENI MIEJSKIEJ
- GRANICA STREFY A OCHRONY HISTORYCZNEJ STRUKTURY PRZESTRZENNEJ
- GRANICA STREFY B OCHRONY ZACHOWANYCH ELEMENTÓW HISTORYCZNEJ STRUKTURY PRZESTRZENNEJ
- GRANICA STREFY W OGRANICZENIE OCHRONY KONSERWATORSKIEJ I TANKONW. ARCHEOLOGICZNYCH
- GRANICA STREFY K OCHRONY KRAJOBRAZU KULTUROWEGO
- DOMINANTA PRZESTRZENNA
- HISTORYCZNE PODZIAŁY PARCELACYJNE DO ZACHOWANIA
- CHRONIONY PLANEM ZABYTEK WETW. EMERGENCJI ZABYTEK CHRONIONY PLANEM ZABYTEK WETW. EMERGENCJI ZABYTEK WSKAZANY DO WPISU DO REJESTRU ZABYTEKÓW
- OBJEKT DO LIKWIDACJI
- PROJ. ŚIEĆ WODOCIĄGOWA
- PROJ. ŚIEĆ GAZOWA
- ISTN. ŚIEĆ GAZOWA DO PRZEBUDOWY
- PROJ. KANALIZACJA SANITARNIA
- ISTNIEJĄCA KANALIZACJA DESZCZOWA DO PRZEBUDOWY
- PROJ. KANALIZACJA DESZCZOWA
- PROJ. BUCIĄCZAKI TŁOCZYNI SCENÓW SANITARNYCH
- ISTNIEJĄCA STUCIENNA AWARYJNA
- ISTN. ELEKTROENERGETYCZNA LINIA NAPOWIETRZNA 15 kV DO PRZEBUDOWY
- PROJ. ELEKTROENERGETYCZNA LINIA KABLOWA 15 kV
- PROJ. ELEKTROENERGETYCZNA LINIA KABLOWA 6 kV
- ISTN. ELEKTROENERGETYCZNA LINIA NAPOWIETRZNA WN-15 kV Z ZAKRESEM ODDZIAŁYWANIA LINI
- ISTNIEJĄCY RÓW MELIORACYJNY DO LIKWIDACJI
- ISTN. RÓW MELIORACYJNY DO SKANALIZOWANIA
- ISTN. RÓW MELIORACYJNY DO SKANALIZOWANIA
- ŚCIEŻKI ROWEROWE
- LOKALIZACJA EKSKAWACJI AKUSTYCZNYCH