


Temat: Zał. cznik nr 1 do Opisu przedmiotu zamówienia BGM.II.6641.102.2017.KP

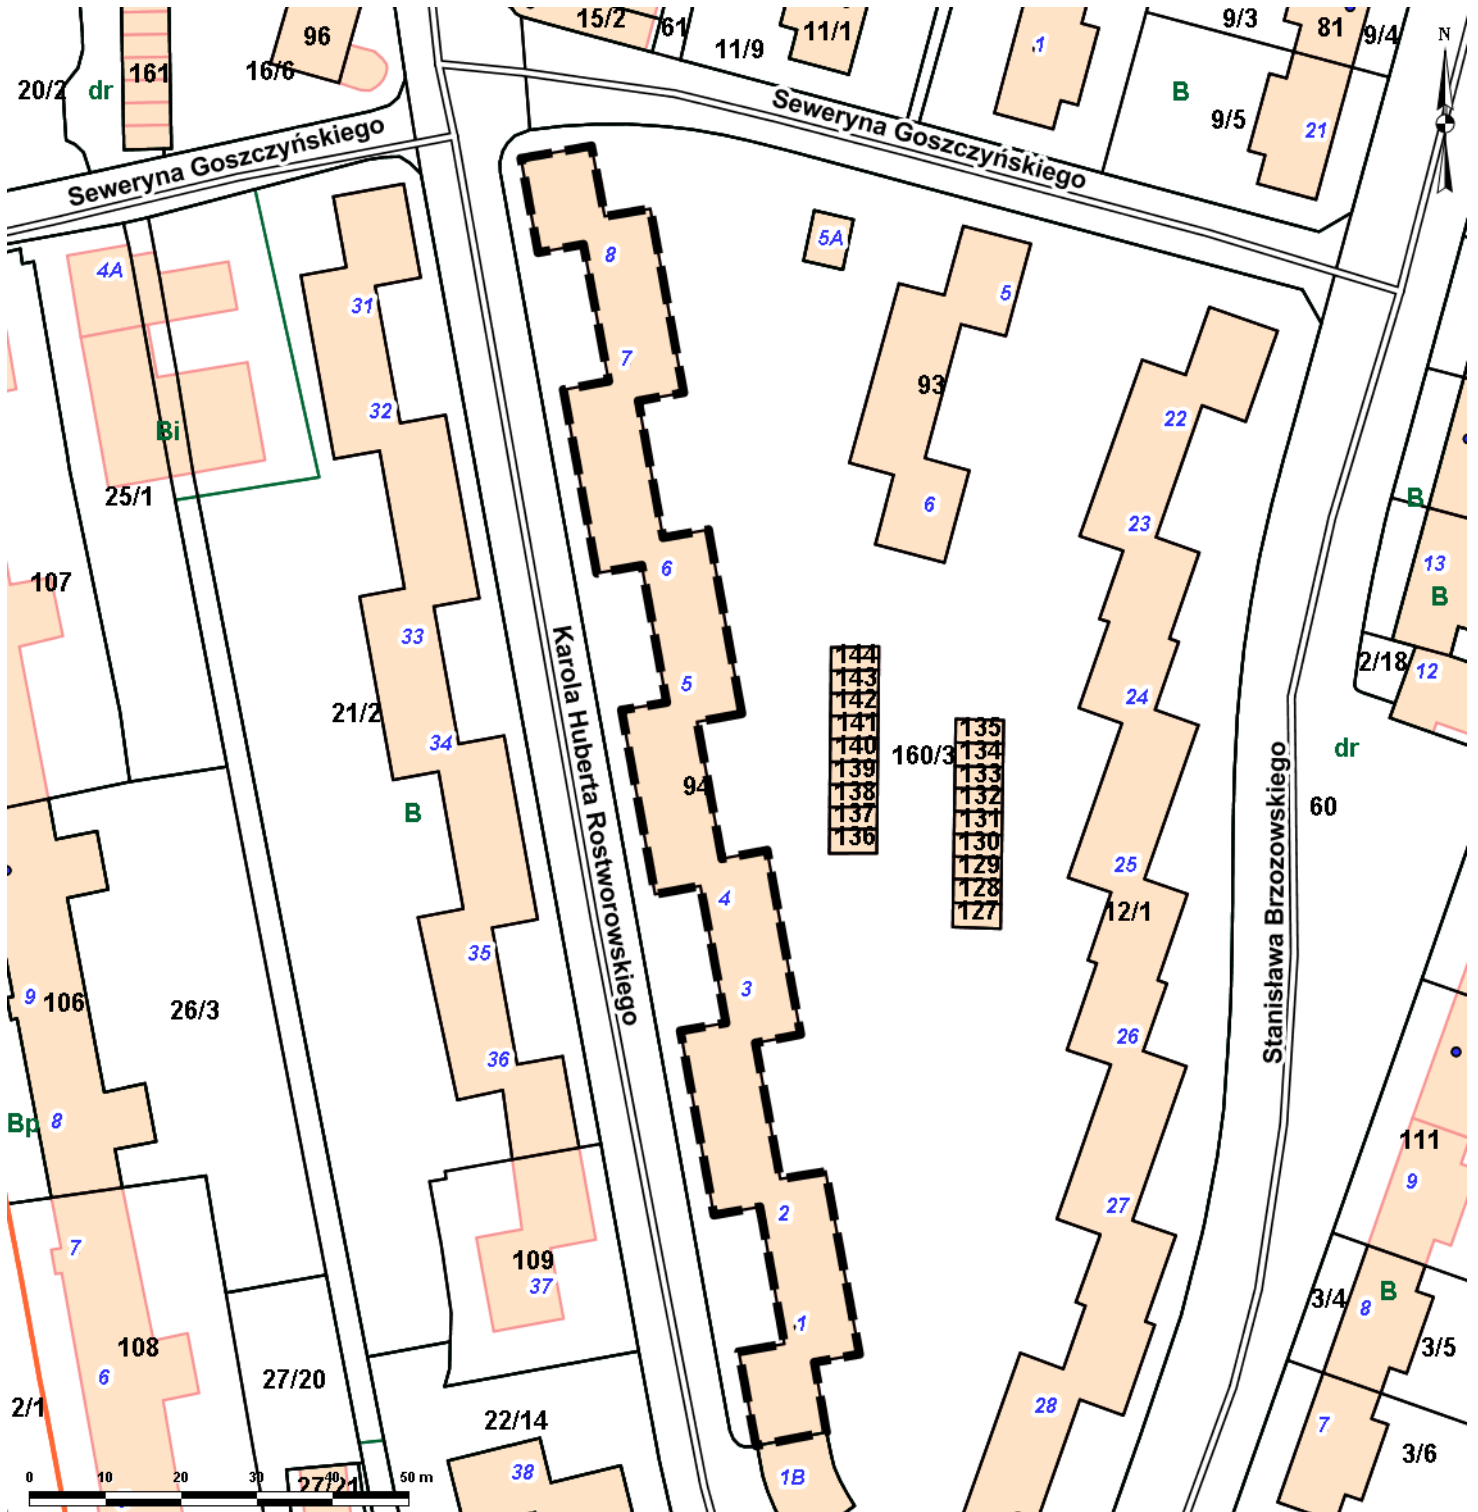

Skala: 1:1000