



Balustrada stalowa Nr 2,

h=1.10m, 4szt.

skala 1:25

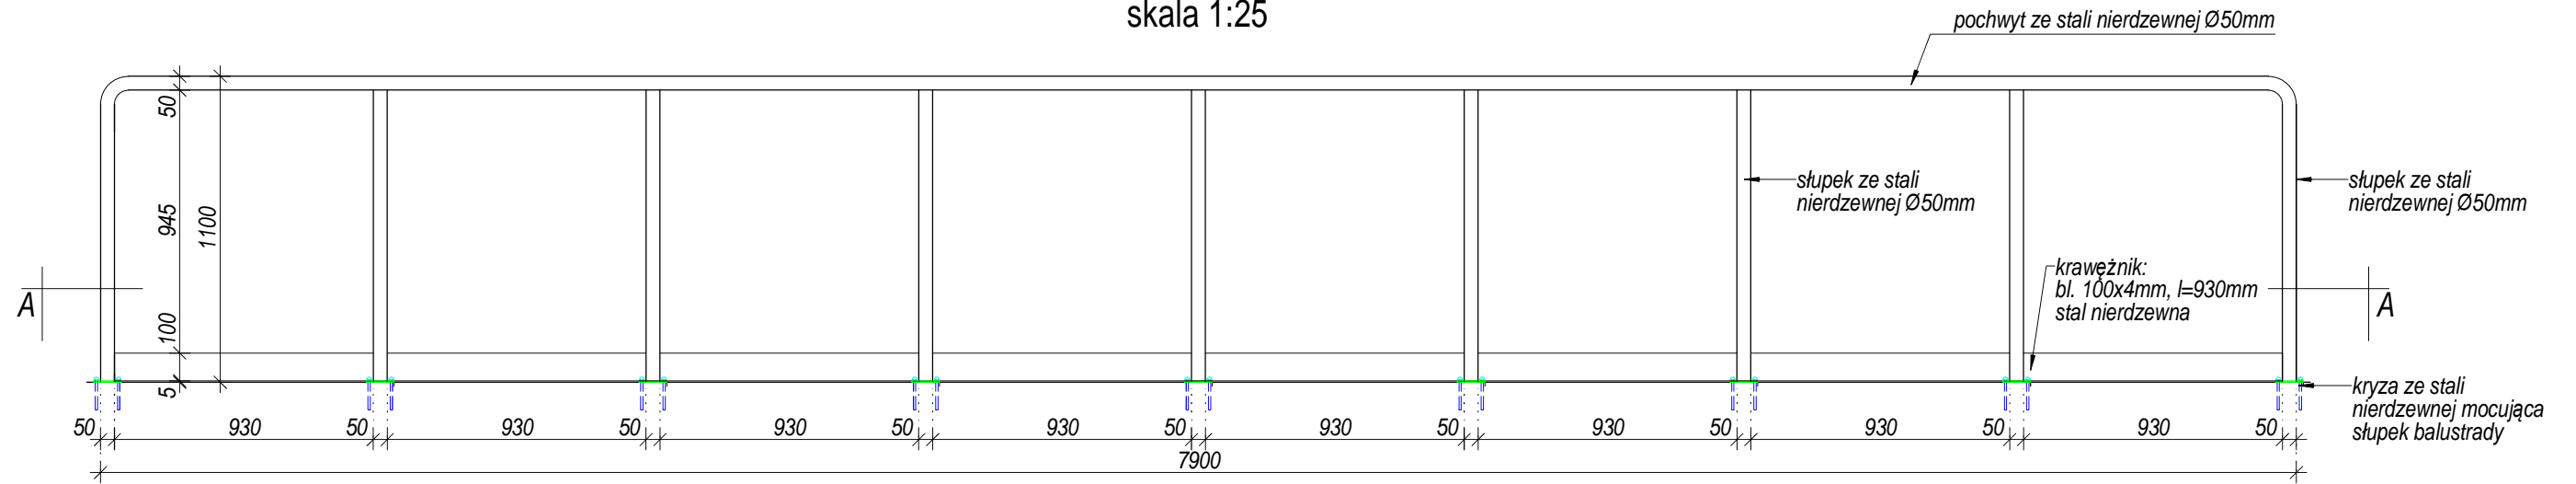


Przekrój A-A

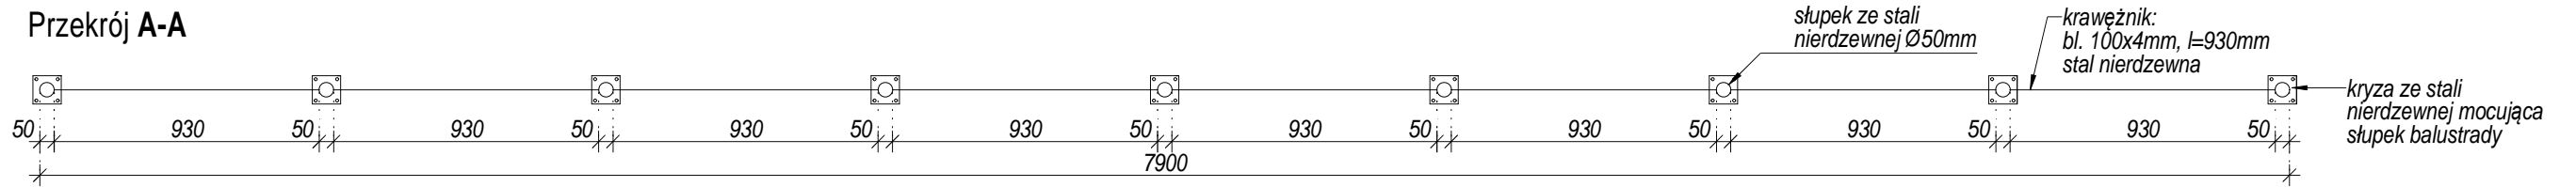


Balustrada stalowa Nr 1,

h=1.10m, 2szt.

skala 1:25

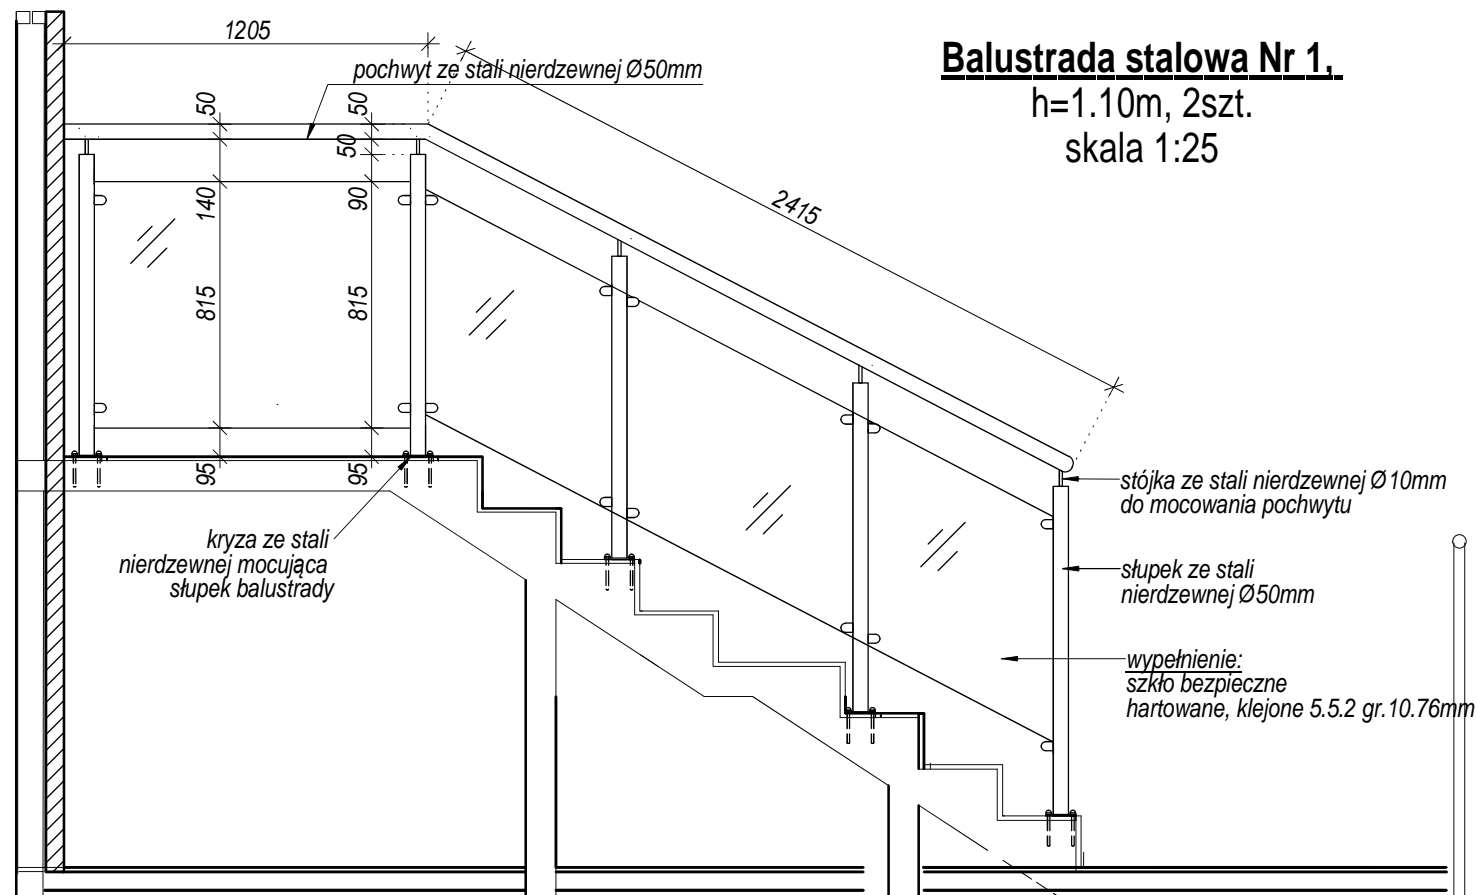

Lokalizacja balustrad przy trybunach skala 1:120

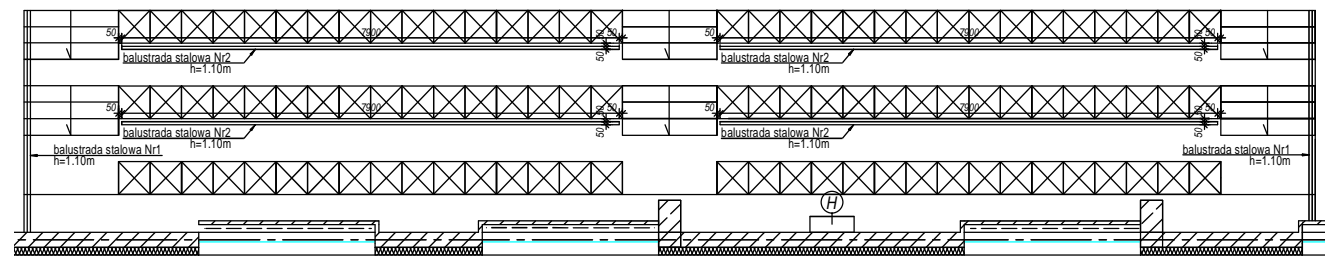

art projekt	ART PROJEKT K&M Sp. z o.o. ul. Strzelnica 2, 83-400 Kościerzyna NIP 591-163-58-00, Regon 220376462 tel/fax +48 58 680 83 69	461-2010
	INWESTOR: Gmina Miasto Szczecin 71-456 Szczecin, pl. Armii Krajowej 1	SKALA 1:120/1:25
INWESTYCJA: Faza: ZMIANA DECYZJI NR 1305/2010 Z DNIA 10.12.2010 r.	Budowa budynku basenu wraz z zapleczem w Szkole Podstawowej nr 10 przy ul. Królewicza Kazimierza 63 w Szczecinie; dz.10/2 i 16, Obręb 3208, Gm. Miasto Szczecin	NR RYS. D12 DATA 09.2016
detal balustrady trybun		
PROJEKTANT: mgr inż. arch. Jarosław Krause upr. nr W/8/2006 w specjalności architektonicznej do projektowania bez ograniczeń		
SPRAWDZAJACY: mgr inż. arch. Krzysztof Szarejko upr. nr 3161/Gd/87 do sporządzania projektów: architektonicznych wszelkich obiektów budowlanych i konstrukcyjno-budowlanych w budownictwie osób fizycznych		