


Obliczenie powierzchni działek
 ul. Stanisława Kujota
 Powierzchnia działki - firma CONTEC
 1,6244 ha w tym 0,2223 ha budynki

Tereny zielone

Powierzchnia działki - firma HOCEM
 1,1500 ha w tym 0,1016 ha budynki

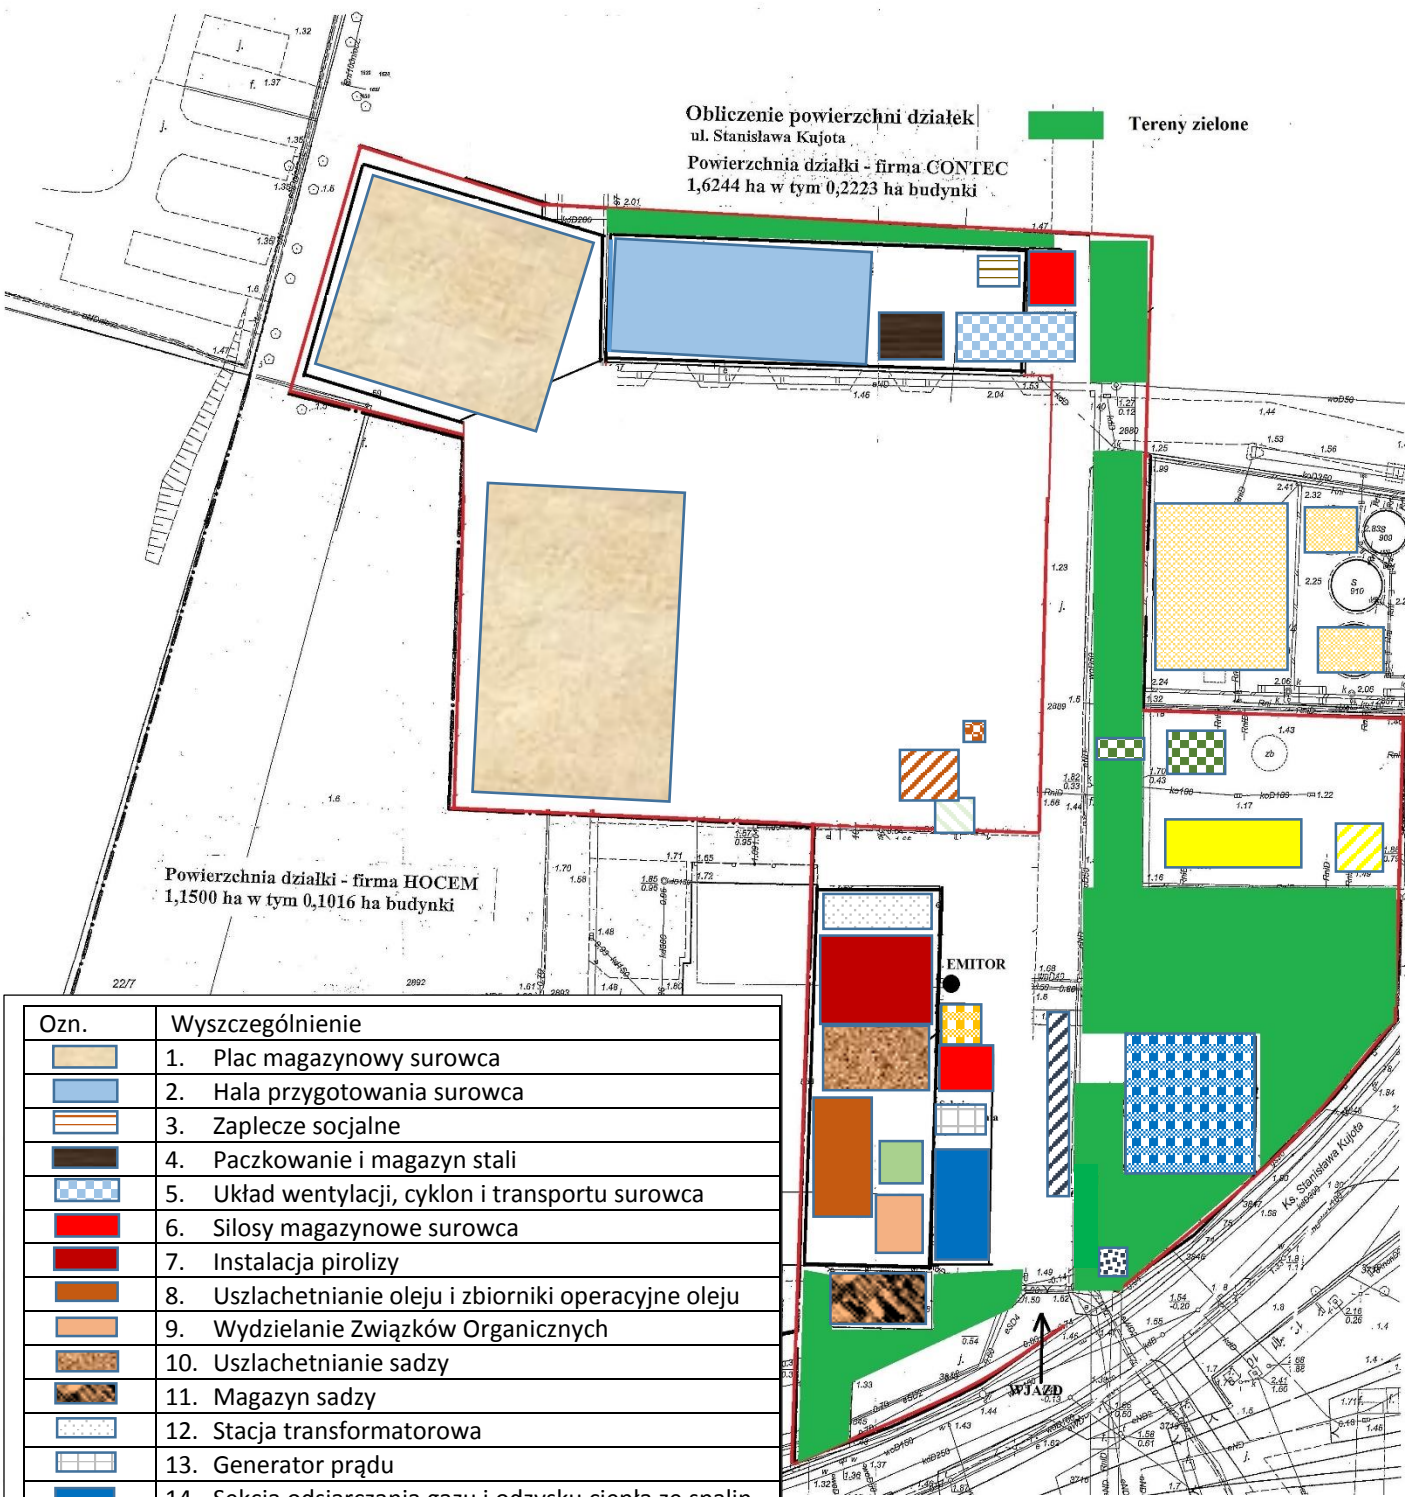

EMITOR

WJAZD

Ozn.	Wyszczególnienie
	1. Plac magazynowy surowca
	2. Hala przygotowania surowca
	3. Zaplecze socjalne
	4. Paczkowanie i magazyn stali
	5. Układ wentylacji, cyklon i transportu surowca
	6. Silosy magazynowe surowca
	7. Instalacja pirolizy
	8. Uszlachetnianie oleju i zbiorniki operacyjne oleju
	9. Wydzielanie Związków Organicznych
	10. Uszlachetnianie sadzy
	11. Magazyn sadzy
	12. Stacja transformatorowa
	13. Generator prądu
	14. Sekcja odsiarczania gazu i odzysku ciepła ze spalin
	15. Zbiornik wody zaolejonej
	16. Chłodnia wentylatorowa wody
	17. Węzeł przygotowania wody
	18. Zbiorniki gazu niekondensującego (buforowe)
	19. Zbiorniki na olej – dzierżawione od BALTCHEM SA
	20. Zbiornik paliwa rozruchowego (LPG)
	21. Budynek administracyjno-socjalno-warsztatowy
	22. Stacja sprężonego powietrza
	23. Zbiornik wody p-poż i pompownia
	24. Waga
	25. Stacja tankowania pojazdów
	26. Portiernia