




WIDOK NR 1

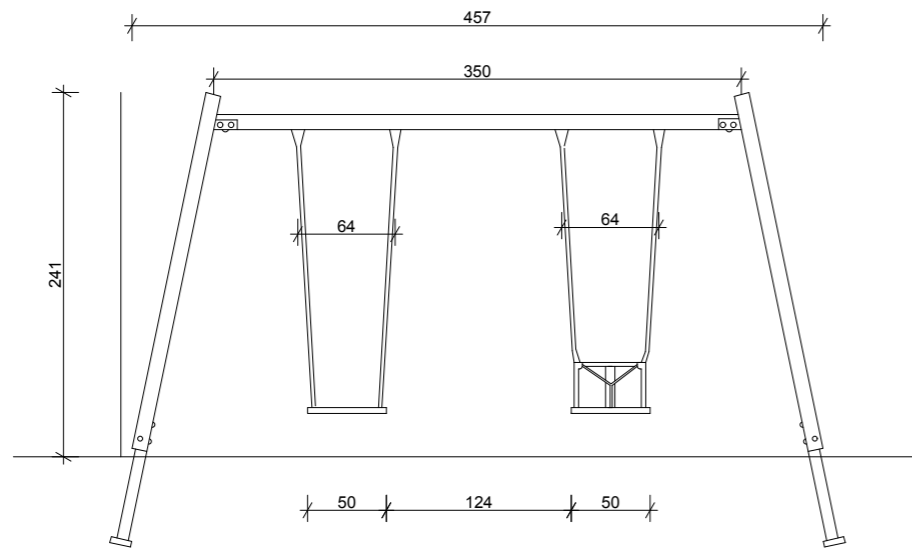


WIDOK NR 2

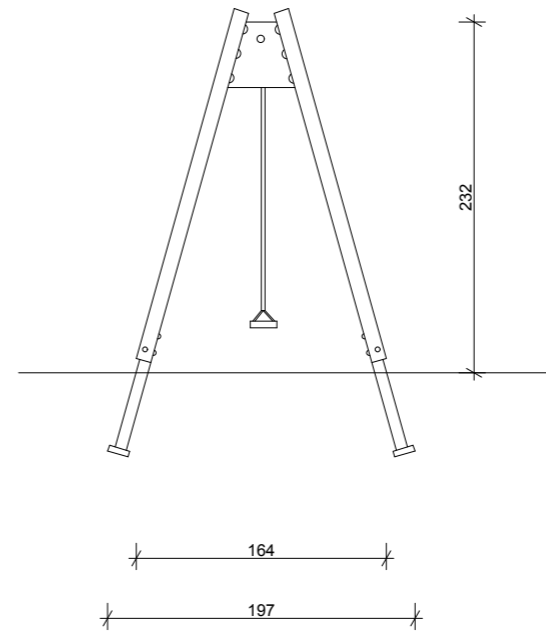


SPOSÓB FUNDAMENTOWANIA  
SKALA 1:50

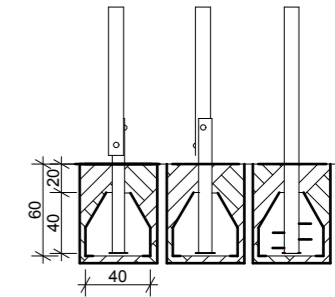


RZUT POZIOMY

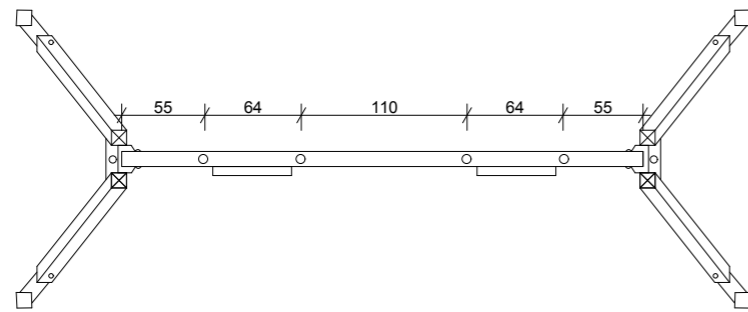

WIDOK NR 3

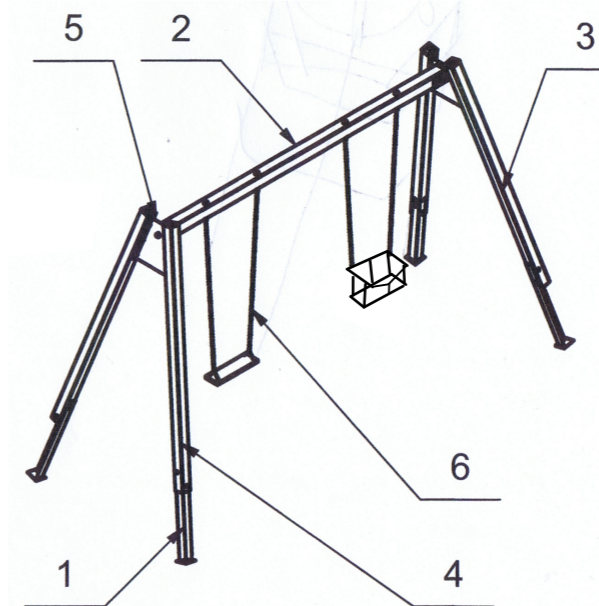

Nr	Nazwa	L. szt.
1	Stopa	4
2	Belka 350x12x12	1
3	Belka 245x10x10	2
4	Belka 245x10x10b	2
5	Głowica huśtawka	2
6	Huśtawka	2

 <p>FIRMA BUDOWLANA "KAMPOL ROK ZAŁ. 1993" Konservacja i Renowacja Zabytków Budownictwo Ogólne i Inżynieria Lądowa Projektowanie, Nadzory, Ekspertyzy PL 72 - 008 MIERZYN, ul. Topolowa 28 tel. +48 - 660 - 708 - 711, e-mail: kampo@kmpol.pl www.kampol.wizytowka.pl</p>	<p><b>ARCHITEKTURA (PROJEKTOWAŁ):</b> mgr inż. arch. Krzysztof Nowicki upr.bud.: 12/ZPOIA/OKK/2009</p> <p><b>OPRACOWAŁA:</b> mgr inż. arch. Kamila Rawa</p>	<p>Rysunek / część / temat: <b>URZĄDZENIE NR 2 - HUŚTAWKA WOLNOSTOJĄCA PODWÓJNA</b></p>
	<p>Projekt / obiekt / adres: <b>PROJEKT SZKOLNEGO PLACU ZABAW NA TERENIE SZKOŁY PODSTAWOWEJ NR 45 Z ODDZIAŁAMI INTEGRACYJNYMI IM. KS. JANA TWARDOWSKIEGO.</b> Szczecin, ul. Benesza 75</p> <p>Investor / użytkownik / adres: Szkoła Podstawowa nr 45 z Oddziałami Integracyjnymi im. ks. Jana Twardowskiego przy ul. Benesza 75 w Szczecinie</p>	<p>Faza projektu: PROJEKT BUDOWLANY - WYKONAWCZY</p> <p>Skala rysunku: 1:50</p> <p>Data opracowania: 08.2012</p>
<p>PRAWO AUTORSKIE ZASTRZEŻONE Przedmiotowy projekt chroniony prawem autorskim zgodnie z art. 1 i nast. Ustawy o Prawie Autorstwa i Prawach Pokrewnych z dnia 4 lutego 1994 r. (Dz.U. Nr 24 poz.85) Kopowanie, publikacja oraz wszelkie inne formy wykorzystania projektu bez zgody autora jest zabroniona</p>		