


RZUT FUNDAMENTÓW /FRAGMENT/


SKALA 1:100

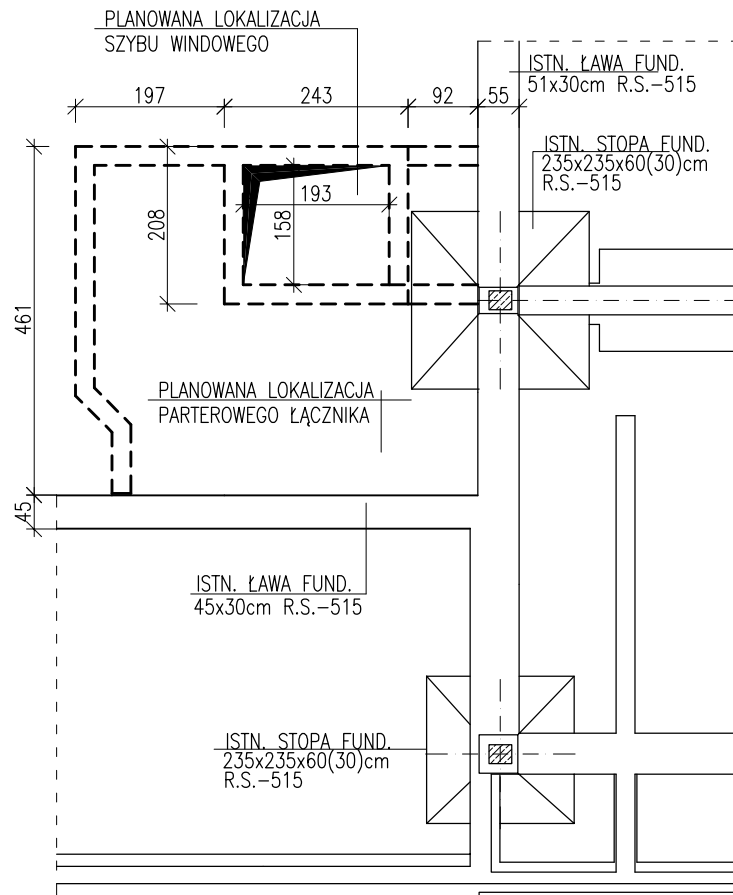

PRACOWNIA PROJEKTOWA		71-333 SZCZECIN UL. KRASICKIEGO 14 TEL. FAX. (091) 4871345		
Irena Ciesielska				
INWESTOR:	MIEJSKI ZAKŁAD OBSŁUGI GOSPODARCZJ – ZAKŁAD BUDŻETOWY 71-504 SZCZECIN, UL. CZESŁAWA 9			
OBIEKT:	BUDYNEK PRZYCHODNI			
ADRES:	SZCZECIN, UL. KADŁUBKA 10; DZIAŁKA NR 5/7 OBRĘB NAD ODRA 9/1			
TEMAT:	EKSPERTYZA TECHNICZNA			
TREŚĆ RYSUNKU:	RZUT FUNDAMENTÓW /FRAGMENT/			
	IMIĘ I NAZWISKO:	UPRAWNIENIA:	DATA:	PODPIS:
OPRACOWAŁ:	mgr inż. Irena Ciesielska	198/Sz/76	MARZEC 2006	
OPRACOWAŁ:	mgr inż. Gustaw Kordas	24/Rz/84		
OPRACOWAŁ:	mgr inż. Krzysztof Kus			
UMOWA:	BRANŻA:	TOM PROJEKTU:	SKALA:	NR RYS.:
-	KONSTRUKCJA	-	1:100	1

UKŁAD ELEMENTÓW KONSTRUKCYJNYCH NAD PIWNICĄ /FRAGMENT/


SKALA 1:100

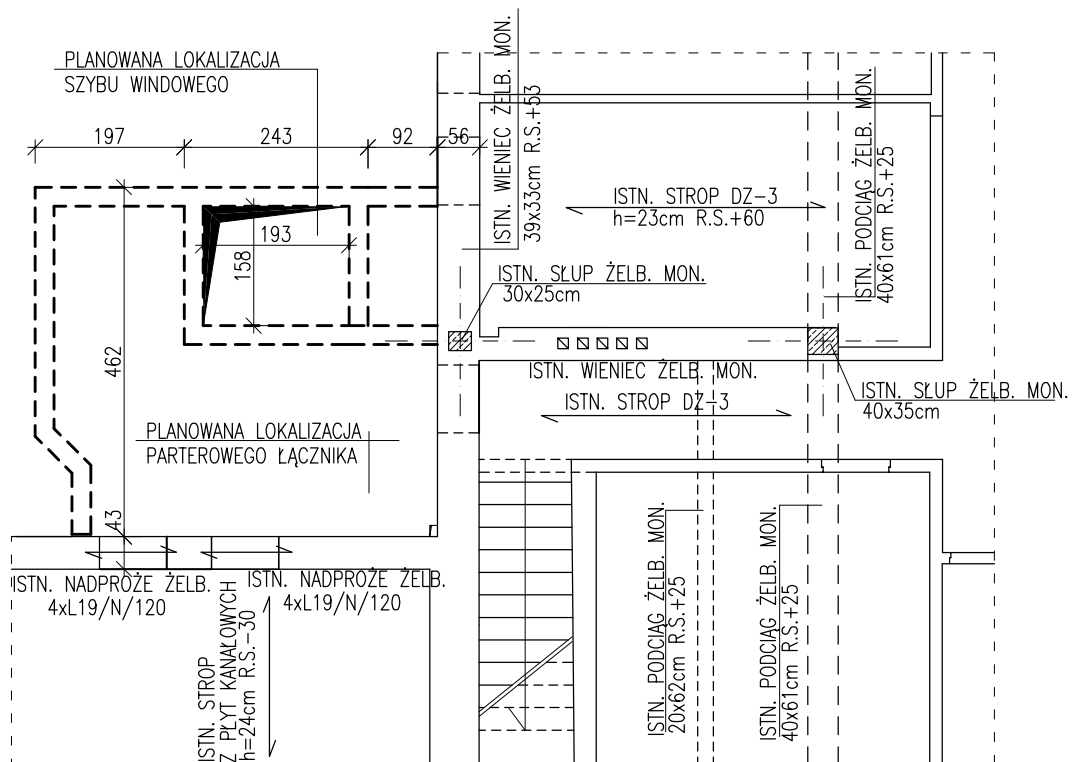

PRACOWNIA PROJEKTOWA		71-333 SZCZECIN UL. KRASICKIEGO 14 TEL. FAX. (091) 4871345		
Irena Ciesielska				
INWESTOR:	MIEJSKI ZAKŁAD OBSŁUGI GOSPODARCZJ - ZAKŁAD BUDŻETOWY 71-504 SZCZECIN, UL. CZESŁAWA 9			
OBIEKT:	BUDYNEK PRZYCHODNI			
ADRES:	SZCZECIN, UL. KADŁUBKA 10; DZIAŁKA NR 5/7 OBRĘB NAD ODRĄ 9/1			
TEMAT:	EKSPERTYZA TECHNICZNA			
TREŚĆ RYSUNKU:	UKŁAD ELEM. KONSTR. NAD PIWNICĄ/FRAGMENT/			
	IMIĘ I NAZWISKO:	UPRAWNIENIA:	DATA:	PODPIS:
OPRACOWAŁ:	mgr inż. Irena Ciesielska	198/Sz/76	MARZEC 2006	
OPRACOWAŁ:	mgr inż. Gustaw Kordas	24/Rz/84		
OPRACOWAŁ:	mgr inż. Krzysztof Kus			
UMOWA:	BRANŻA:	TOM PROJEKTU:	SKALA:	NR RYS.:
-	KONSTRUKCJA	-	1:100	2

UKŁAD ELEMENTÓW KONSTRUKCYJNYCH NAD PARTEREM /FRAGMENT/


SKALA 1:100

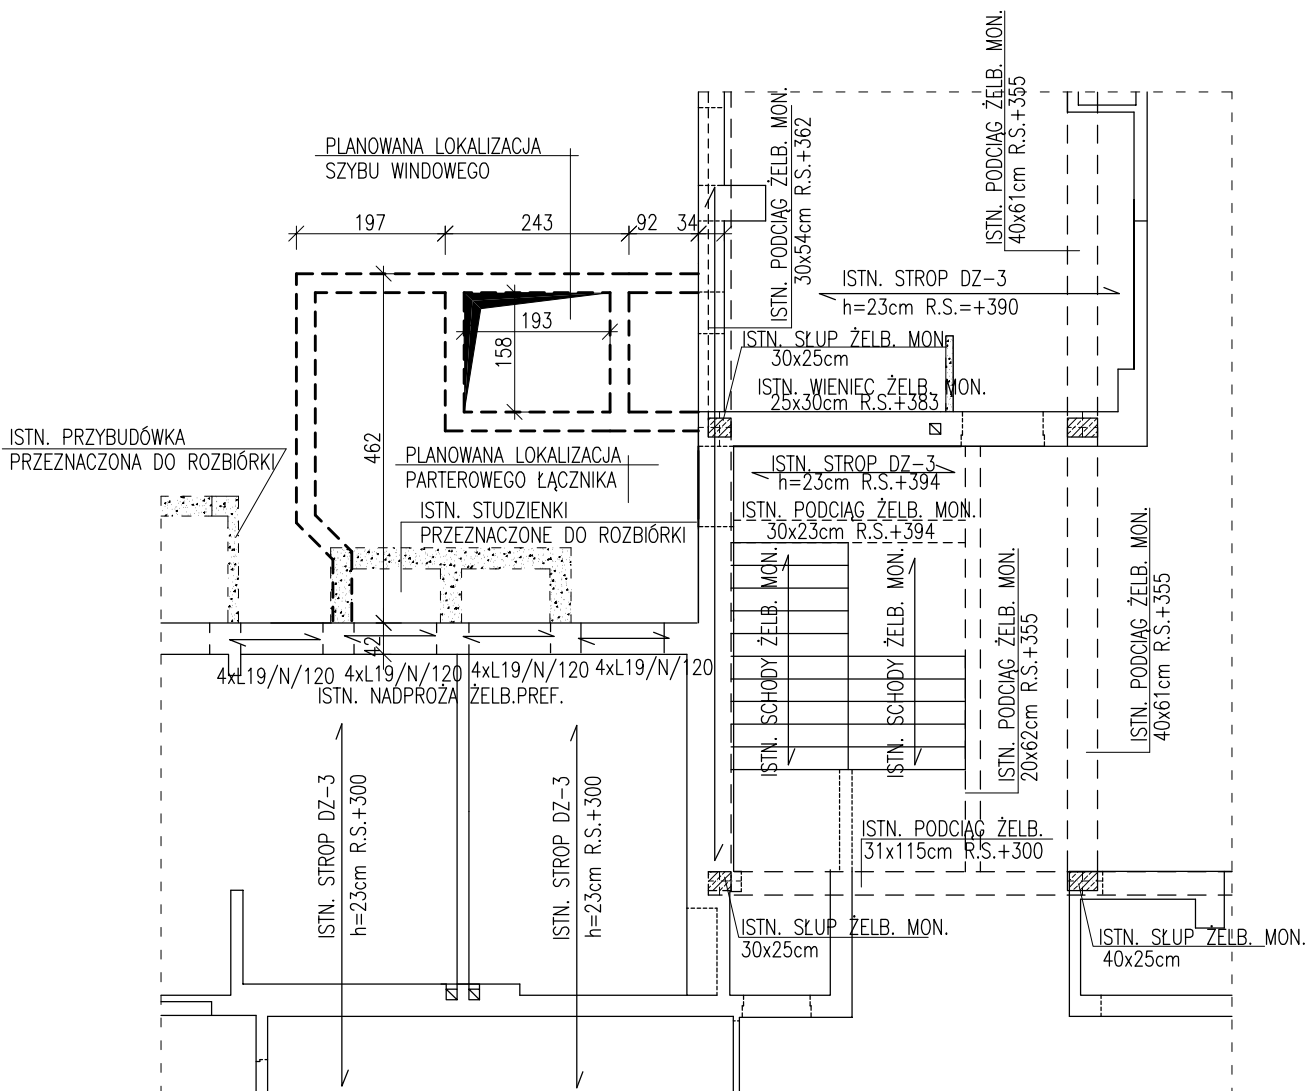

PRACOWNIA PROJEKTOWA		71-333 SZCZECIN UL. KRASICKIEGO 14 TEL. FAX. (091) 4871345		
Irena Ciesielska				
INWESTOR:	MIEJSKI ZAKŁAD OBSŁUGI GOSPODARCZJ – ZAKŁAD BUDŻETOWY 71-504 SZCZECIN, UL. CZESŁAWA 9			
OBIEKT:	BUDYNEK PRZYCHODNI			
ADRES:	SZCZECIN, UL. KADŁUBKA 10; DZIAŁKA NR 5/7 OBRĘB NAD ODRA 9/1			
TEMAT:	EKSPERTYZA TECHNICZNA			
TREŚĆ RYSUNKU:	UKŁAD ELEM. KONSTR. NAD PARTEREM/FRAGMENT/			
	IMIĘ I NAZWISKO:	UPRAWNIENIA:	DATA:	PODPIS:
OPRACOWAŁ:	mgr inż. Irena Ciesielska	198/Sz/76	MARZEC 2006	
OPRACOWAŁ:	mgr inż. Gustaw Kordas	24/Rz/84		
OPRACOWAŁ:	mgr inż. Krzysztof Kus			
UMOWA:	BRANŻA:	TOM PROJEKTU:	SKALA:	NR RYS.:
-	KONSTRUKCJA	-	1:100	3

UKŁAD ELEMENTÓW KONSTRUKCYJNYCH NAD I PIĘTREM /FRAGMENT/


SKALA 1:100

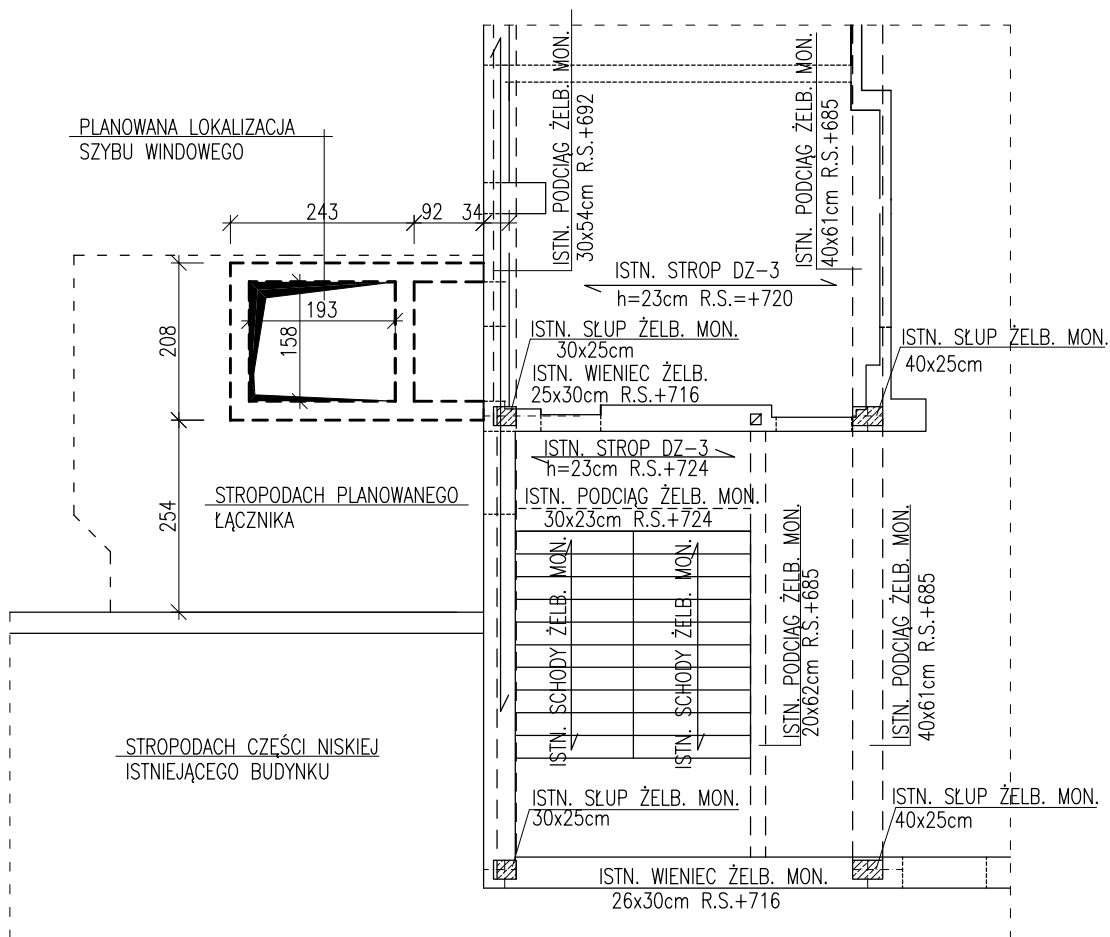

PRACOWNIA PROJEKTOWA		71-333 SZCZECIN UL. KRASICKIEGO 14 TEL. FAX. (091) 4871345		
Irena Ciesielska				
INWESTOR:	MIEJSKI ZAKŁAD OBSŁUGI GOSPODARCZJ – ZAKŁAD BUDŻETOWY 71-504 SZCZECIN, UL. CZESŁAWA 9			
OBIEKT:	BUDYNEK PRZYCHODNI			
ADRES:	SZCZECIN, UL. KADŁUBKA 10; DZIAŁKA NR 5/7 OBRĘB NAD ODRA 9/1			
TEMAT:	EKSPERTYZA TECHNICZNA			
TREŚĆ RYSUNKU:	UKŁAD ELEM. KONSTR. NAD I PIĘTREM /FRAGMENT/			
	IMIĘ I NAZWISKO:	UPRAWNIENIA:	DATA:	PODPIS:
OPRACOWAŁ:	mgr inż. Irena Ciesielska	198/Sz/76	MARZEC 2006	
OPRACOWAŁ:	mgr inż. Gustaw Kordas	24/Rz/84		
OPRACOWAŁ:	mgr inż. Krzysztof Kus			
UMOWA:	BRANŻA:	TOM PROJEKTU:	SKALA:	NR RYS.:
-	KONSTRUKCJA	-	1:100	4

UKŁAD ELEMENTÓW KONSTRUKCYJNYCH NAD II PIĘTREM / FRAGMENT /

SKALA 1:100

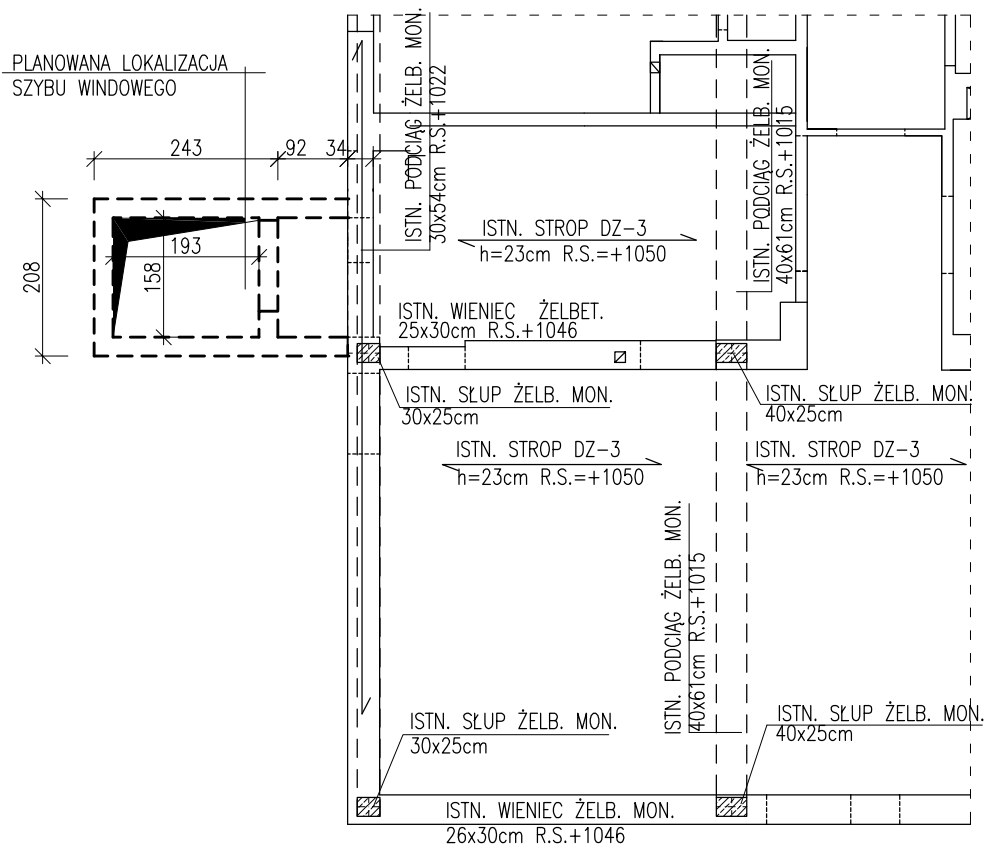

PRACOWNIA PROJEKTOWA		71-333 SZCZECIN UL. KRASICKIEGO 14 TEL. FAX. (091) 4871345		
Irena Ciesielska				
INWESTOR:	MIEJSKI ZAKŁAD OBSŁUGI GOSPODARCZJ – ZAKŁAD BUDŻETOWY 71-504 SZCZECIN, UL. CZESŁAWA 9			
OBIEKT:	BUDYNEK PRZYCHODNI			
ADRES:	SZCZECIN, UL. KADŁUBKA 10; DZIAŁKA NR 5/7 OBRĘB NAD ODRA 9/1			
TEMAT:	EKSPERTYZA TECHNICZNA			
TREŚĆ RYSUNKU:	UKŁAD ELEM. KONSTR. NAD II PIĘTREM /FRAGMENT/			
	IMIĘ I NAZWISKO:	UPRAWNIENIA:	DATA:	PODPIS:
OPRACOWAŁ:	mgr inż. Irena Ciesielska	198/Sz/76	MARZEC 2006	
OPRACOWAŁ:	mgr inż. Gustaw Kordas	24/Rz/84		
OPRACOWAŁ:	mgr inż. Krzysztof Kus			
UMOWA:	BRANŻA:	TOM PROJEKTU:	SKALA:	NR RYS.:
-	KONSTRUKCJA	-	1:100	5