


**Załącznik**

do Uchwały nr ..... / ..... 08 Rady Miasta Szczecin

z dnia .....

w sprawie zmiany Miejscowego planu zagospodarowania przestrzennego osiedla "Osów - Podbórzeńska" w Szczecinie

pod nazwą "Osów - Podbórzeńska 1"

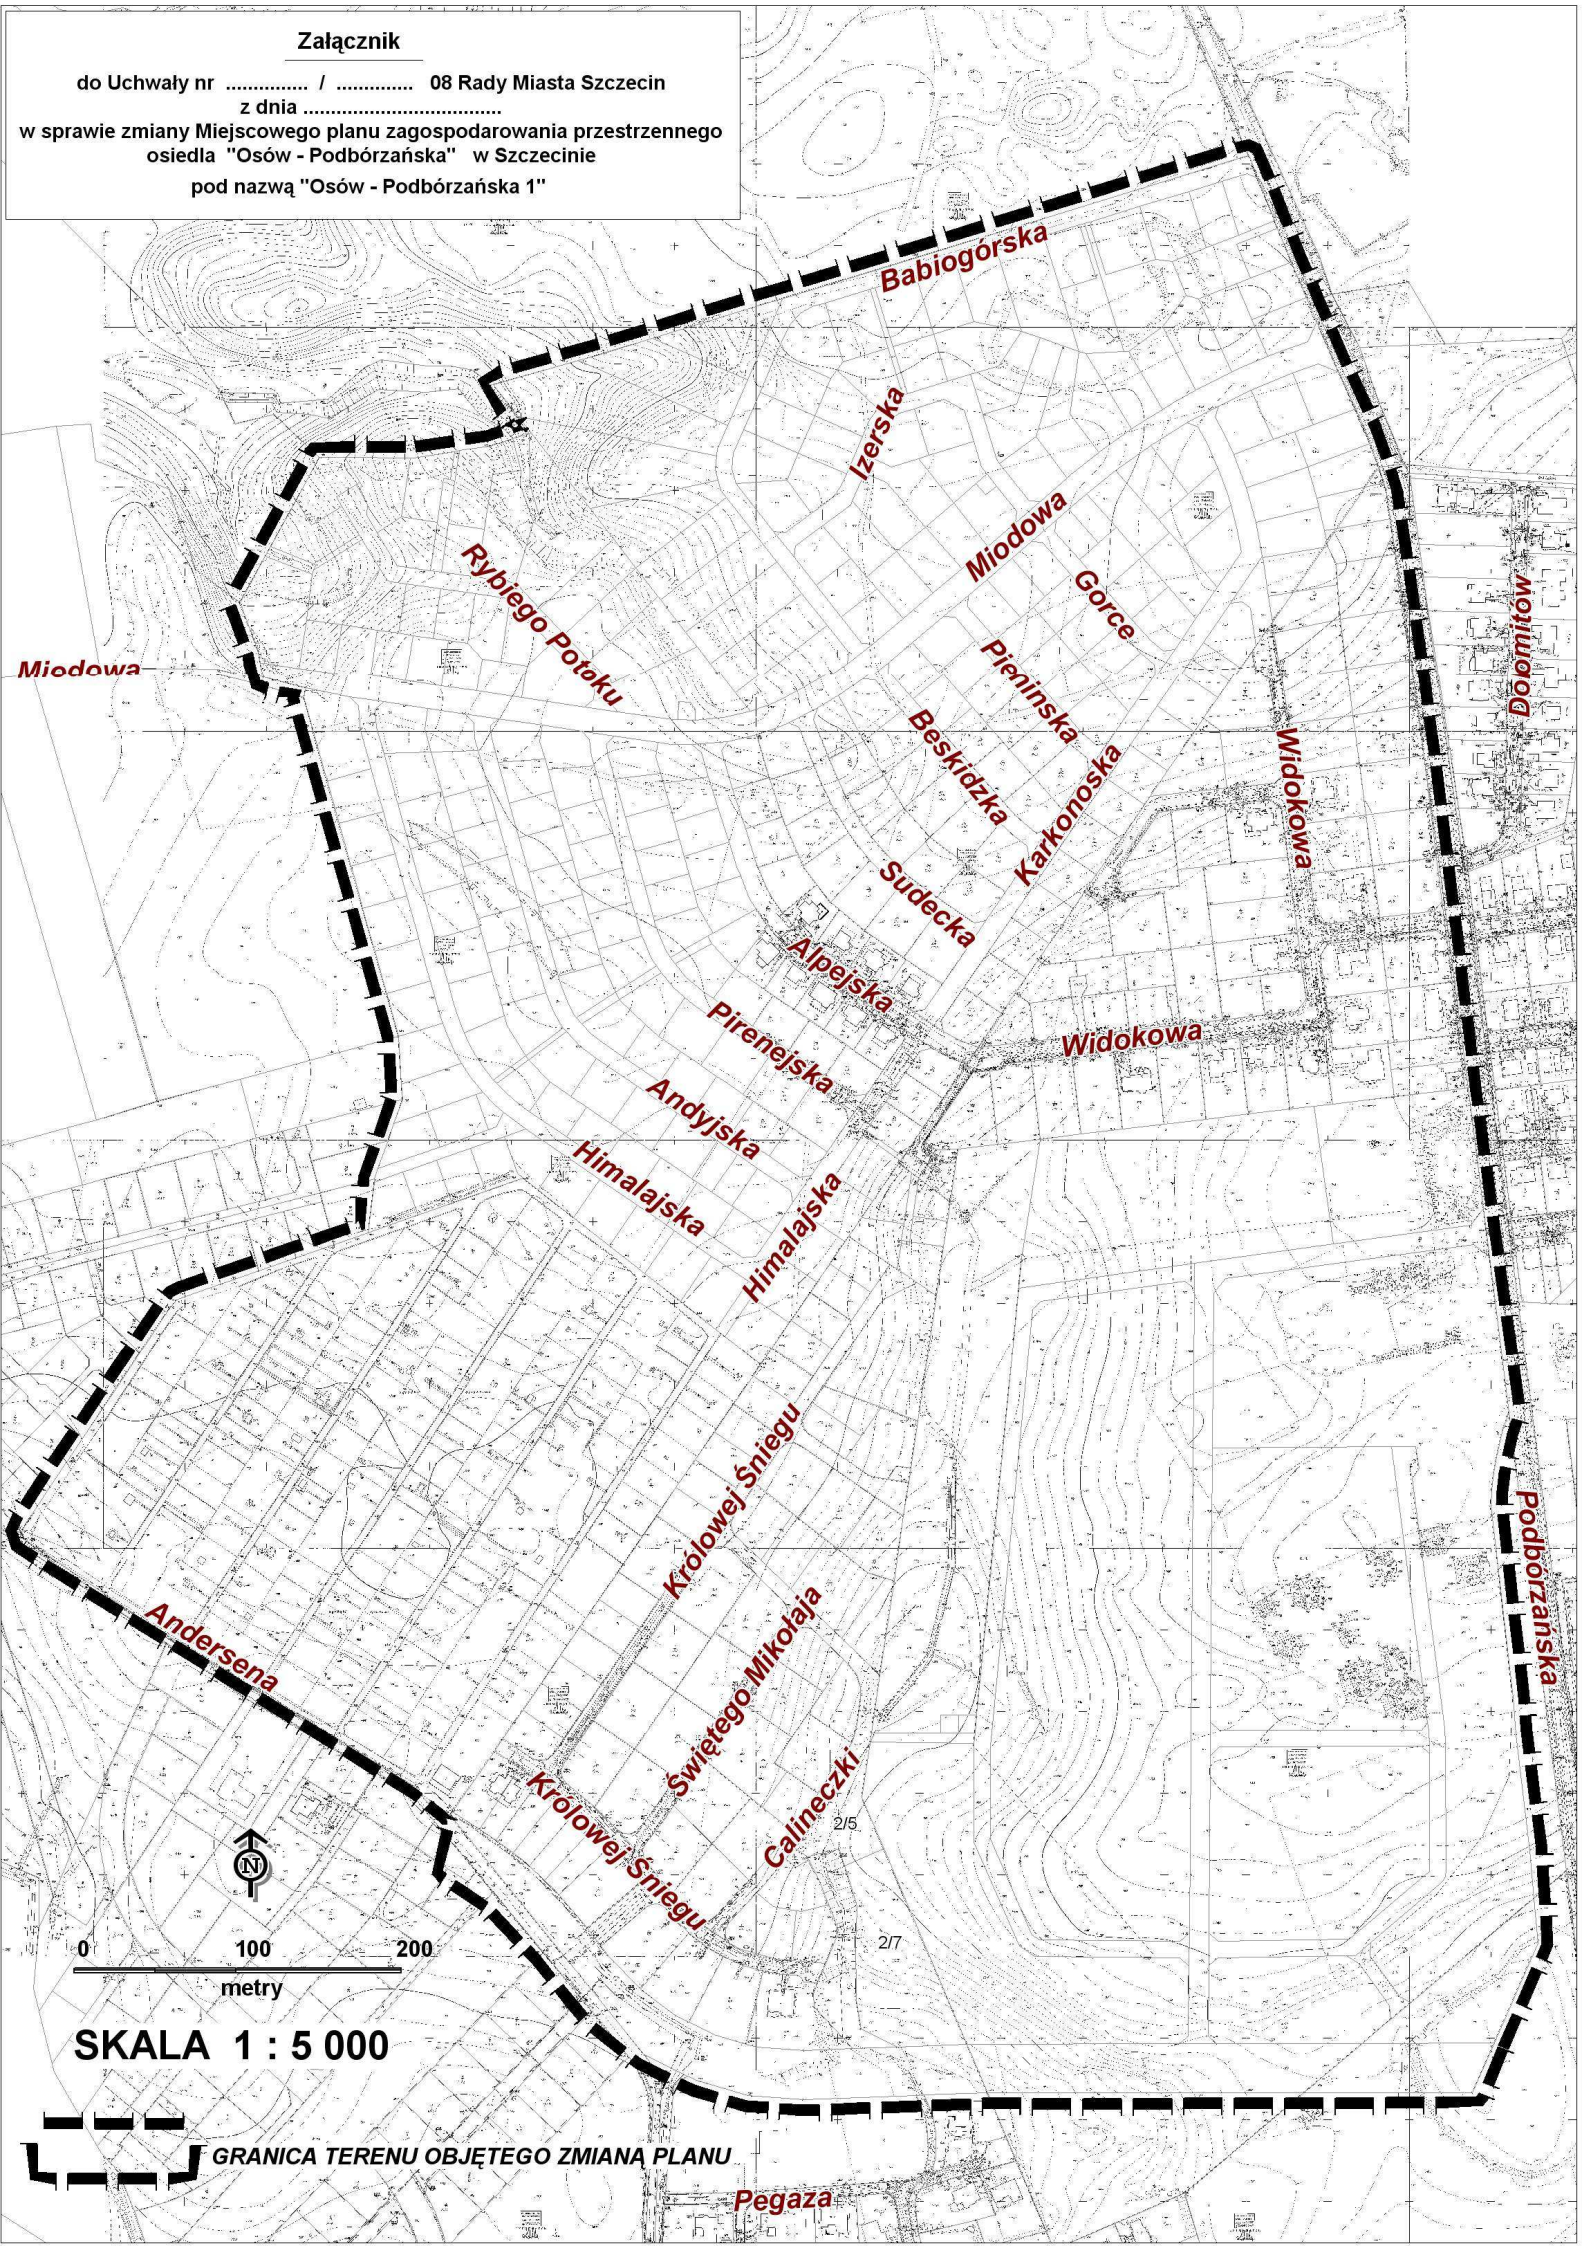

**SKALA 1 : 5 000**

GRANICA TERENU OBJĘTEGO ZMIANĄ PLANU