

Mapa z projektem podziału

Skala 1:500

Wykonawca pracy geodezyjnej

Jednostka ewidencyjna: **Miasto Szczecin**


Obręb ewidencyjny: **4096**

Działka(i) nr: **42**

Księga Wieczysta: **SZ1S/XXXXXXX/X**

Adres(y) wg EGIB: **ul. Długa 22**

.....
Pieczeń firmowa wykonawcy

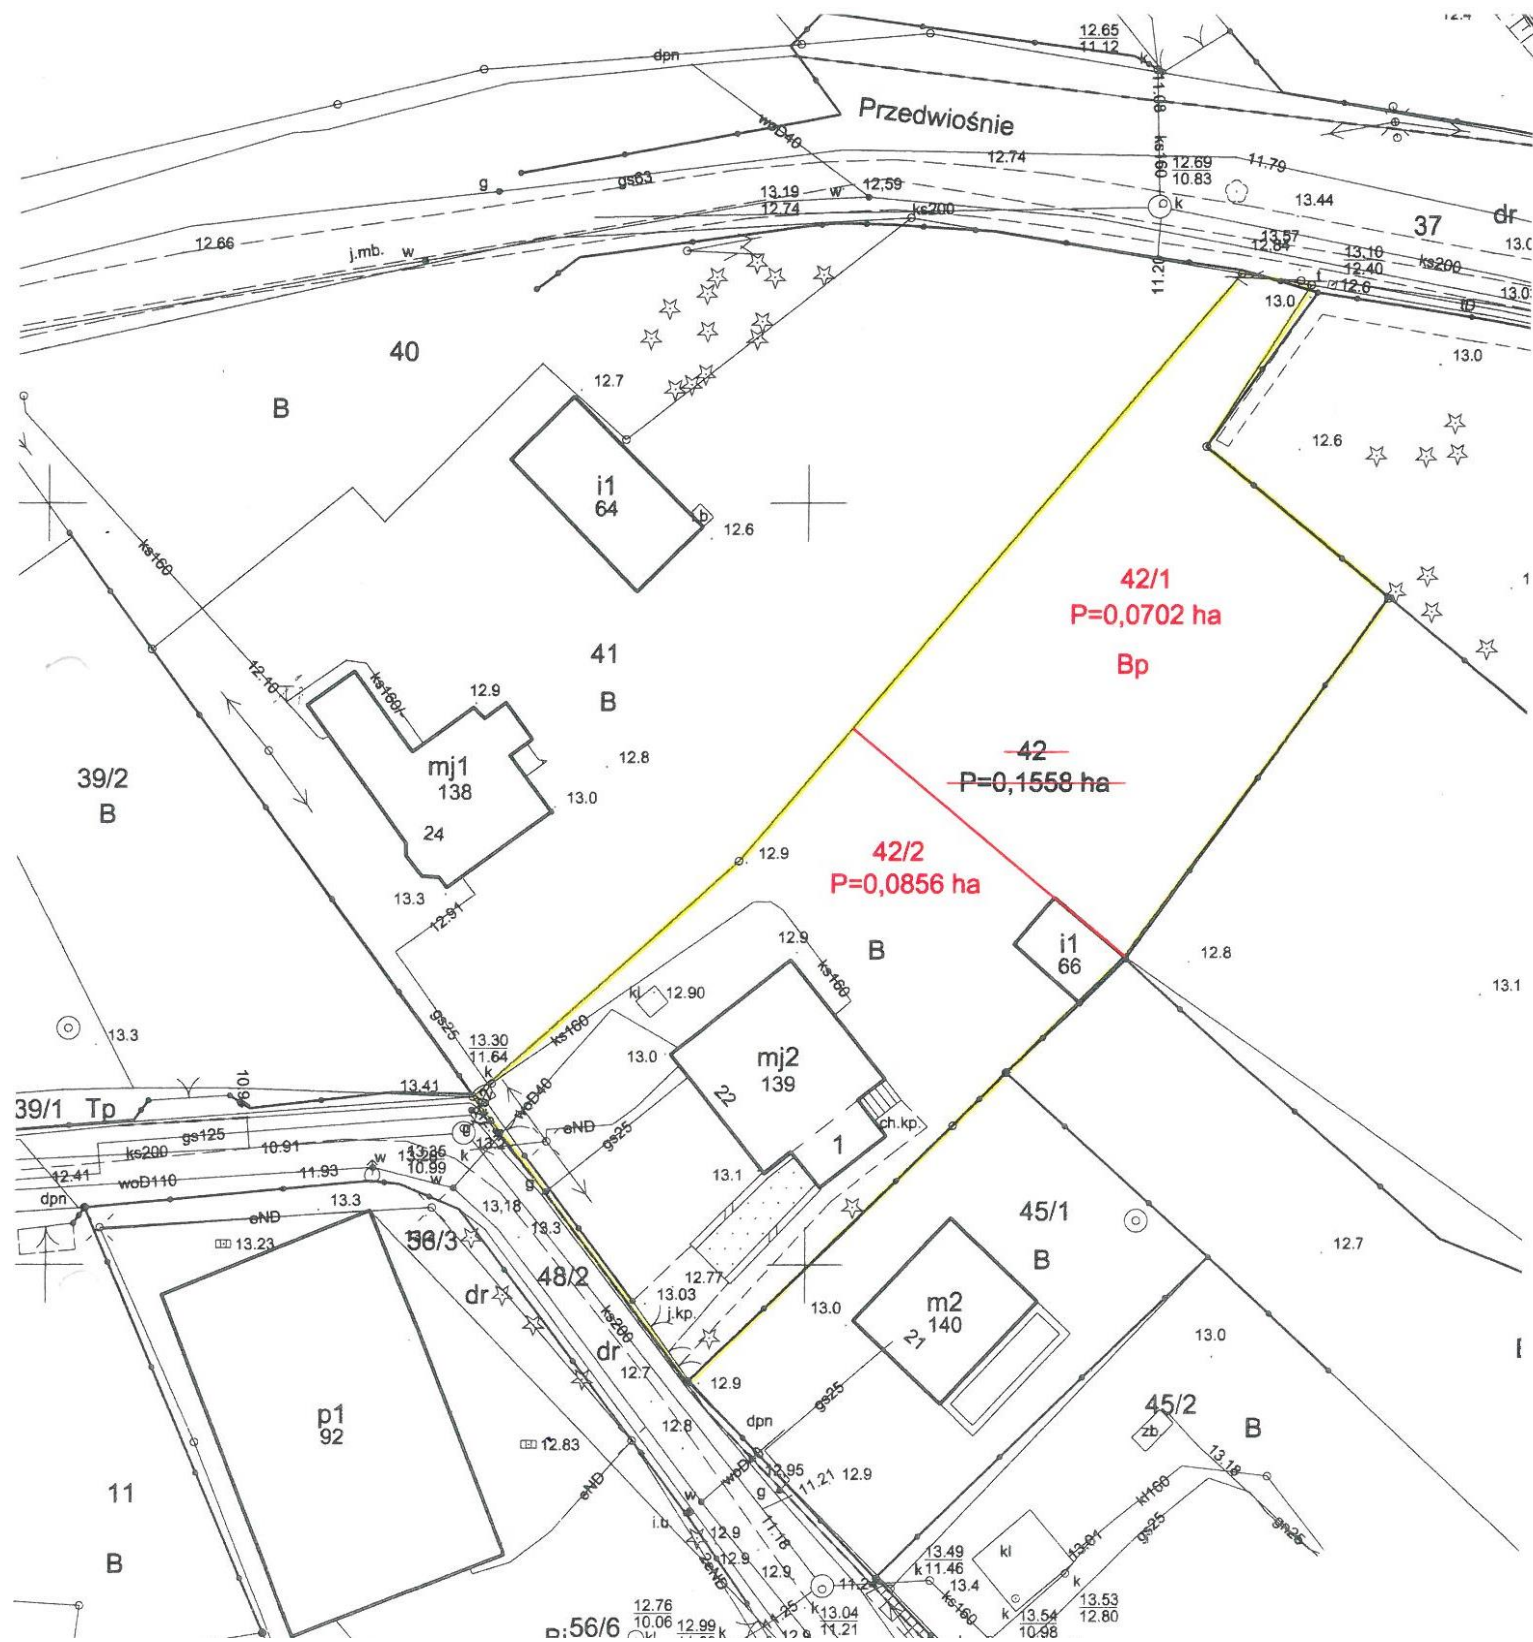

Integralną część mapy z projektem podziału nieruchomości stanowi:

- wykaz zmian gruntowych,
- wykaz synchronizacyjny(*)

(*) – niepotrzebne skreślić

Projekt sporządzono na aktualnej mapie.

Kierownik Prac Geodezyjnych: **XXXXXXXXXX YYYYYYYYYYYY**

Uprawnienia nr: **NNNNNNNN**

Nr pracy geodezyjnej: **MODGiK.354.XXXX.2021**

Data wykonania mapy z projektem podziału: **20.07.2021r.**

.....
Pieczeń i podpis kierownika pracy geodezyjnej

Wykaz zmian gruntowych

Wykonawca pracy geodezyjnej Pieczęć firmowa wykonawcy	Jednostka ewidencyjna: Miasto Szczecin Obręb ewidencyjny: 4096 Działka(i) nr: 42 Księga Wieczysta: SZ1S/XXXXXXXX/X Adres(y) wg EGIB: ul. Długa 22
---	--

Lp.	STAN DOTYCHCZASOWY					STAN NOWY					Uwagi		
	ID działki ewidencyjnej	Pole pow. działki ewid. (ha)	Rodzaj użytku i klasa			Pole pow. użytków i klas w działce (ha)	Nr działki ewidencyjnej	Pole pow. działki ewid. (ha)	Rodzaj użytku i klasa			Pole pow. użytków i klas w działce (ha)	
			OFU*	OZU	OZK			OFU	OZU	OZK			
							42/1	0,0702	Bp			0,0702	
1.	326201_1.4096.42	0,1558	B			0,1558	42/2	0,0856	B			0,0856	
	Razem stan dotychczasowy	0,1558					Razem stan nowy	0,1558					

Niniejszy wykaz stanowi integralną część mapy z projektem podziału nieruchomości.

Kierownik Prac Geodezyjnych: XXXXXXXXXX YYYYYYYYYYYY Uprawnienia nr: NNNNNNNN Nr pracy geodezyjnej: MODGiK.354.XXXX.2021 Data wykonania: 20.07.2021r. Pieczęć i podpis kierownika pracy geodezyjnej
--	--