


- LEGENDA OZNACZEŃ
- przewody zasilania – miejska sieć ciepłna.
  - przewody powrotu – miejska sieć ciepłna.
  - przewody zasilania – instalacje grzewcze
  - przewody powrotu – instalacje grzewcze
  - przewody zasilania – instalacja cwu
  - przewody cyrkulacji c.c.w.

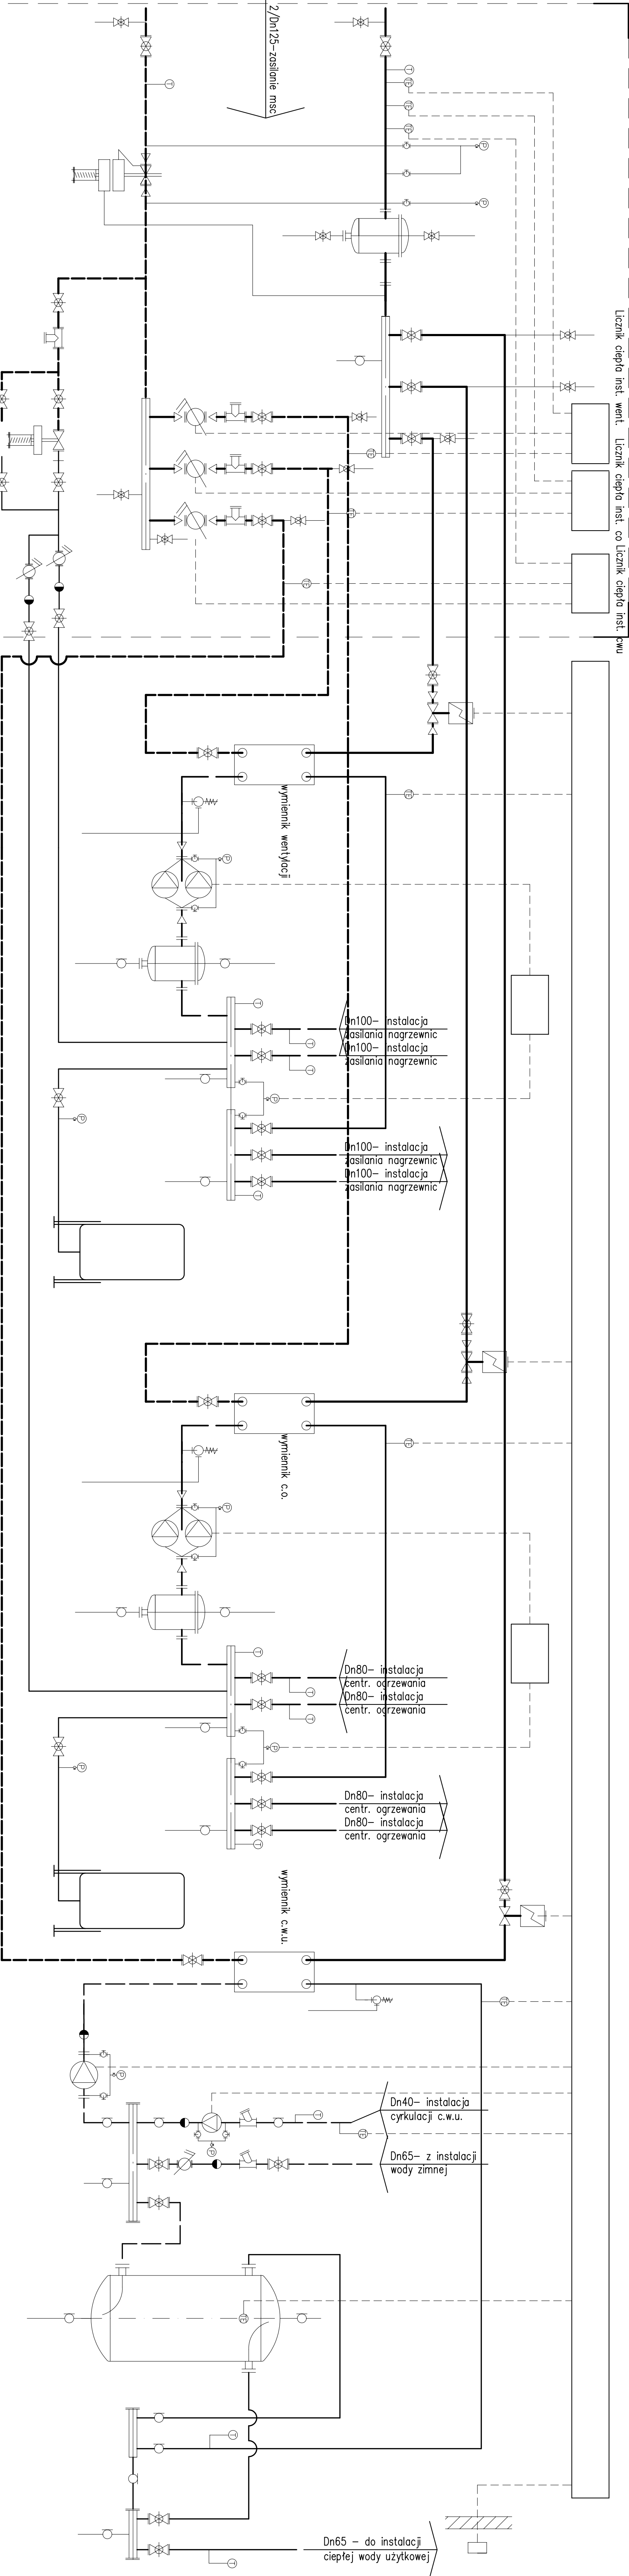

FILHARMONIA W SZCZECINIE	
Budynek Nowej Filharmonii przy ulicy Młotkowskiej 48 w Szczecinie	ADRES ORIENTU
INWESTOR	INWESTYMENT / ADDRESS
GMINA MIASTO SZCZECIN	CLIENT
Wydział Inwestycji Miejskich	
pl. Armii Krajowej 1	
70-450 Szczecin	
tel.: +4891 42 43 496 Fax: +4891 45 53 609	
ARCHITECT	ARCHITECT
ESTUDIO BAROZI VEIGA S.L.	
Calle Valencia 304 ent. 2B	
08-006 Barcelona, Hiszpania	
tel.: +3493 21 52 761 Fax: +3493 46 76 035	
www.baroziveiga.com	
CONTACT ARCHITECT	
WSPOLPRACA	
STUDIO A4	
Alaja Wojaka Polskiego 20/IIp	
70-470 Szczecin, Polska	
tel.: +4891 48 81 650 Fax: +4891 48 84 894	
email: studioa4@interia.pl	
PROJEKT BUDOWLANY	FAZA PROJEKTU / PROJECT PHASE
Projekt budowlany - technologia węzła ciepłego	
PROJEKT / PROJECT	DESIGNER
Mgr inż. Ewa Mańko	
m. uprawnień 61/Sz/77	
SPRAWOZDAJĄCY	PODPIS / SIGNATURE
Mgr inż. Andrzej Barczak	
m. uprawnień 144/Sz/79	REVISION
SKALA / SCALE	30.10.2008
	DATA / DATE