



B I

B'

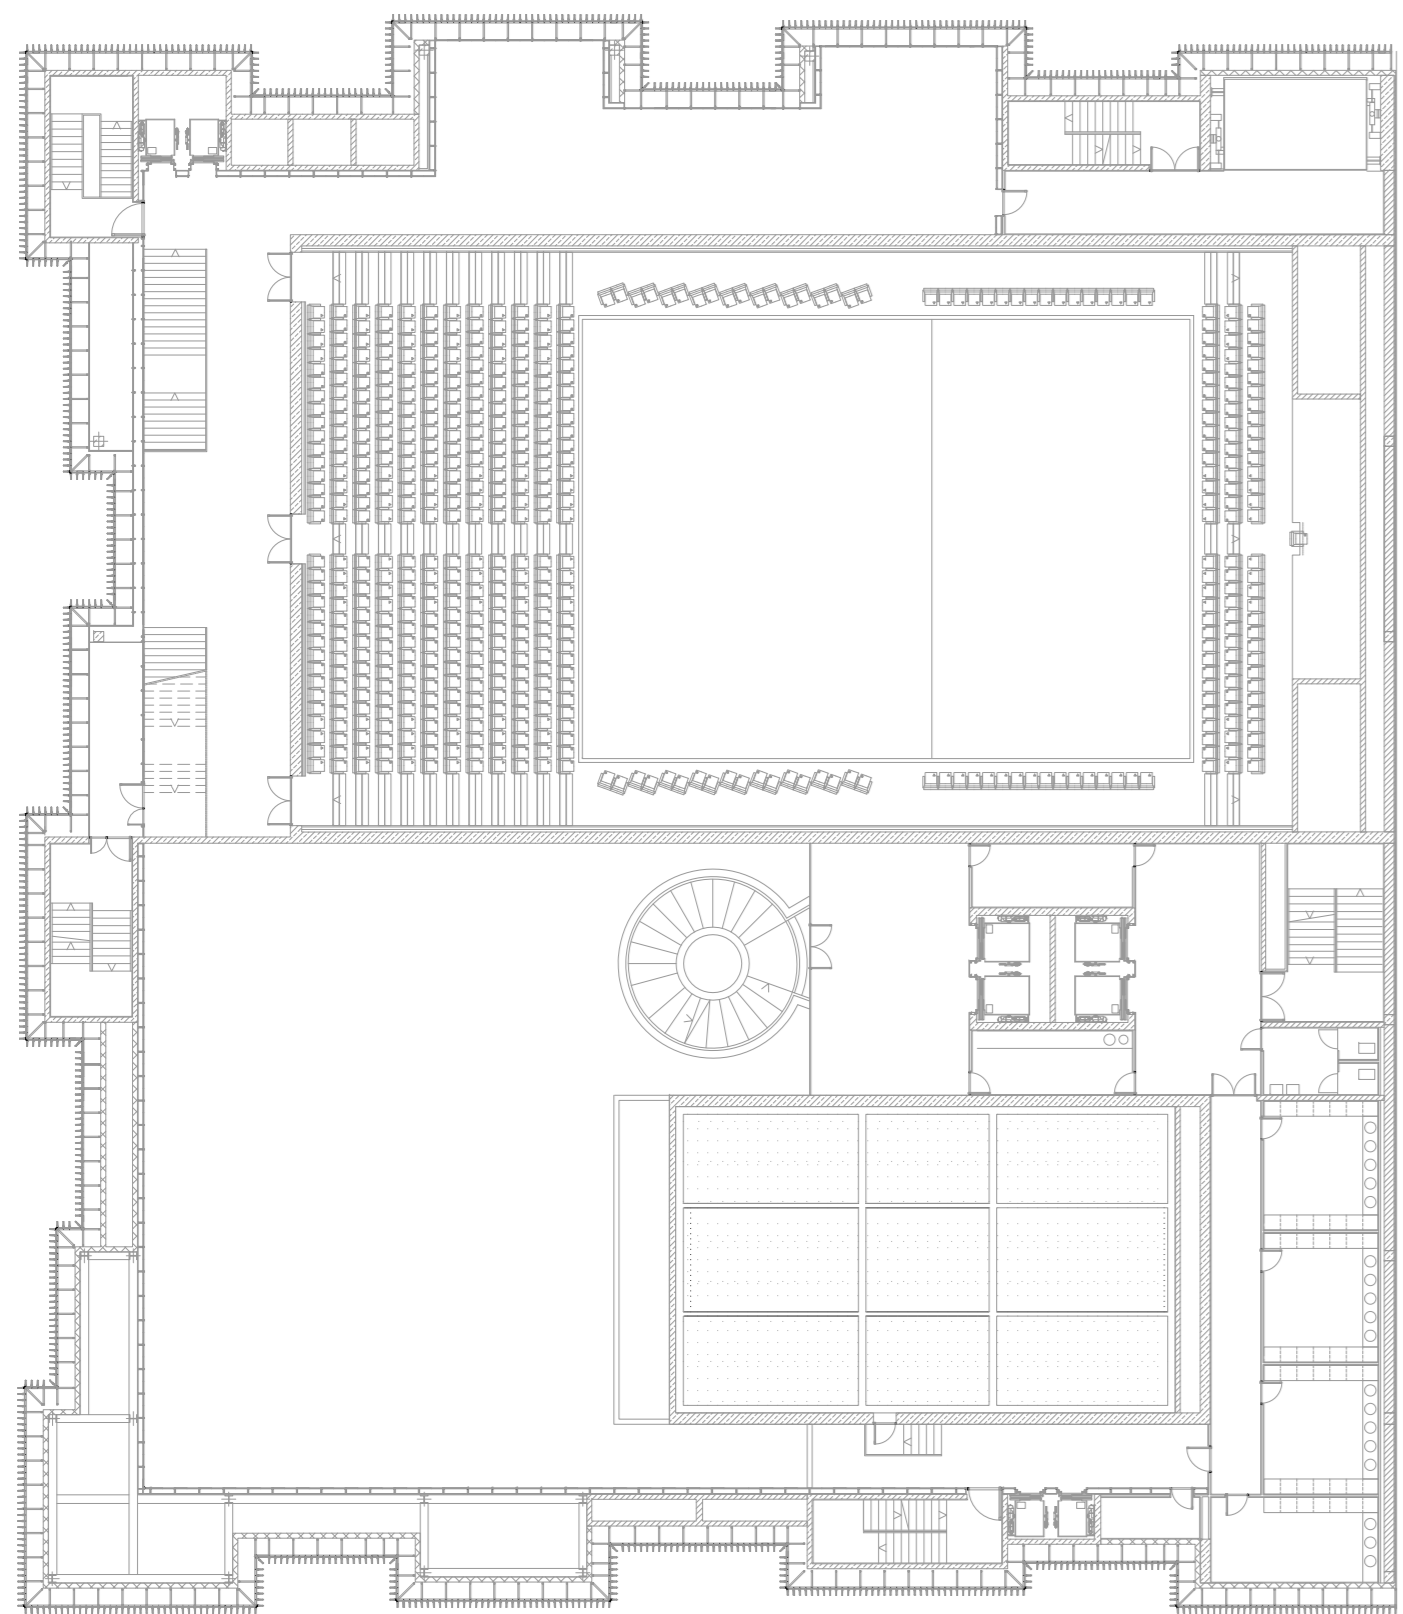

  
EBV  
BUDOWLANO

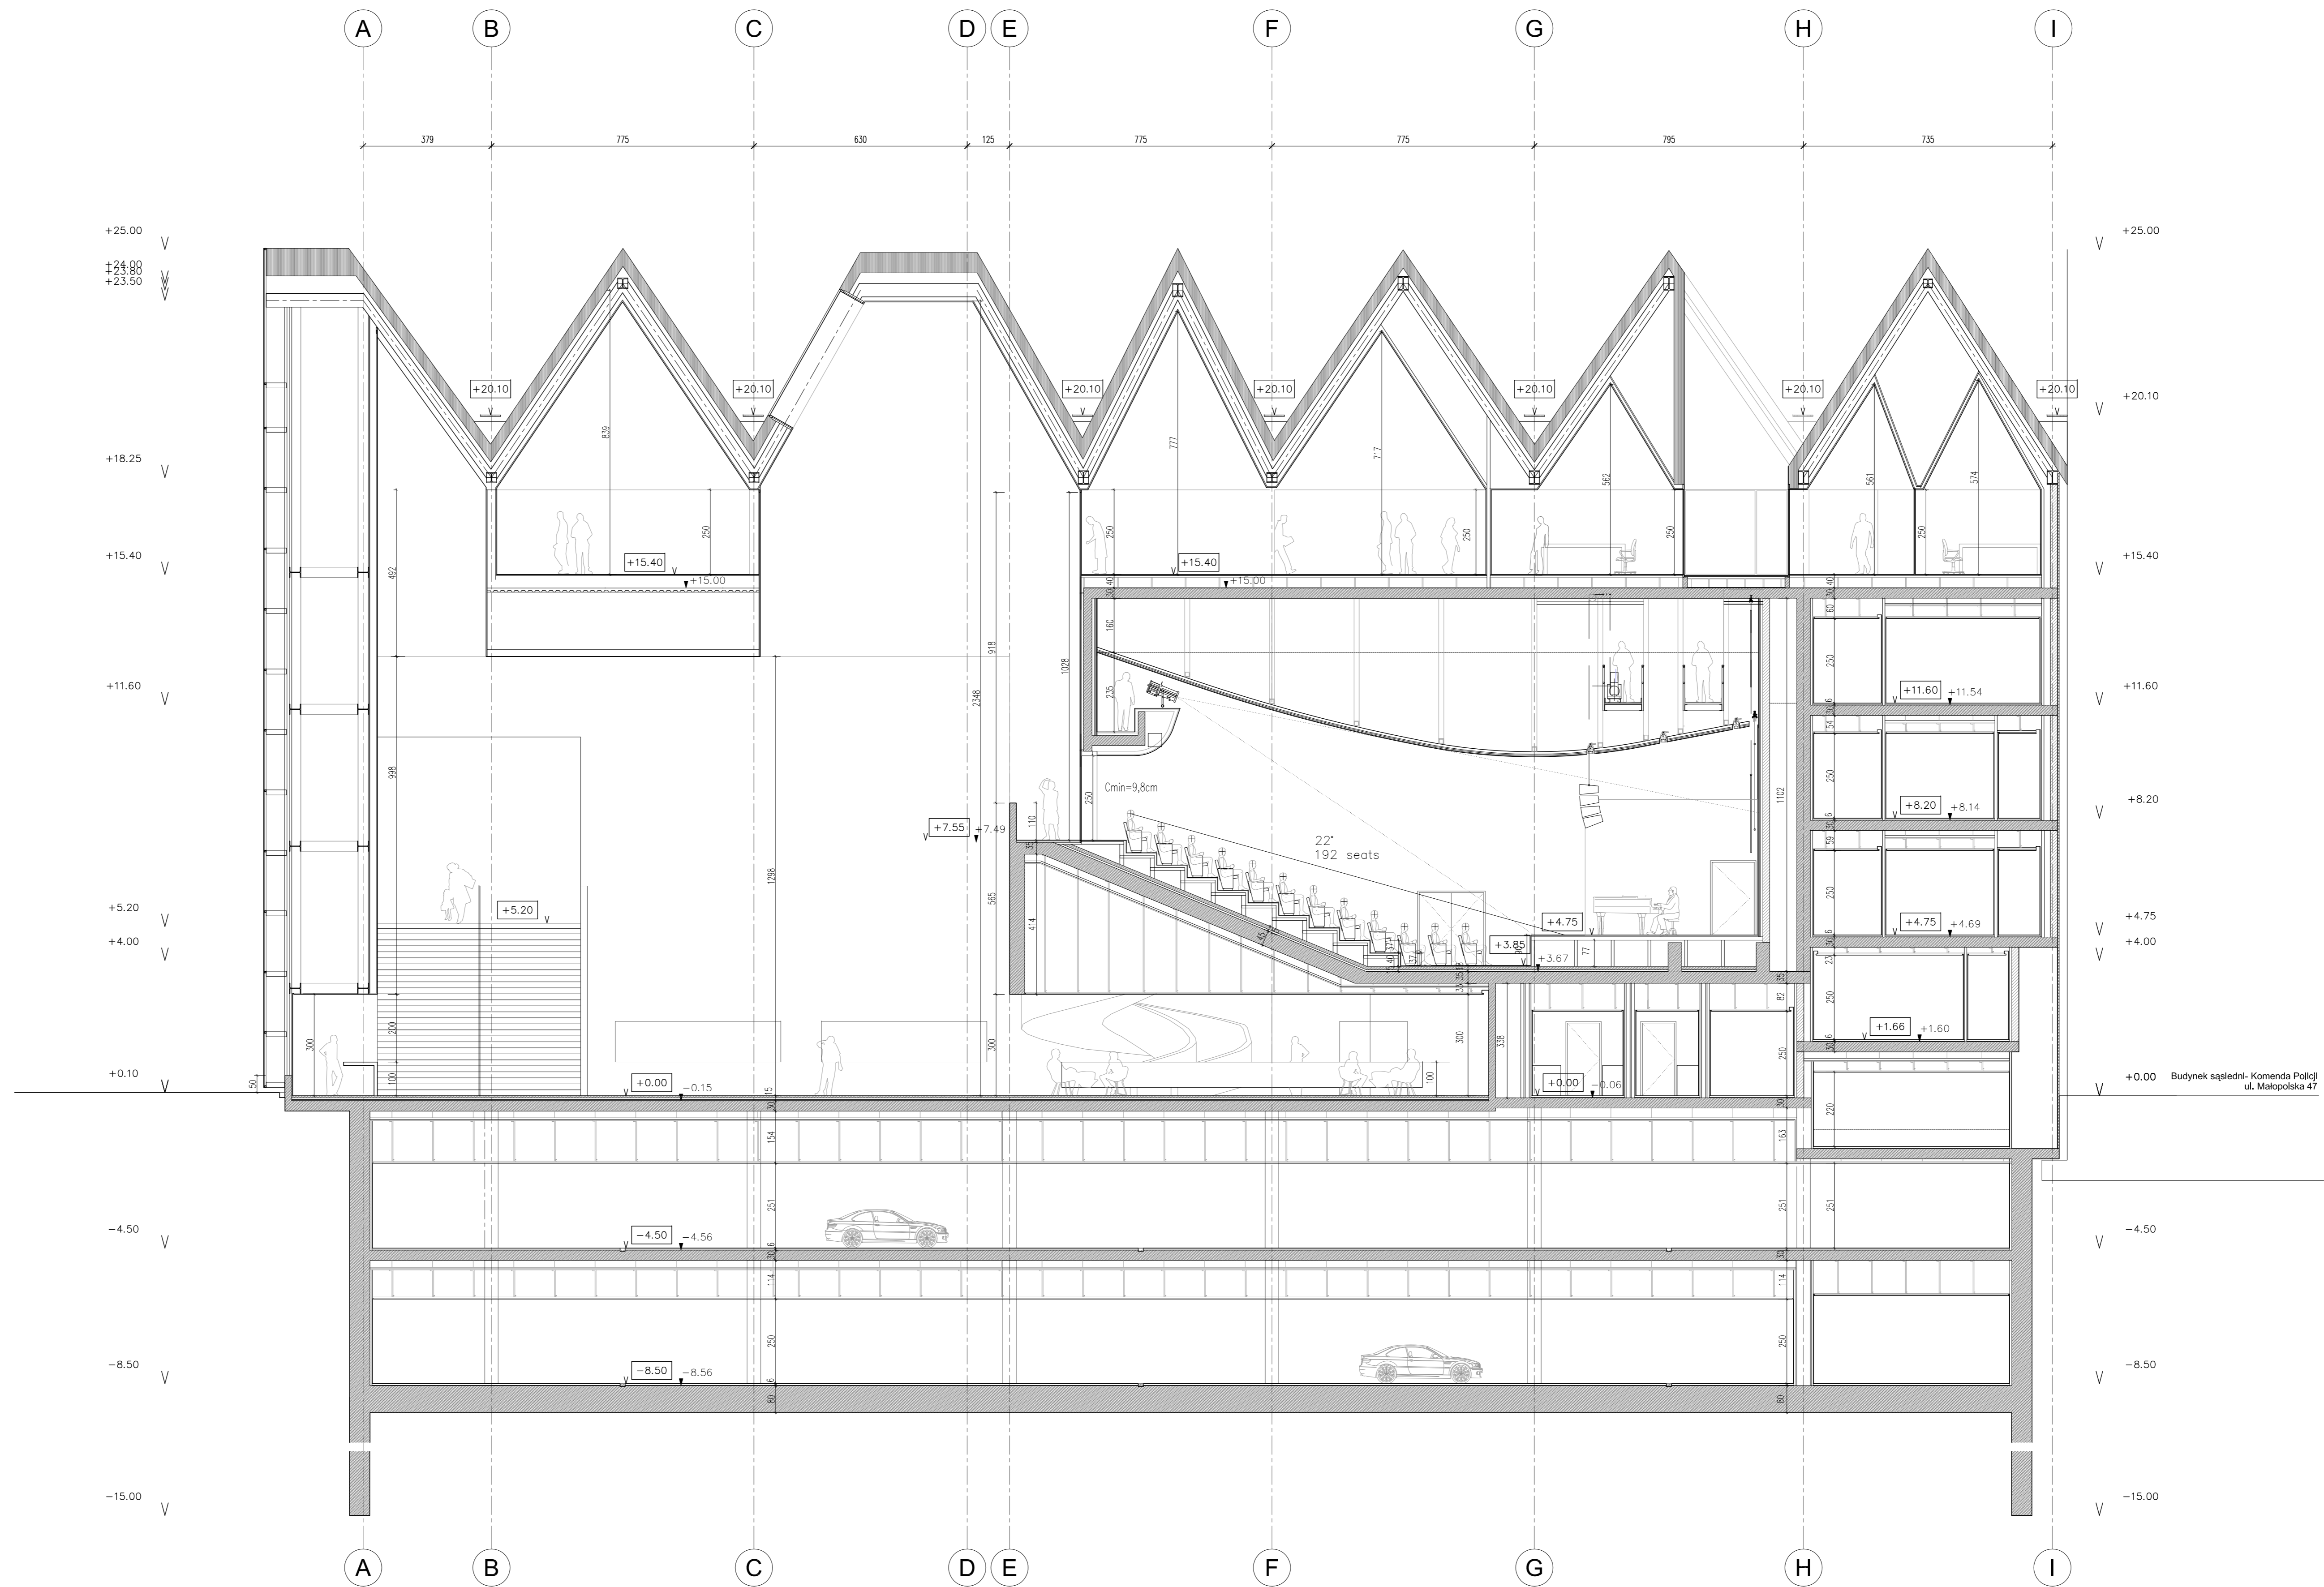

FILHARMONIA W SZCZECINIE

Budynek Nowej Filharmonii przy ulicy Małopolskiej 46 w Szczecinie

ADRES OBIEKTU

INVESTOR

OWNA MIASTO SZCZECIN

Wydział Inwestycji Miejskich

ul. Armii Krajowej 1

70-406 Szczecin

tel: +4891 42 45 499 Fax: +4891 45 53 809

ARCHITEKT PRACOWNICZY

ESTUDIO BAROZZI VERGA S.L.

Calle Valencia 304 ent. 2B

06005 Barroeta, Hiszpania

Tel: +3493 21 92 761 Fax: +3493 46 76 035

www.barozzi-verga.com

WSPOLPRACIA

STUDIO 44

Aluja Wolska Polskiego 201p

70-470 Szczecin, Polska

Tel: +4891 48 81 650 Fax: +4891 48 84 894

email: studio44@maciekman.com.pl

PROJEKT BUDOWLANY

Faza projektu / Project phase

ARCHITEKTURA

PROJEKTANT

Architekt Alberto Fernandez Velga

nr uprawnień W/362008

PODPIS / SIGNATURE

SPRAWDZAJĄCY

Mgr Inż. Architekt Jacek Lenart

nr uprawnień 55282

PODPIS / SIGNATURE

1:100

SKALA / SCALE

30.03.2009

DATA / DATE

PRZEROJ BB'

NUMER RYSUNKU / DRAWING NUMBER

A12