

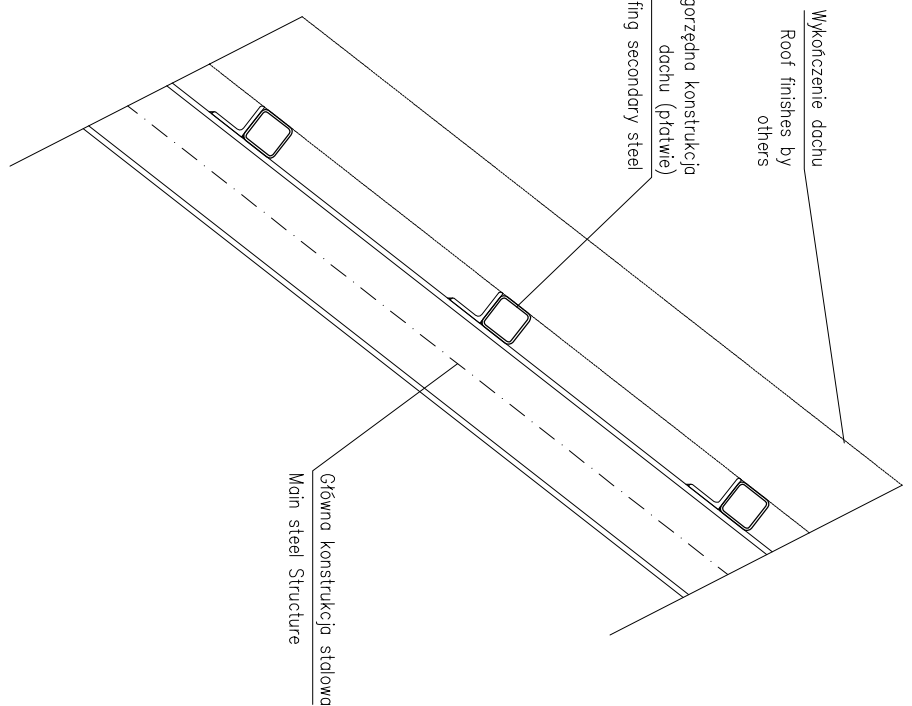


Type	Prob./Profile	Std./Steepest
B1	HEB400	S275
B2	HEB 260	S275
B3	HEA 260	S275
B4	HEB 180	S275
B5	UPN 220	S275
B6	HEA 240	S275
B7	HEB 240	S275
B8	HEA 280	S275
B9	HEB 300	S275
B10	HEB 100	S275

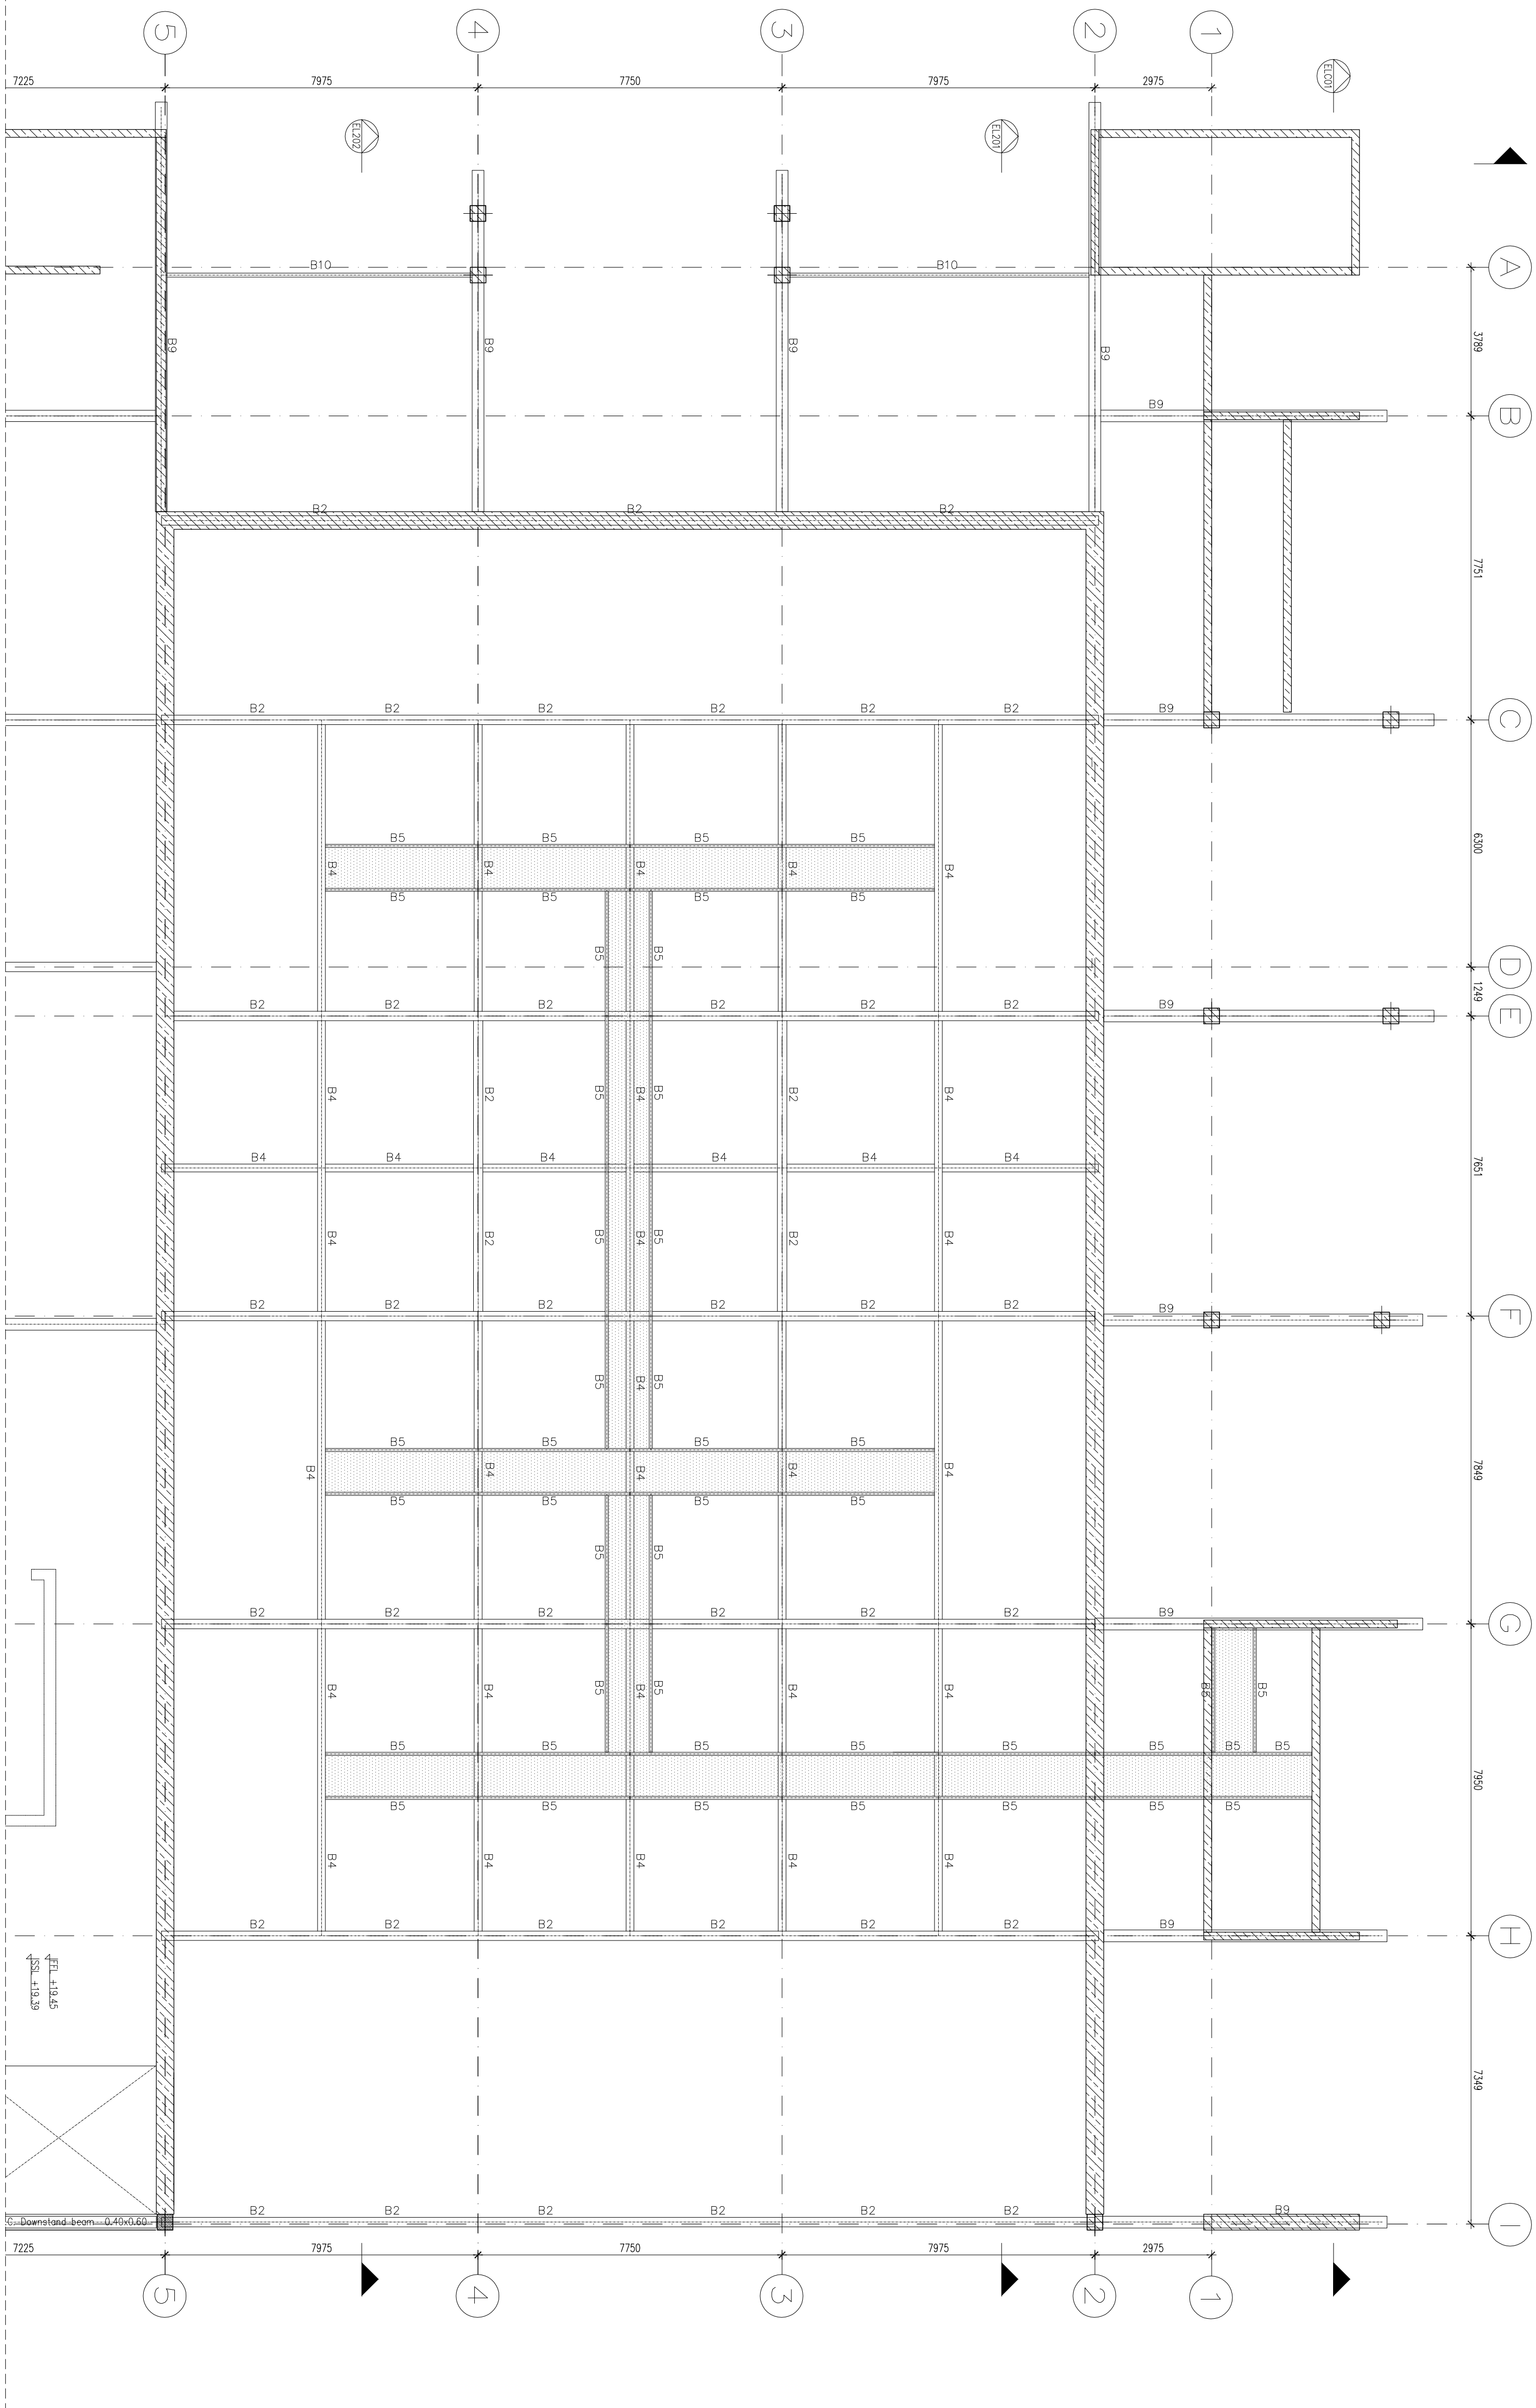



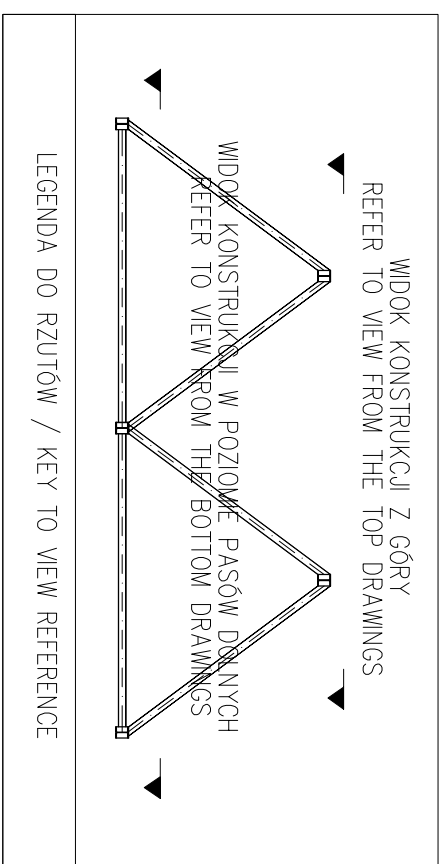


TYPOWY PRZEKRÓJ DACHU ROOF SECONDARY STEEL TYPICAL DETAIL	1:20
--	------

- UWAGI / NOTES
- 1- Beton B37 chłpa, ze wskazano incozei.
 - Concrete to be B37 unless noted otherwise.
 - 2- Sida zezozhenia A-III.
 - 3- Reinforcement to be A-III.
 - 3- Sida proillowa S275, S135, 1862 chłpa, ze wskazano incozei.
 - Structura steel to be S275, S135, 1862 unless noted otherwise.

OZN. POZIOMÓW / LEVELS KEY

4	FF + 0.00 :	Poziom architektury Finish Floor Level
4	SSL + 0.00 :	Poziom konstrukcji Structural Slab Level

   LEGENDA / KEY	
	ON. KONSTRUKCJA ZIELEŃCOWI W PRZEWODU CONCRETE SECTION
	ON. KONSTRUKCJA ZIELEŃCOWI W WODRO CONCRETE ELEVATION
	ZEB. SUP. ŚCIANA, PÓW. STROPU CONCRETE COLUMNS, WALL, BELOW
	PODŁOGA DOWNSTAND BEAM
	UKRYTA BŁEKA KRAWĘDZIOWA EDGE FLAT BEAM



FILHARMONIA W SZCZECINIE

ADRES OBIEKTU	INVESTMENT ADDRESS
---------------	--------------------

INVESTOR CLIENT

GINNA MIASTO SZCZECIN
Wydział Inwestycji Miejskich

pl. Armii Krajowej 1
70-456 Szczecin
tel: +4891 42 45 496 Fax: +4891 45 53 609

KONSTRUKTOR PROWADZĄCY	LEADER DESIGNER
ROMA	

BOWMA
Brufau, Obiol, Moya & Ass, S.L.
C/ Herrerayvina 23 baixos. 08006 Barcelona

Tel. (+34)93 414 4762 Fax: (+34)93 202 0412
boma.sl@bomasl.com www.bomasl.com

WSPÓŁPRACA	CONTACT DESIGNER
------------	------------------

FORT POLSKA Sp. z o.o.
ul. Nowotoruńska 8
01-111 Warszawa

85-840 Bygosszcz
Tel. 052 361 46 46, Fax 052 361 46 47
docto@fort.pl

poezia@iol.it, www.iol.it

PROJEKT BUDOWLANY

ИЗДАТЕЛЬСТВО «ПРОСПЕКТ» ПЕТЕРБУРГ

KONSTRUKCJA

PROJEKT / PROJECT

PROJEKTANT	DESIGNER
------------	----------

Mgr inż. Tomasz Pulajew
nr uprawnień KUP/0104/PWOK/07

BODDIE / SIGAFTUNE

SPRAWDZAJĄCY	REWIZOR
--------------	---------

Mgr Inż. Eugeniusz Adamczyk
nr uprawnień 1826/61

PODPIS / SIGNATURE

29.10.2008

SCHEMAT DACHU. WIDOK W POZIOŃMIE PASÓW DOLNYCH. 3.2

ROOF LEVEL GENERAL ARRANGEMENT, VIEW FROM BOTTOM. 30

GA 0B3

DA VINCI