
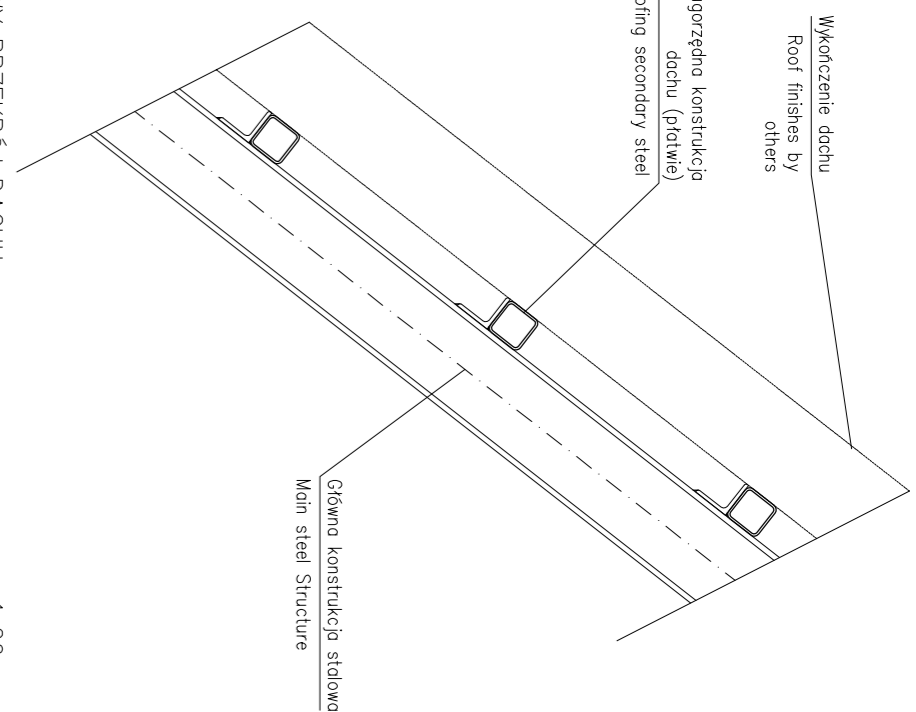
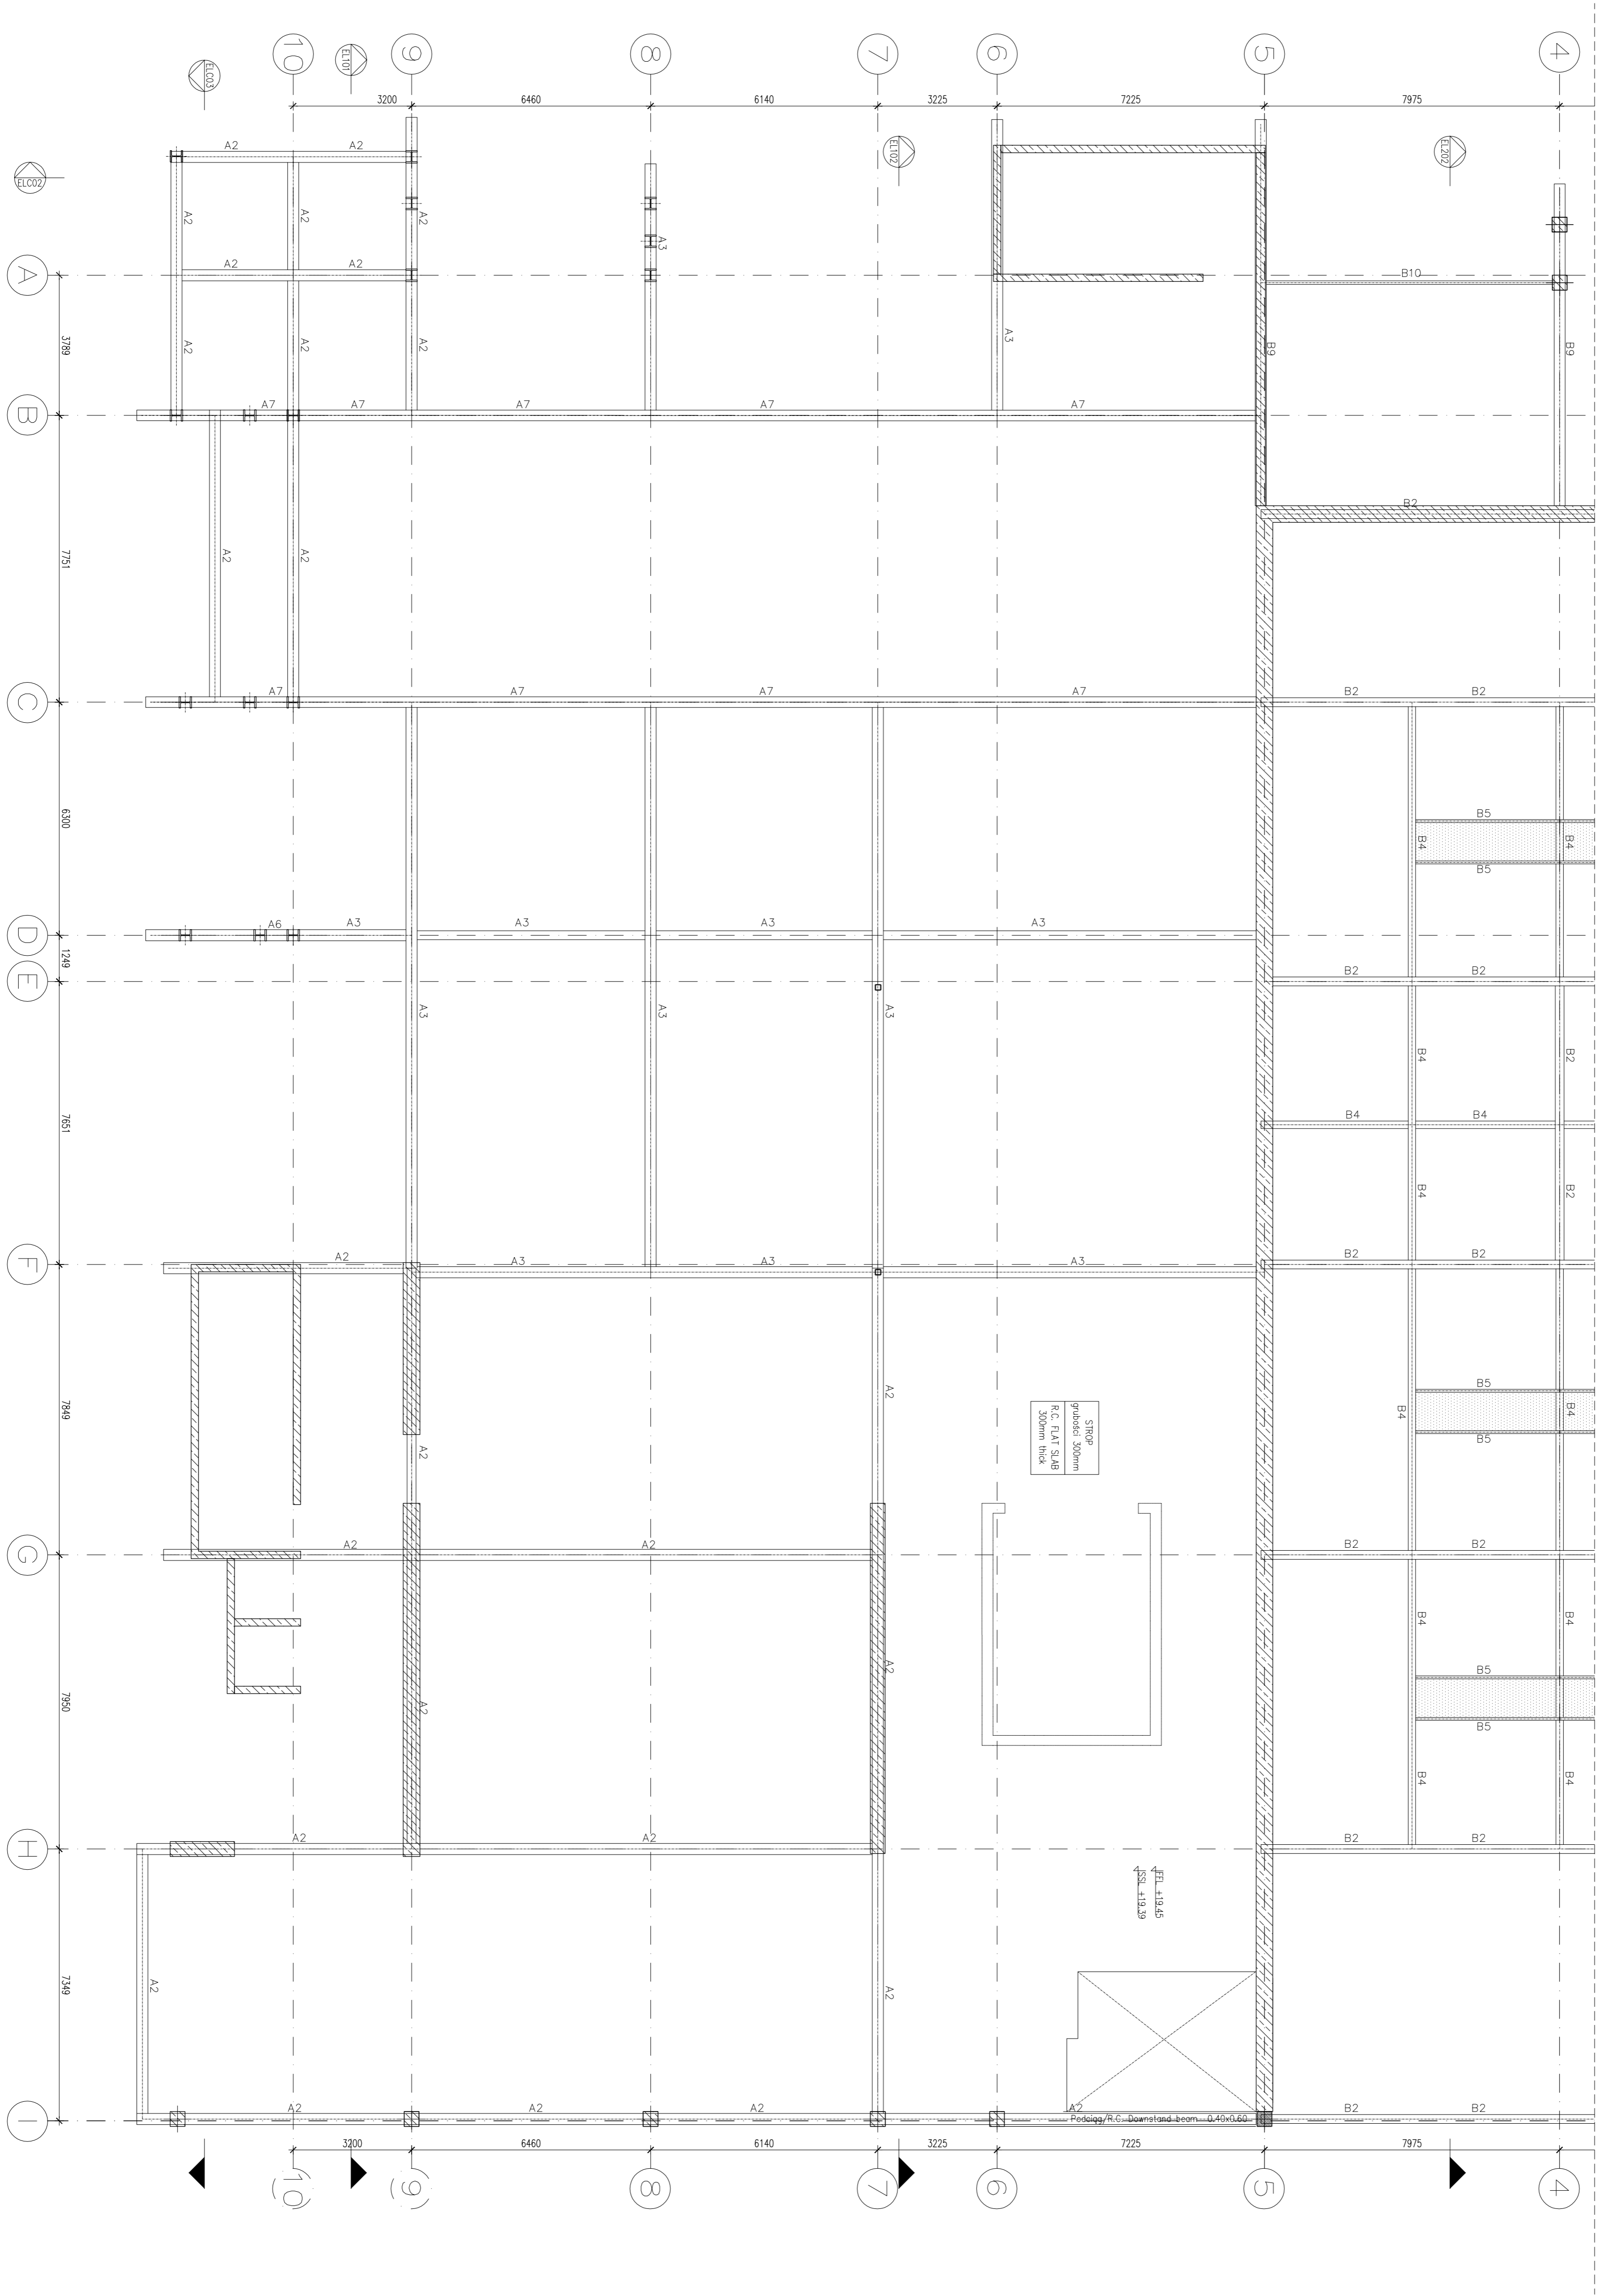


Typ./Type	Profil./Profile/Steel
A1	HEB 320 S275
A2	HEB 400 S275
A3	HEB 300 S275
A4	HEB 260 S275
A5	HEB 120 S275
A6	HEB 160 S275
A7	HEM 280 S275


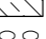


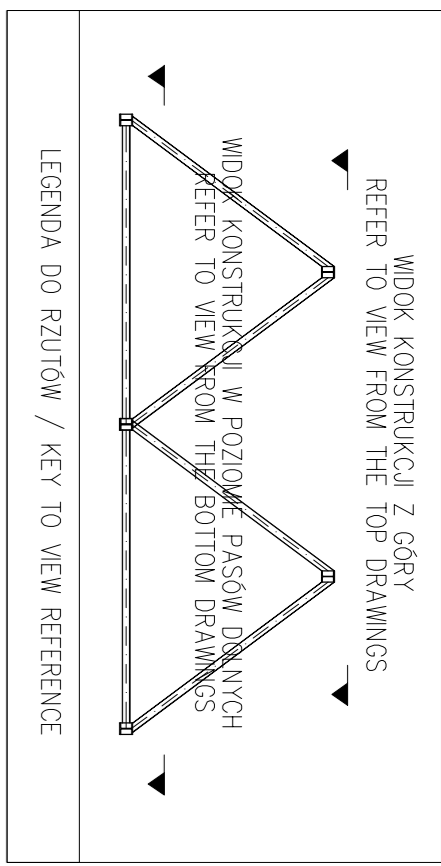


<p>           TYPOWY PRZĘKRÓJ DACHU            ROOF SECONDARY STEEL TYPICAL DETAIL         </p>	<p>1:20</p>
---	-------------

- UWAGI / NOTES
- 1- Beton B37 chłopa, ze wskazano incozei.
  - Concrete to be B37 unless noted otherwise.
  - 2- Sida zezozhenia A-III.
  - 3- Reinforcement to be A-III.
  - 3- Sida proillowa S275, S135, 1862 chłopa, ze wskazano incozei.
  - Structura steel to be S275, S135, 1862 unless noted otherwise.

OZN. POZIOMÓW / LEVELS KEY

$\sqrt{FEL + 0.00} :$ Poziom architektury Finish Floor Level	$\sqrt{SSL + 0.00} :$ Poziom konstrukcji Structural Slab Level
--	--

LEGENDA / KEY	
	ON KONTAKTACH ZIEMIECZKI W PRZECIOU CONCRETE SECTION
	ON KONSTRUKCJA ZIEMIECZKI W WODOKU CONCRETE ELEVATION
	ZIEMIECZKI STUPOWY KONSTRUKCJA STUPOW CONCRETE COLUMN/WALL BELOW
	PODŁOGA DOWNSTAND BEAM
	UKRYTA BELKA KRAWĘDZIOWA EDGE FLAT BEAM



# FILHARMONIA W SZCZECINIE

Budynnek Nowej Filharmonii przy ulicy Matopolskiej 48 w Szczecinie	INVESTMENT ADDRESS
ADRES OBIEKTU	

INVESTOR CLIENT

Wydział Inwestycji Mięjskich

tel: +4891 42 45 496 Fax: +4891 45 53 609

200 CC C<sub>10</sub> | 60 k<sub>1</sub> | .98 | 0.6 k<sub>2</sub> C<sub>10</sub> 7 k<sub>2</sub> | 60 k<sub>2</sub> | .12

BOIMA

C/ Mercaderes 33 baix 08006 Barcelona

boma.s|@bomas|.com www.bomas|.com

CONTACT DESIGNER

**FORT POLSKA Sp. z o.o.**

85-840 Bvd0087CZ

poczta@fort.pl www.fort.pl

---

## PROJEKT BUDOWLANY

---

NOO FLYT / NOO FLYT

PROJEKTANT	DESIGNER
------------	----------

nr uprawnień KUP/0104/PWOK07

SPRAWDZAJĄCY	REVISION
--------------	----------

mgr inż. Eugeniusz Adamiczyn  
pocztowca nr 1826/61

PUPPIES / SIGNALURE

1:100, 1:20 29.10.2008

CONFIDENTIAL MAILING LIST OF THE NATIONAL ASSOCIATION OF

ROOF LEVEL GENERAL ARRANGEMENT. VIEW FROM BOTTOM. 40

# CONDA

05/01/14

NUMBER KYSUNKU / DRAWING NUMBER