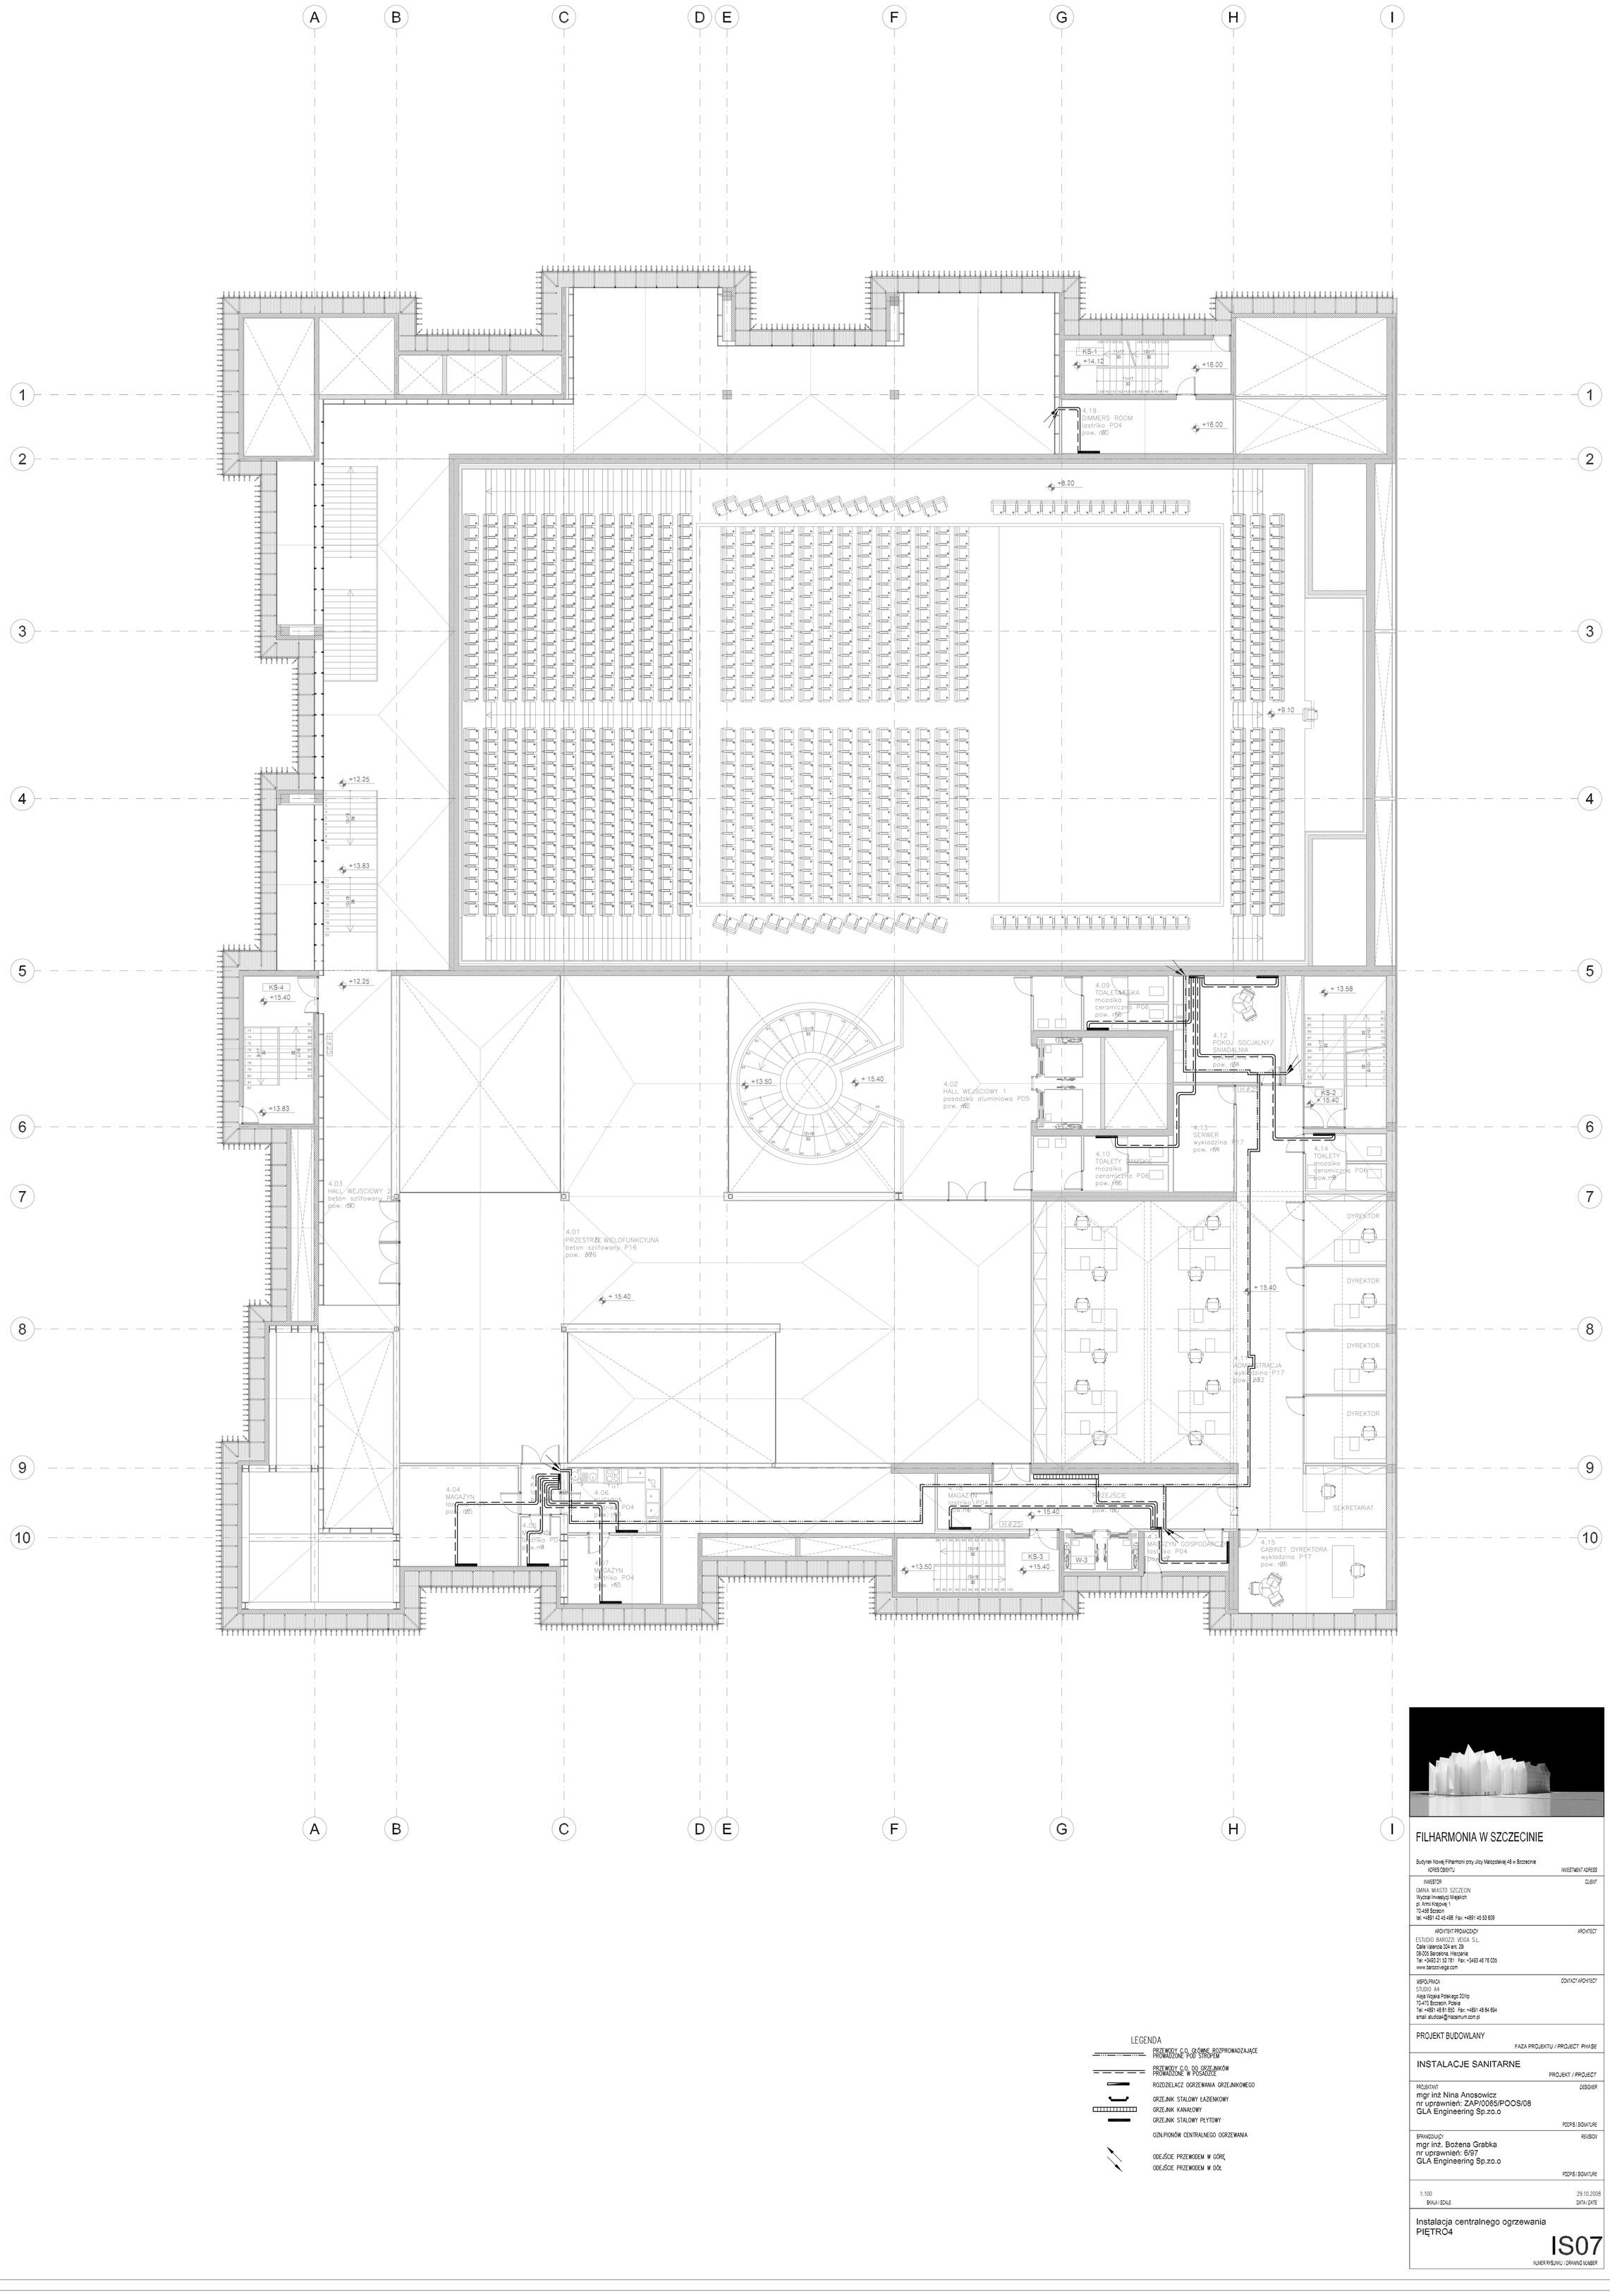

LEGENDA

- PRZEWODY C.O. GŁÓWNE BIEGPROWADZAJĄCE PROWADZONE POD STROPEM
- PRZEWODY C.O. DO GRZEJNIKÓW PROWADZONE W POSADZCE
- ROZDZIELACZ OGRZEWANIA GRZEJNIKOWEGO
- GRZEJNIK STALOWY ŁAZIENKOWY
- GRZEJNIK KANAŁOWY
- GRZEJNIK STALOWY PŁYTOWY
- OZN.PIONÓW CENTRALNEGO OGRZEWANIA
- ODEJŚCIE PRZEWODEM W GÓRĘ
- ODEJŚCIE PRZEWODEM W DÓŁ

FILHARMONIA W SZCZECINIE

Budynek Nowej Filharmonii przy ulicy Małopolskiej 48 w Szczecinie
ADRES OBIEKTU / INVESTMENT ADRESS

INWESTOR / CLIENT
GMINA MIASTO SZCZECIN
Wydział Inwestycji Miejskich
pl. Armii Krajowej 1
70-456 Szczecin
tel: +4891 42 45 496 Fax: +4891 45 53 609

ARCHITEKT PROWADZĄCY / ARCHITECT
ESTUDIO BAROZZI VEIGA S.L.
Calle Valencia 304 ent. 2ª
08-009 Barcelona, Hiszpania
Tel: +3493 21 52 781 Fax: +3493 46 76 035
www.barozziveiga.com

WSPÓŁPRACA / CONTACT ARCHITECT
STUDIO A4
Aleja Wojska Polskiego 20/lp
70-470 Szczecin, Polska
Tel: +4891 48 81 650 Fax: +4891 48 84 994
email: studioa4@maximum.com.pl

PROJEKT BUDOWLANY
FAZA PROJEKTU / PROJECT PHASE

INSTALACJE SANITARNE
PROJEKT / PROJECT

PROJEKTANT / DESIGNER
mgr inż Nina Anosowicz
nr uprawnień: ZAP/0065/POOS/08
GLA Engineering Sp.zo.o
PODPIS / SIGNATURE

SPRAWDZAJĄCY / REVISOR
mgr inż. Bożena Grabka
nr uprawnień: 6/97
GLA Engineering Sp.zo.o
PODPIS / SIGNATURE

1:100 — SKALA / SCALE
29.10.2008 — DATA / DATE

Instalacja centralnego ogrzewania
PIĘTRO4

IS07
NUMER RYSUNKU / DRAWING NUMBER