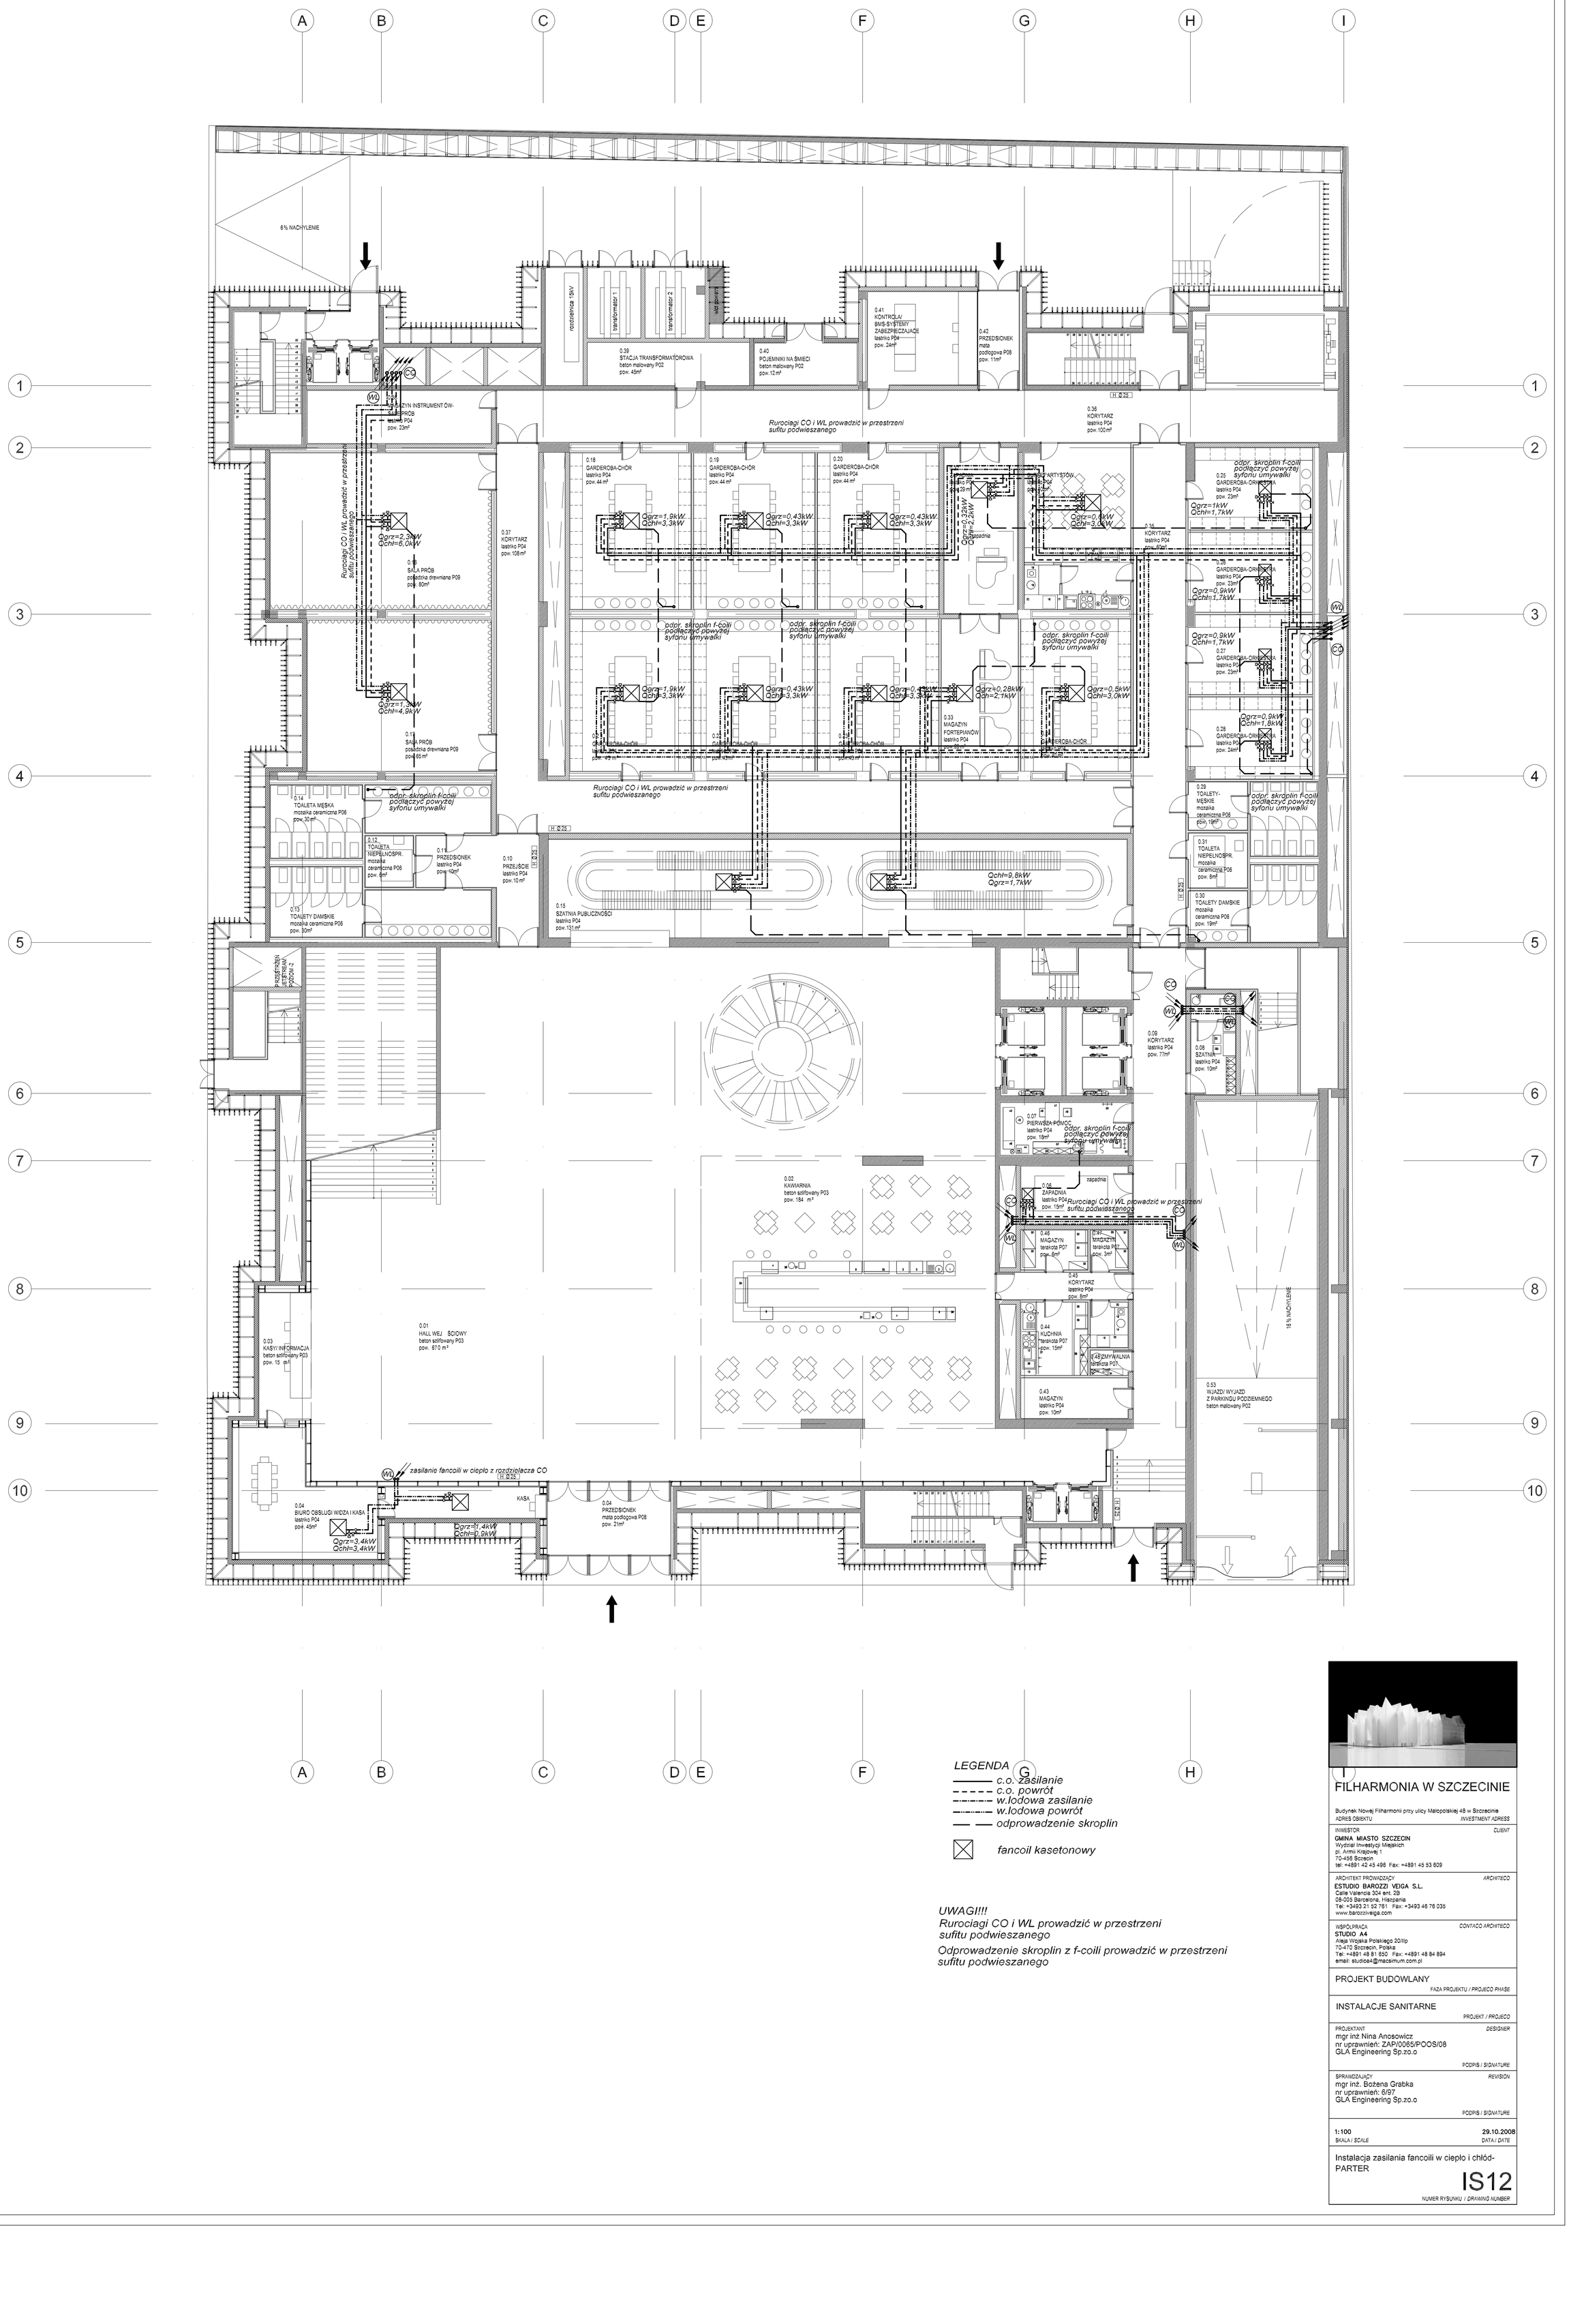
6% NACHYLENIE
rozdzielnica 15kV
transformator 1
transformator 2
0.39
STACJA TRANSFORMATOROWA
beton malowany P02
pow. 45m²
0.40
POJEMNIKI NA ŚMIECI
beton malowany P02
pow. 12 m²
0.41
KONTROLA/
BMS-SYSTEMY
ZABEZPIECZAJĄCE
lastriko P04
pow. 24m²
0.42
PRZEDSIONEK
mata podłogowa P08
pow. 11m²
0.36
KORYTARZ
lastriko P04
pow.100 m²
Rurociągi CO i WL prowadzić w przestrzeni sufitu podwieszanego
0.16
GARDEROBA-CHÓR
lastriko P04
pow.44 m²
0.19
GARDEROBA-CHÓR
lastriko P04
pow.44 m²
0.20
GARDEROBA-CHÓR
lastriko P04
pow.44 m²
0.17
GARDEROBA ARTYSTÓW
lastriko P04
pow. 29 m²
0.34
KORYTARZ
lastriko P04
pow. 50m²
0.25
GARDEROBA-ORKIESTRA
lastriko P04
pow. 23m²
0.26
GARDEROBA-ORKIESTRA
lastriko P04
pow. 23m²
0.27
GARDEROBA-ORKIESTRA
lastriko P04
pow. 23m²
0.28
GARDEROBA-ORKIESTRA
lastriko P04
pow. 24m²
0.29
TOALETY-MĘSKIE
mozaika ceramiczna P06
pow. 19m²
0.31
TOALETA NIEPEŁNOSPR.
mozaika ceramiczna P06
pow. 8m²
0.30
TOALETY DAMSKIE
mozaika ceramiczna P06
pow. 19m²
0.37
KORYTARZ
lastriko P04
pow.108 m²
0.18
SALA PRÓB
posadzka drewniana P09
pow. 80m²
0.11
SALA PRÓB
posadzka drewniana P09
pow. 65 m²
0.14
TOALETA MĘSKA
mozaika ceramiczna P06
pow. 30 m²
0.12
TOALETA NIEPEŁNOSPR.
mozaika ceramiczna P06
pow. 6m²
0.13
TOALETY DAMSKIE
mozaika ceramiczna P06
pow. 30m²
0.10
PRZEJŚCIE
lastriko P04
pow. 10 m²
0.15
SZATNIA PUBLICZNOŚCI
lastriko P04
pow.131 m²
0.33
MAGAZYN
FORTEPIANÓW
lastriko P04
pow. 40m²
0.09
KORYTARZ
lastriko P04
pow. 77m²
0.08
SZATNIA
lastriko P04
pow. 10m²
0.07
PIERWSZA POMOC
lastriko P04
pow. 16m²
0.02
KAWIARNIA
beton szlifowany P03
pow. 184 m²
0.01
HALL WEJŚCIOWY
beton szlifowany P03
pow. 670 m²
0.03
KASY/ INFORMACJA
beton szlifowany P03
pow. 15 m²
0.04
BIURO OBSŁUGI WIDZA I KASA
lastriko P04
pow. 45m²
0.04
PRZEDSIONEK
mata podłogowa P08
pow. 21m²
0.46
MAGAZYN
terakota P07
pow. 8m²
0.47
MAGAZYN
terakota P07
pow. 3m²
0.45
KORYTARZ
lastriko P04
pow. 8m²
0.44
KUCHNIA
terakota P07
pow. 15m²
0.48
ZMYWALNIA
terakota P07
pow. 2m²
0.43
MAGAZYN
lastriko P04
pow. 10m²
0.53
WJAZD/ WYJAZD
Z PARKINGU PODZIEMNEGO
beton malowany P02
15 % NACHYLENIE
Qgrz=1,9kW Qchł=3,3kW
Qgrz=0,43kW Qchł=3,3kW
Qgrz=3,32kW Qchł=2,2kW
Qgrz=0,6kW Qchł=3,0kW
Qgrz=1kW Qchł=1,7kW
Qgrz=0,9kW Qchł=1,7kW
Qgrz=0,9kW Qchł=1,8kW
Qgrz=2,3kW Qchł=6,0kW
Qgrz=1,9kW Qchł=4,9kW
Qgrz=0,28kW Qchł=2,1kW
Qgrz=0,5kW Qchł=3,0kW
Qchł=9,8kW Qgrz=1,7kW
Qgrz=1,4kW Qchł=0,9kW
Qgrz=3,4kW Qchł=3,4kW
odpr. skroplin f-coili podłączyć powyżej syfonu umywalki
zasilanie fancoili w ciepło z rozdzielacza CO
KASA
zapadnia
PRZEJŚCIE/ WEJŚCIE/ SCHODY/ PODEST/