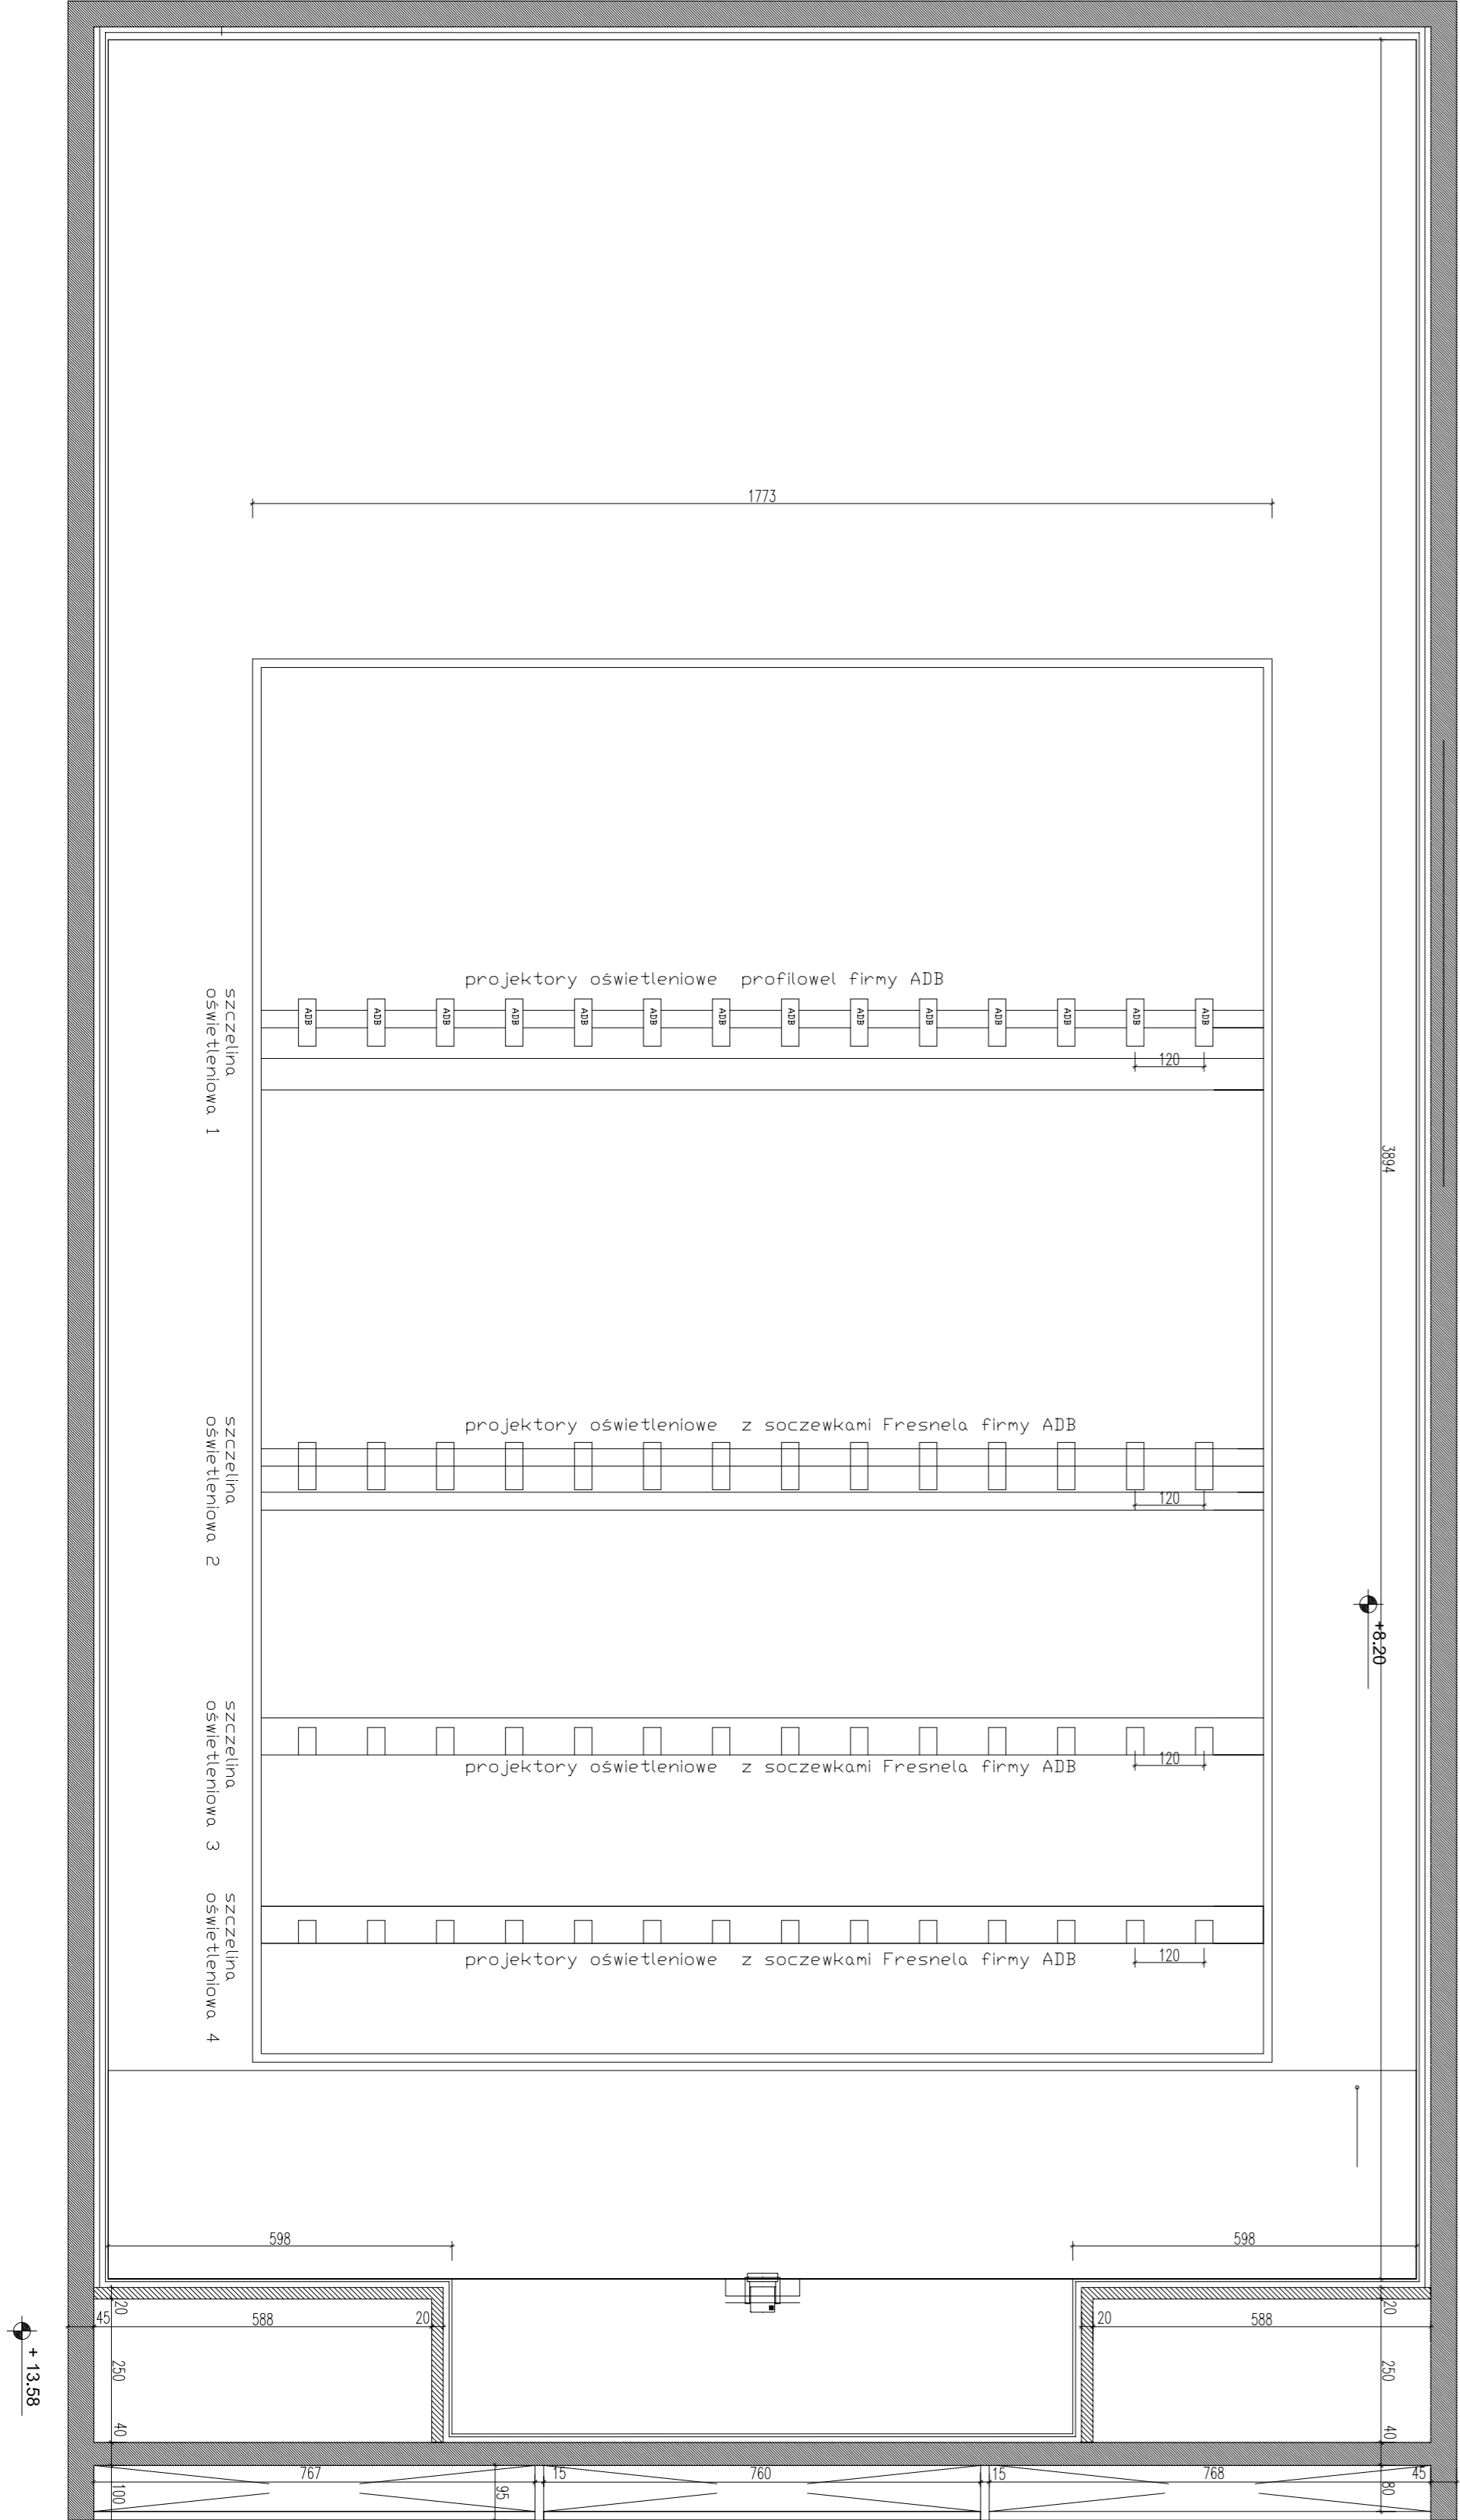

	
FILHARMONIA W SZCZECINIE	
Budynek Nowej Filharmonii przy ulicy Napoleońskiej 48 w Szczecinie	ADRES OBIEKTU
INWESTOR	CIĘPIW
GINIA MIASTO SZCZECIN	
Wydział Inwestycji Miejskich	
ul. Armii Krajowej 1	
80-006 Szczecin	
tel.: +4891 42 45 406 Fax: +4891 45 53 809	
ARCHITECT PROJEKTOWY	ARCHITECT
ESTUDIO BAROZZI VECIA S.L.	
08-006 Barczona, Hiszpania	
ul. S. J. 12 01000	
tel.: +3493 46 76 035 Fax: +3493 46 76 035	
www.bmrozziyecia.com	
WŁAŚCICIEL	CONTACT ARCHITECT
STUDIO AK	
Alaja Wągla Półkrego 201lp	
70-470 Szczecin, Polska	
tel.: +4891 48 84 894 Fax: +4891 48 84 894	
email: studioak@musicum.com.pl	
PROJEKTY BUDOWLANY	
FAZA PROJEKTU / PROJECT PHASE	
TECHNOLOGIA OŚWIETLLENIA	
OPRACOWANIE	PROJEKT / PROJECT
Zużyciew Kcdka	PODPIS / SIGNATURE
1:100	
SKALA SZALE	DATA DATE
12.2008	
TO-02	
NUMER RYSUNKU / DRAWING NUMBER	



	
FILHARMONIA W SZCZECINIE	
Budynek Nowej Filharmonii przy ulicy Napoleońskiej 48 w Szczecinie	ADRES OBIEKTU
INWESTOR	CIĘPIW
GINIA MIASTO SZCZECIN	
Wydział Inwestycji Miejskich	
ul. Armii Krajowej 1	
80-006 Szczecin	
tel.: +4891 42 45 406 Fax: +4891 45 53 809	
ARCHITECT PROJEKTOWY	ARCHITECT
ESTUDIO BAROZZI VECIA S.L.	
08-006 Barczona, Hiszpania	
ul. S. J. 12 01000	
tel.: +3493 46 76 035 Fax: +3493 46 76 035	
www.bmrozziyecia.com	
WŁAŚCICIEL	CONTACT ARCHITECT
STUDIO AK	
Alaja Wągla Półkrego 201lp	
70-470 Szczecin, Polska	
tel.: +4891 48 84 894 Fax: +4891 48 84 894	
email: studioak@musicum.com.pl	
PROJEKTY BUDOWLANY	
FAZA PROJEKTU / PROJECT PHASE	
TECHNOLOGIA OŚWIETLLENIA	
OPRACOWANIE	PROJEKT / PROJECT
Zużyciew Kcdka	PODPIS / SIGNATURE
1:100	
SKALA SZALE	DATA DATE
12.2008	
TO-02	
NUMER RYSUNKU / DRAWING NUMBER	