OBIEKT:
Wyspa Grodzka
działki nr: 11, 16, 12/5, 3/1, 3/2, 5/10, 4/2
obr. 1084, 1083, 1085
m. Szczecin
woj. zachodniopomorskie

SKALA: 1:500
Układ współrzędnych: Lokalny Miasta Szczecina
Poziom odniesienia wysokości:
Amsterdam

"GeoSat" S.B. Dwornik
Usługi Geodezyjne
ul. Chobolańska 1/1
71-023 Szczecin
tel: (091) 426-83-32, GSM: 0607-658-898
(Jednostka wykonawstwa geodezyjnego.)

Kierownik roboty:
Stanisław Borys Dwornik, upr. 16838
(imię, nazwisko, nr i zakres uprawnień)

Wykonano metodą: ~~a) rastrową~~ **b) wektoryzacji**
Płyta CD nr ....
Wielkość pliku .... data ....

Mapę do celów projektowych sporządzono przy wykorzystaniu:
1. mapy zasadniczej w skali 1 : 500, sekcje: 8-02 D-39; D-40; D-49; D-50; D-58; D-59; D-68; D-78
2. danych branżowych części uzbrojenia podziemnego
3. pomiaru zieleni wysokiej i pomników przyrody oraz pomiaru innych obiektów wskazanych przez projektanta
4. opracowanych geodezyjnie elementów planu zagospodarowania przestrzennego (linie rozgraniczające, linie regulacyjne, osie ulic)

Wykonano w ramach pracy geodezyjnej:
KERG nr: 687/2010

W zakresie opracowania znajdują się punkty osnowy geodezyjnej nr: 653, 715, 716, 1130, 721, 212/0722
podlegające ochronie na podst. art. 15, art. 48 ust.1 pkt 3 ustawy Prawo geodezyjne i kartograficzne

Granice i nr działek ewidencyjnych
według danych MODGiK w: Szczecinie
z dnia: 17.05.2010r

Rejestracja:

Na mapie do celów projektowych wykazano następujące uzgodnione przez ZUDP projekty sieci uzbrojenia terenu:
1. Proj.ZUDP- 1033/03 - eSN
2. Proj.ZUDP- 1214/09 - kd,w
3. Proj.ZUDP- 1504/06 ks,w
4. Proj.ZUDP- 103/03 - eN
5. Proj.ZUDP- 1067/05 - eN

Informacje dodatkowe:
1. ▬ • ▬ • ▬ - zakres
2. Redakcja znaków zgodna z instrukcją techniczną K-1 (1979) / K-1 (Podstawowa Mapa Kraju z 1998r.)
3. Mapa nadaje się do celów projektowych w zakresie pomiaru
4. Stopień kartometryczności mapy do celów projektowych jest zgodny z przepisami instrukcji technicznej K-1 (1979) / K-1 (Podstawowa Mapa Kraju z 1998r.)
5. Wszystkie trwałe obiekty budowlane podlegają wytyczeniu przez jednostkę wykonawstwa geodezyjnego.
6. Nie wyklucza się istnienia w terenie również uzbrojenia, o którym brak było informacji branżowych i nie zostało odnalezione w czasie inwentaryzacji geodezyjnej.

Uzbrojenie opracowano na podstawie:
1. danych branżowych - z literą B
2. pośredniego ustalenia przebiegu aparaturą elektromagnetyczną - z literą A.
3. bezpośrednich pomiarów powykonawczych - bez litery

W związku z tym w częściach 1 i 2 nie gwarantuje się kompletności, a dokładność położenia uzbrojenia na mapie może być niższa od dokładności kartometrycznej mapy.

Aktualność mapy do celów projektowych na dzień:
15.05.2010r.

Stanisław Borys Dwornik
(kierownik jednostki wykonawstwa geodezyjnego)

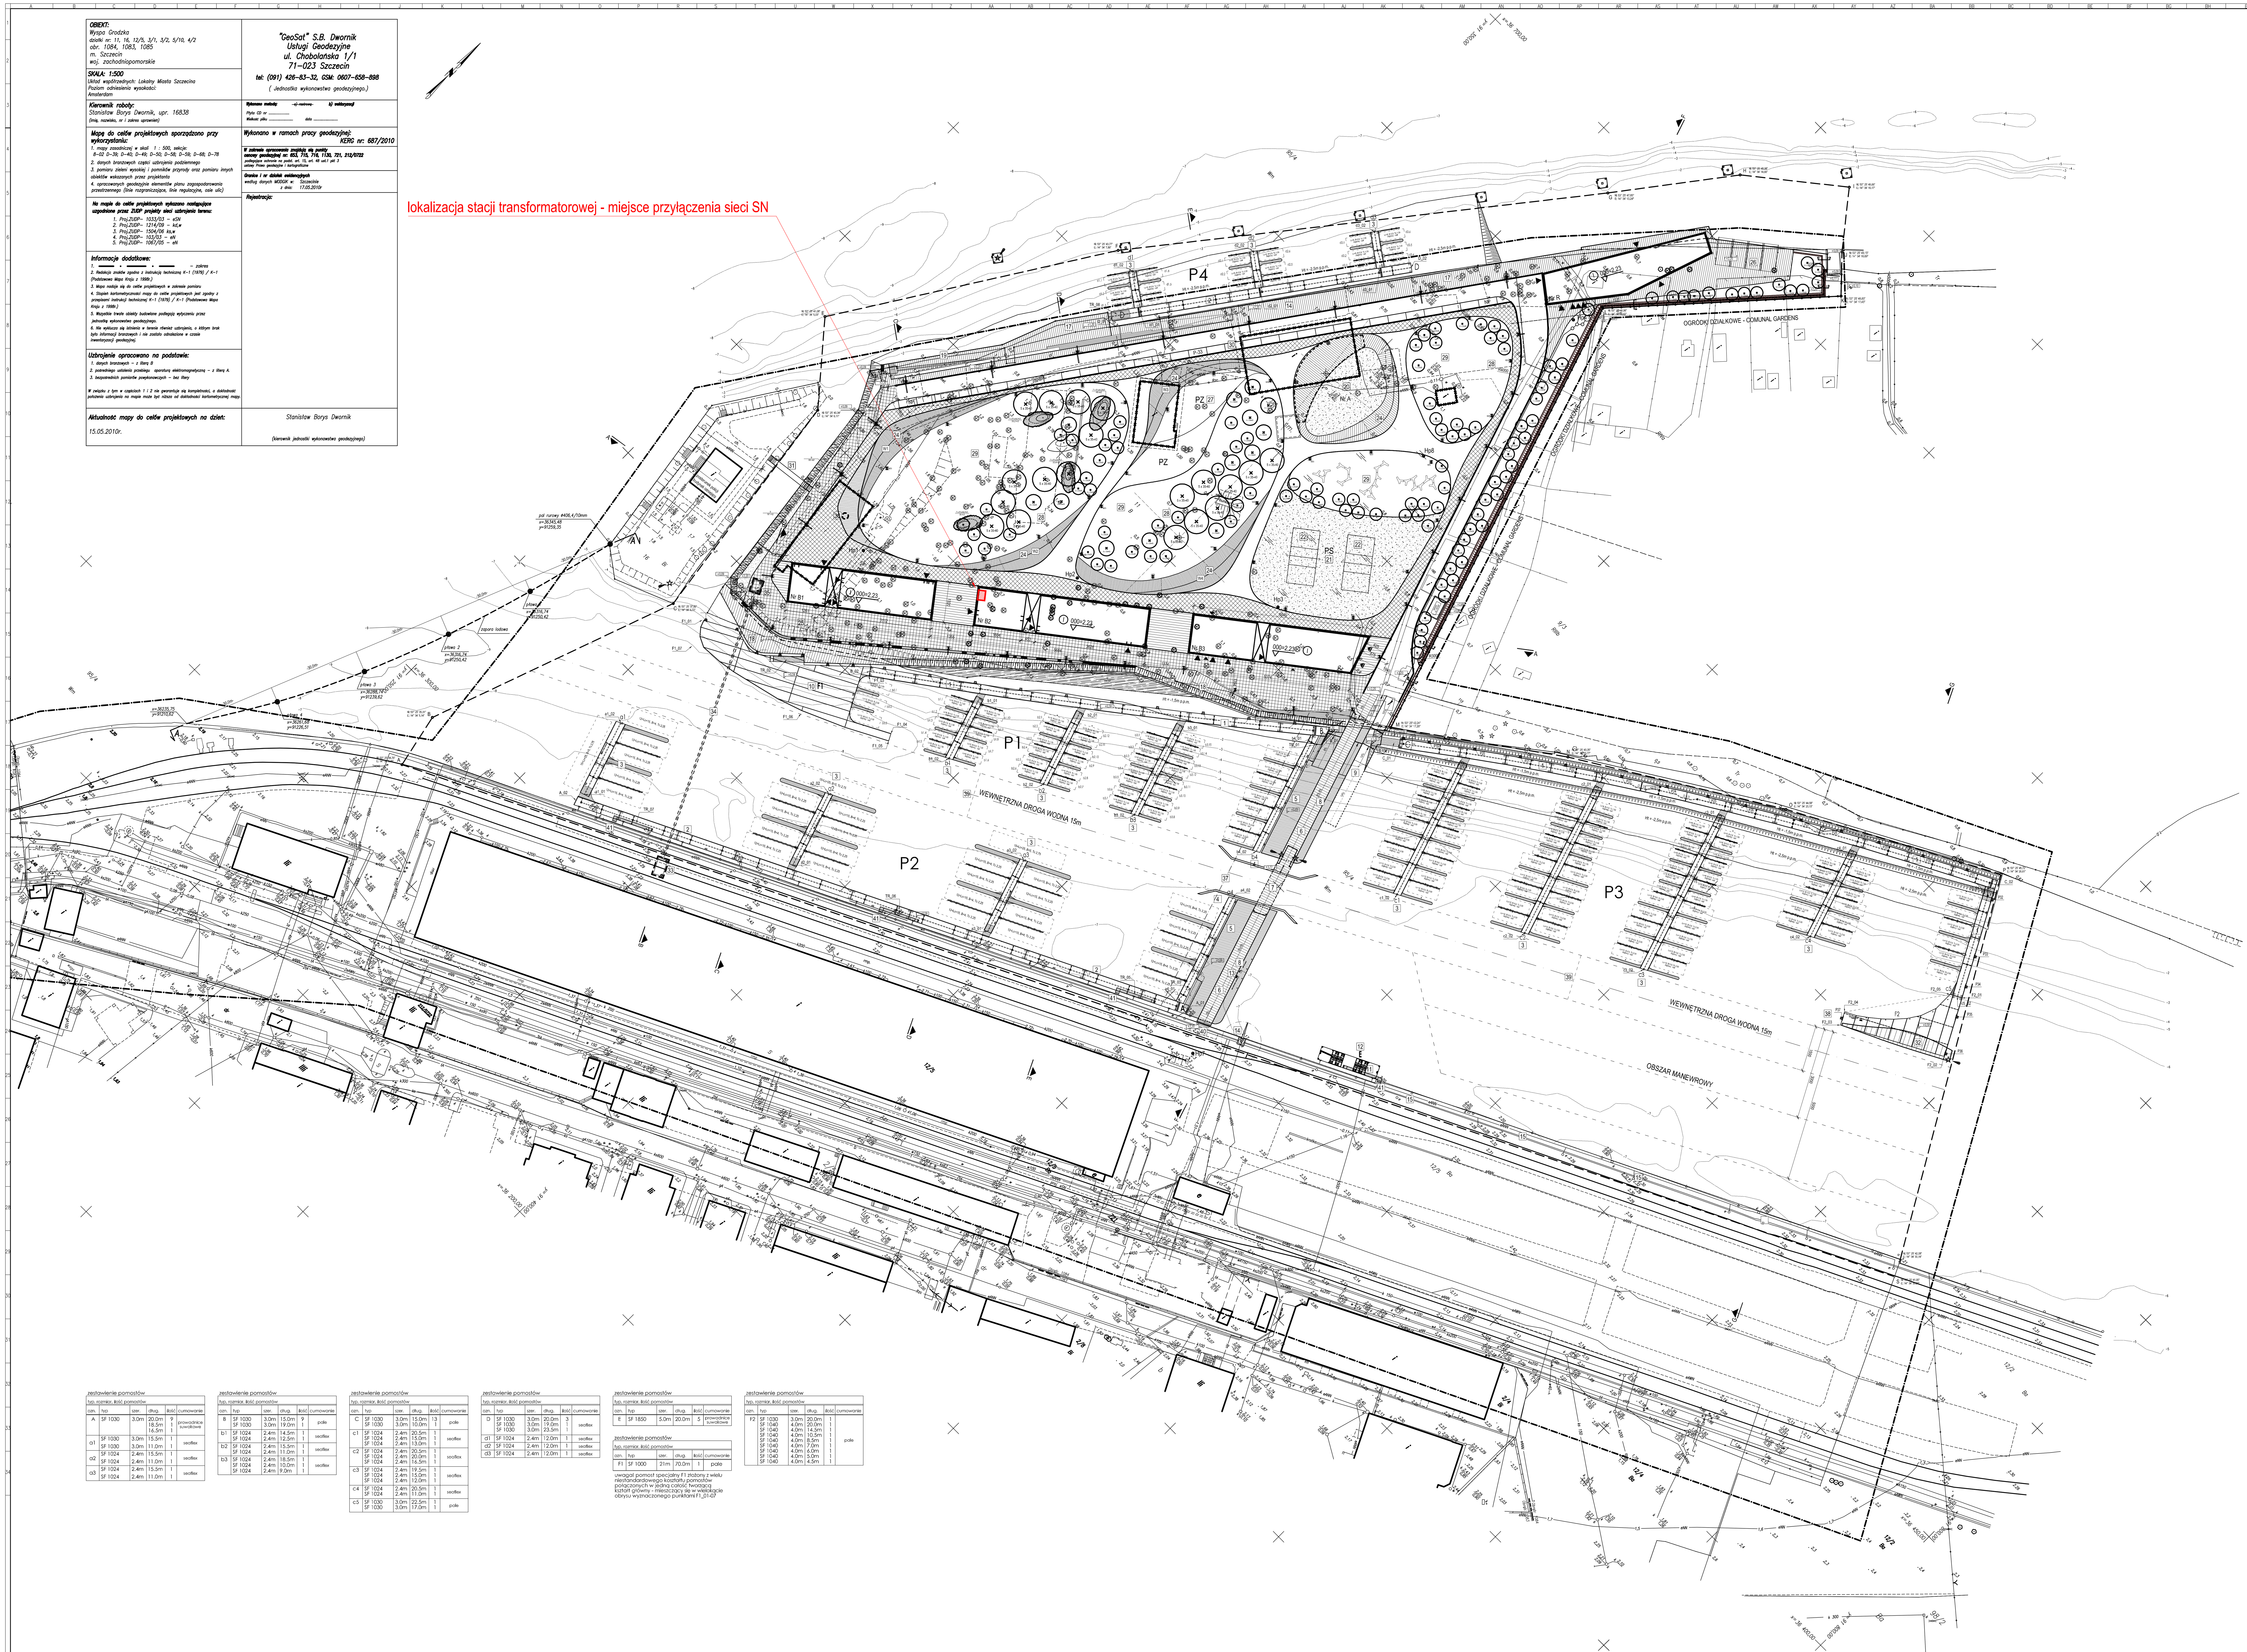

OZNACZENIA
- SKARPY
- ISTNIEJĄCE DRZEWA LIŚCIASTE
- ISTNIEJĄCE DRZEWA IGLASTE
- TERENY PODMOKŁE
- POWIERZCHNIE WYBETONOWANE
- CHODNIKI
- LATARNIE ISTNIEJĄCE
- OGRODZENIA ISTNIEJĄCE
- RZEKI

RODZAJE GRANIC
- ZAKRES WTÓRNIKA GEODEZYJNEGO
- ZAKRES OPRACOWANIA - DESIGN EXTENT
- ISTNIEJĄCA LINIA BRZEGOWA - EXISTING SHORELINE
- GRANICE DZIAŁEK - PLOT BORDER
- LINIA PROJ. NABRZEŻA - DESIGNED QUAY LINE

ZAKRES WTÓRNIKA GEODEZYJNEGO - GEO SURVEY EXTENT

ZESTAWIENIE JACHTÓW
YACHT SCHEME

TYP JACHTU - YACHT TYPE	ILOŚĆ - NO.
Lc < 8m	97
Lc < 12m	52
Lc = 15m	26
Lc = 25m	3
RAZEM - SUM	178

LEGENDA
- pomosty pływające główne - mocowanie - pale
- pomosty pływające główne - mocowanie - suwaki
- pomosty cumownicze - mocowanie - Seaflex
- pomosty cumownicze - mocowanie - suwaki
- pomosty stałe - sztywne zamocowanie na palach
- kładka piesza
- przęsło otwieralne - światło przy średniej wodzie - 300cm
- pomieszczenia gospodarczo-sanitarne pod kładką pieszą
- rampa do slipowania jachtów
- plac pływający - mocowanie - pale
- Nawodna Stacja Paliw (NSP) - mocowanie - pale
- dystrybutor paliw
- pompy do nieczystości i wód zęzowych z jachtów
- lekki dźwig do wodowania jachtów i kładzenia masztów
- wolne nabrzeże do cumowania dużych jachtów i żaglowców
- pomost stały przy restauracji - mocowanie sztywne na palach
- projektowane nabrzeże - promenada
- projektowane nabrzeże - nadwieszone nad wodą
- przystanek tramwaju wodnego
- amfiteatr
- boisko do piłki nożnej plażowej
- boisko do siatkówki plażowej
- miejsca do grilowania
- drewniane 'wydmy'
- maszty do flag i proporców
- przekrycie tekstylne
- plac zabaw
- zieleń wysoka i parkowa
- łąki - nasłonecznione
- miejsca parkingowe wzdłuż drogi
- istniejący mostek na wyspę Bielawę
- pomieszczenia gospodarczo-sanitarne przy NSP
- komora przewiertowa - startowa
- przebieg przyłączy pod dnem Kanału Duńczyca
- komora przewiertowa - odbiorcza
- pompownia ścieków sanitarnych
- przejście kablem niskiego napięcia w dnie Kanału Duńczyca
- alternatywne miejsce cumowania Nawodnej Stacji Paliw
- punkt akustycznego sygnalizowania potrzeby otwarcia kładki
- miejsce 'styku' projektowanej kładki z nabrzeżem Starówka
- trapy mocowane do nabrzeża Starówka

BUDYNKI
- (B1) budynek nr 1 - lokal gastronomiczny oraz sala konferencyjna. Budynek dostępny publicznie.
- (B2) budynek nr 2 - samoobsługowa kuchnia, sanitariaty, pralnie, sauny oraz prysznice tylko dla gości portu.
- (B3) budynek nr 3 - bosmanat, pom. wystawowe, sklep żeglarski, skład takielunku, wypożyczalnia sprzętu wodnego, magazyn kajaków, warsztat naprawczy.
- (R) restauracja - budynek dostępny publicznie
- (A) amfiteatr - membranowe przekrycie sceny
- światła nawigacyjne

zestawienie pomostów
typ, rozmiar, ilość pomostów

ozn.	typ	szer.	dług.	ilość	cumowanie
A	SF 1030	3.0m	20.0m 18.5m 16.5m	9 1 1	prowadnice suwakowe
a1	SF 1030 SF 1030	3.0m 3.0m	15.5m 11.0m	1 1	seaflex
a2	SF 1024 SF 1024	2.4m 2.4m	15.5m 11.0m	1 1	seaflex
a3	SF 1024 SF 1024	2.4m 2.4m	15.5m 11.0m	1 1	seaflex

zestawienie pomostów
typ, rozmiar, ilość pomostów

ozn.	typ	szer.	dług.	ilość	cumowanie
B	SF 1030 SF 1030	3.0m 3.0m	15.0m 19.0m	9 1	pale
b1	SF 1024 SF 1024	2.4m 2.4m	14.5m 12.5m	1 1	seaflex
b2	SF 1024 SF 1024	2.4m 2.4m	15.5m 11.0m	1 1	seaflex
b3	SF 1024 SF 1024 SF 1024	2.4m 2.4m 2.4m	18.5m 10.0m 9.0m	1 1 1	seaflex

zestawienie pomostów
typ, rozmiar, ilość pomostów

ozn.	typ	szer.	dług.	ilość	cumowanie
C	SF 1030 SF 1030	3.0m 3.0m	15.0m 10.0m	13 1	pale
c1	SF 1024 SF 1024 SF 1024	2.4m 2.4m 2.4m	20.5m 15.0m 13.0m	1 1 1	seaflex
c2	SF 1024 SF 1024 SF 1024	2.4m 2.4m 2.4m	20.5m 20.0m 16.5m	1 1 1	seaflex
c3	SF 1024 SF 1024 SF 1024	2.4m 2.4m 2.4m	19.5m 15.0m 12.0m	1 1 1	seaflex
c4	SF 1024 SF 1024	2.4m 2.4m	20.5m 11.0m	1 1	seaflex
c5	SF 1030 SF 1030	3.0m 3.0m	22.5m 17.0m	1 1	pale

zestawienie pomostów
typ, rozmiar, ilość pomostów

ozn.	typ	szer.	dług.	ilość	cumowanie
D	SF 1030 SF 1030 SF 1030	3.0m 3.0m 3.0m	20.0m 19.0m 23.5m	3 1 1	seaflex
d1	SF 1024	2.4m	12.0m	1	seaflex
d2	SF 1024	2.4m	12.0m	1	seaflex
d3	SF 1024	2.4m	12.0m	1	seaflex

zestawienie pomostów
typ, rozmiar, ilość pomostów

ozn.	typ	szer.	dług.	ilość	cumowanie
E	SF 1850	5.0m	20.0m	5	prowadnice suwakowe

zestawienie pomostów
typ, rozmiar, ilość pomostów

ozn.	typ	szer.	dług.	ilość	cumowanie
F1	SF 1000	21m	70.0m	1	pale

uwaga! pomost specjalny F1 złożony z wielu niestandardowego kształtu pomostów połączonych w jedną całość tworzącą kształt główny - mieszczący się w wielokącie obrysu wyznaczonego punktami F1_01-07

zestawienie pomostów
typ, rozmiar, ilość pomostów

ozn.	typ	szer.	dług.	ilość	cumowanie
F2	SF 1030 SF 1040 SF 1040 SF 1040 SF 1040 SF 1040 SF 1040 SF 1040 SF 1040	3.0m 4.0m 4.0m 4.0m 4.0m 4.0m 4.0m 4.0m 4.0m	20.0m 20.0m 14.5m 10.5m 8.5m 7.0m 6.0m 5.0m 4.5m	1 1 1 1 1 1 1 1 1	pale

± 0,00 = 0,00 m n.p.m.

Wszystkie prawa zastrzeżone , łącznie z prawem reprodukcji lub udostępniania osoba trzecim tego rysunku lub jego części bez upoważnienia biura projektowego:
podczaszy | pracownia architektury
/ Dz.U.24/1994, poz.83, art. 115 - 118

0 10m 20m 30m 40m

RYSUNEK: PROJEKT ZAGOSPODAROWANIA TERENU
KOD PROJEKTU: A_221_PORT

INWESTYCJA
PORT JACHTOWY SZCZECIN

ADRES
SZCZECIN - WYSPA GRODZKA
dz. nr 11 obr. 84 Śródmieście
część dz. nr 12/5 obr. 84 Śródmieście
część dz. nr 3/1 obr. 83 Śródmieście
część dz. nr 5/1 obr. 83 Śródmieście
część dz. nr 2 obr. 85 Śródmieście
część dz. nr 3/2 obr. 85 Śródmieście
część dz. nr 4/2 obr. 85 Śródmieście
część dz. nr 95/4 obr. 84 Śródmieście Wm

INWESTOR
GMINA MIASTO SZCZECIN
PL. ARMII KRAJOWEJ 1 70-456 SZCZECIN

podczaszy | pracownia architektury
ul. Lubelska 24/7, 30 - 003 Kraków
tel. 012 6308710, fax. 012 6309711
PPA

OPRACOWALI
mgr inż. arch. Łukasz Podczaszy - PROJEKTANT
(Uprawnienia budowlane w specjalności architektonicznej do projektowania bez ograniczeń nr ewid. Rz/A-8/08)

mgr inż. arch. Tomasz Poziemski - SPRAWDZAJĄCY
(Uprawnienia budowlane do projektowania bez ograniczeń w specjalności architektonicznej nr ewid. MPOIA / 033 / 2010)

mgr inż. arch. Krystian Krawczyk
mgr inż. arch. Mariusz Synowiec
mgr inż. arch. Krzysztof Witek

DATA	FORMAT	SKALA	REWIZJA	NR RYS.	KREŚLIŁ
12.2010	807/550	1:100		01	KK