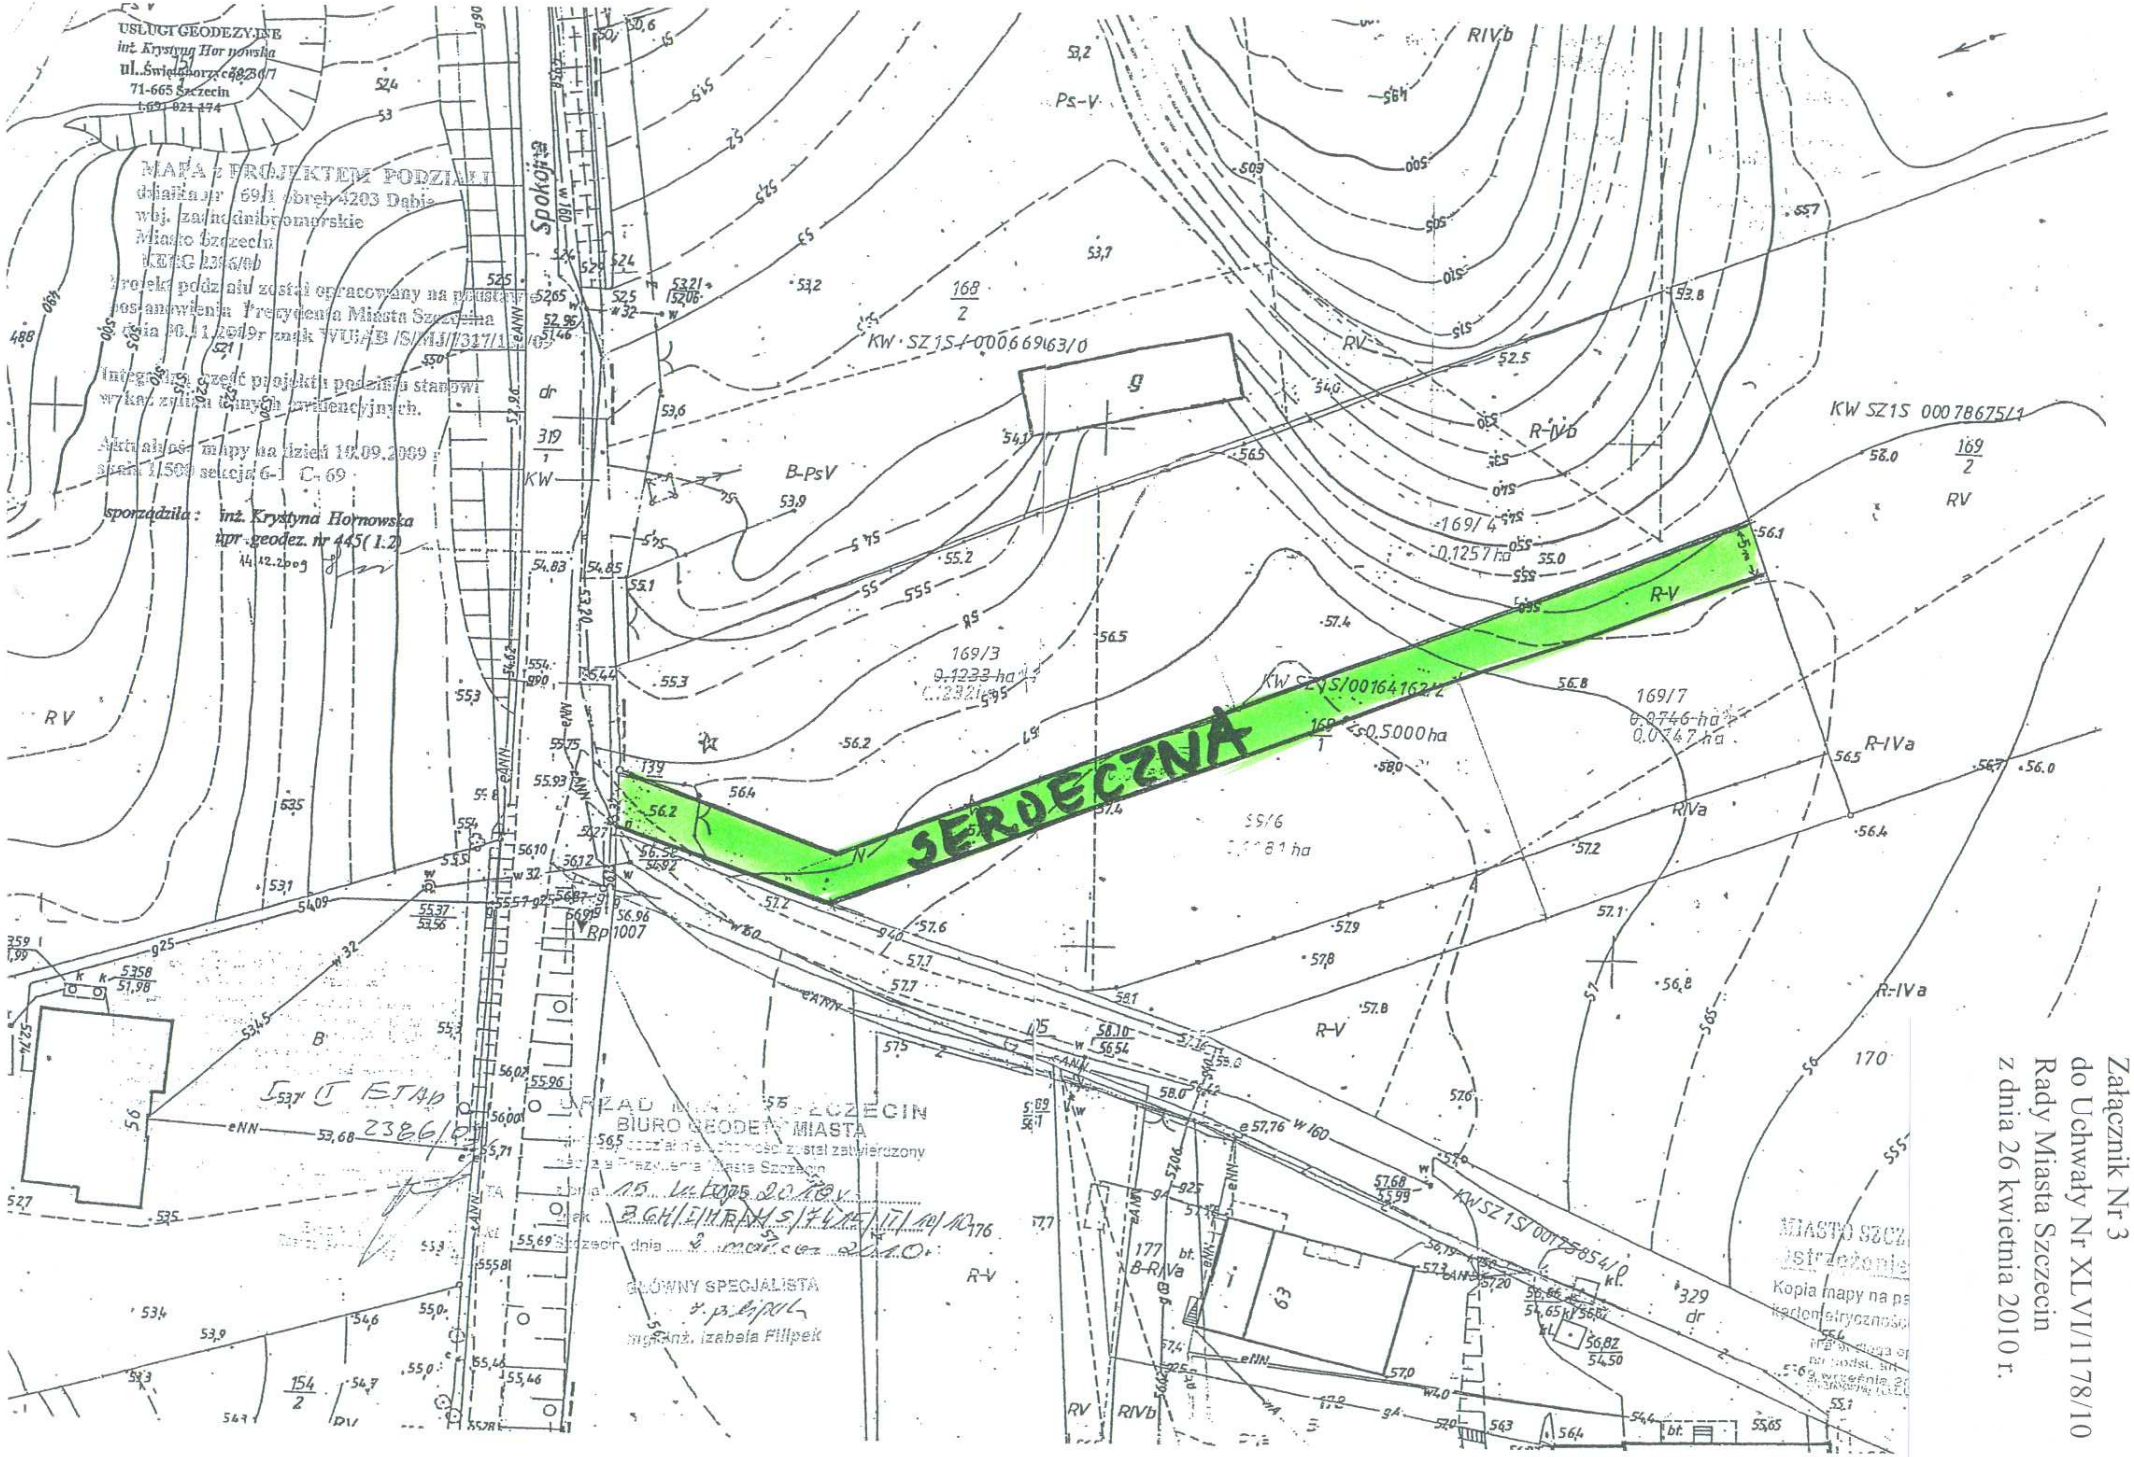
USŁUGI GEODEZYJNE
inż. Krystyna Hornowska
ul. Świętopełka 38/3 6/7
71-665 Szczecin
tel. 091 421 174
MAPA z PROJEKTEM PODZIAŁU
działka nr 69/1 obręb 4203 Dąbie
wbj. zachodniopomorskie
Miasto Szczecin
KERG 2/4/ab
Projekt podziału został opracowany na podstawie postanowienia Prezydenta Miasta Szczecina z dnia 30.11.2009 r. znak WUI-I/B /S/MJ/7317/1/09
Integralną część projektu podziału stanowi wykaz zmian danych ewidencyjnych.
Aktualność mapy na dzień 10.09.2009 r.
skala 1:500 sekcja G-1 C-69
sporządziła: inż. Krystyna Hornowska
upr. geodez. nr 445 (1.2)
14.12.2009
Spokojna
KW SZ1S/00066963/0
KW SZ1S/00078675/1
KW SZ1S/00164162/2
KW SZ1S/00075854/0
SZOSA
R-V
R-IVb
R-IVa
RIVa
RIVb
B-PsV
B-RIVa
Ps-V
RV
B
169/3
0.1232 ha
0.1232 ha
169/4
0.1257 ha
169/7
0.0746 ha
0.0747 ha
0.5000 ha
55/6
0.1181 ha
Rp 1007
I ETAP
238/10
UZGODNIENIE
BIURO GEODEZJI MIASTA
15 LUTEGO 2010 r.
BGH/EWRAS/7176/10/10776
GŁÓWNY SPECJALISTA
mgr inż. Izabela Filipek
MIASTO SZCZ
Kopia mapy na ps
kartonie tryczno
Załącznik Nr 3
do Uchwały Nr XLVI/1178/10
Rady Miasta Szczecin
z dnia 26 kwietnia 2010 r.