OBIEKT:
m. Szczecin
ul. Lazurowa, Jana z Kolna
obręby 1029, 1037

SKALA 1: 500

"KWADRAT" S.C.
Usługi Geodezyjne
70-766 Szczecin
ul. Żołędziowa 6a
tel. 46-27-949

(Jednostka wykonawstwa geodezyjnego.)

Wykonano metodą:
skanowanie, kalibracja, refusz

Wykonano w ramach roboty geodezyjnej K.E.R.G.: 695/2007 Zgłoszonej w MODGiK w Szczecinie

Kierownik roboty:
Władysław Uścinowicz
upr. nr 8806

Wtórnik niniejszy sporządzono przy wykorzystaniu:
1. mapy zasadniczej w skali 1 : 500
   nr arkuszy 8 - 02 D - 48
2. danych branżowych części uzbrojenia podziemnego
3. pomiaru dodatkowych elementów
   (rzędna wsiąb, drzewostan),
4. opracowanych geodezyjne elementów planu zagospodarowania przestrzennego(linie regulacyjne, osie ulic,).

Prezydent Miasta Szczecina
Miejski Ośrodek Dokumentacji Geodezyjnej i Kartograficznej w Szczecinie
W obszarze oznaczonym linią wg zakr. pom. dokonano aktualizacji treści mapy zasadniczej. Dokumenty z pomiaru uzupełniającego przyjęto do zasobu powiatowego w dniu 14.03.2007r i zaewidencjonowano pod nr Kerg 695/2007
Niniejsza mapa może służyć dla celów projektowych.
Projektowane obiekty budowlane wymagające pozwolenia na budowę podlegają wytyczeniu i inwentaryzacji powykonawczej przez jednostki uprawnione do wykonywania prac geodezyjnych.
Szczecin, dn. 14 marca 2007r
INFORMATYK

Informacje dodatkowe:
1. Układ współrzędnych - lok. m. Szczecina
2. ——— zakres

Na niniejszym wtórniku wykazano projektów obiektów budowlanych, w tym uzbrojenia podziemnego terenu:
1. 1318/06 - eNN proj.
2. 1445/06 - ks, w, kontener proj.

Uzbrojenie podziemne opracowano na podstawie:

1. danych branżowych - z literą B
2. pośredniego ustalenia przebiegu aparaturą elektromagnetyczną - - z literą A.
3. bezpośrednich pomiarów powykonawczych - bez litery.

W związku z tym w częściach 1 i 2 nie gwarantuje się kompletności, a dokładność położenia uzbrojenia jest niższa od dokładności kartometrycznej mapy.

Wszelkie trwałe obiekty budowlane podlegają wytyczeniu przez jednostkę wykonawstwa geodezyjnego. Nie wyklucza się istnienia w terenie innych nie wykazanych na mapie urządzeń podziemnych, które nie zostały załączone do inwentaryzacji i o których brak informacji w inst. branżowych

Aktualność wtórnika na dzień:
08.03.2007r.

Prezydent Miasta Szczecina
MODGiK w Szczecinie
w dniu 14.03.2007r
Nr 345/1/1/07
INFORMATYK

Wpisano do rejestru wtórników w: 3 2 6 2 0 1 1 2 0 9 2 2 3 4 5 / 1 / 1 / 0 7 2 0 0 7 . 0 3 . 1 4 3
(miejsce na pieczątkę)

SZCZECIN, dnia 08.03.2007r.

Kierownik jednostki wykonawstwa geodezyjnego
Władysław Uścinowicz
.....
podpis

Punkty osnów geodezyjnych nr...brak.. podlegają ochronie art. 15, art. 48 ust 1 pkt 3
Prawa geodezyjnego i kartograficznego (Dz. U. z 1989r. Nr 30, poz. 163 z późniejszymi zmianami)

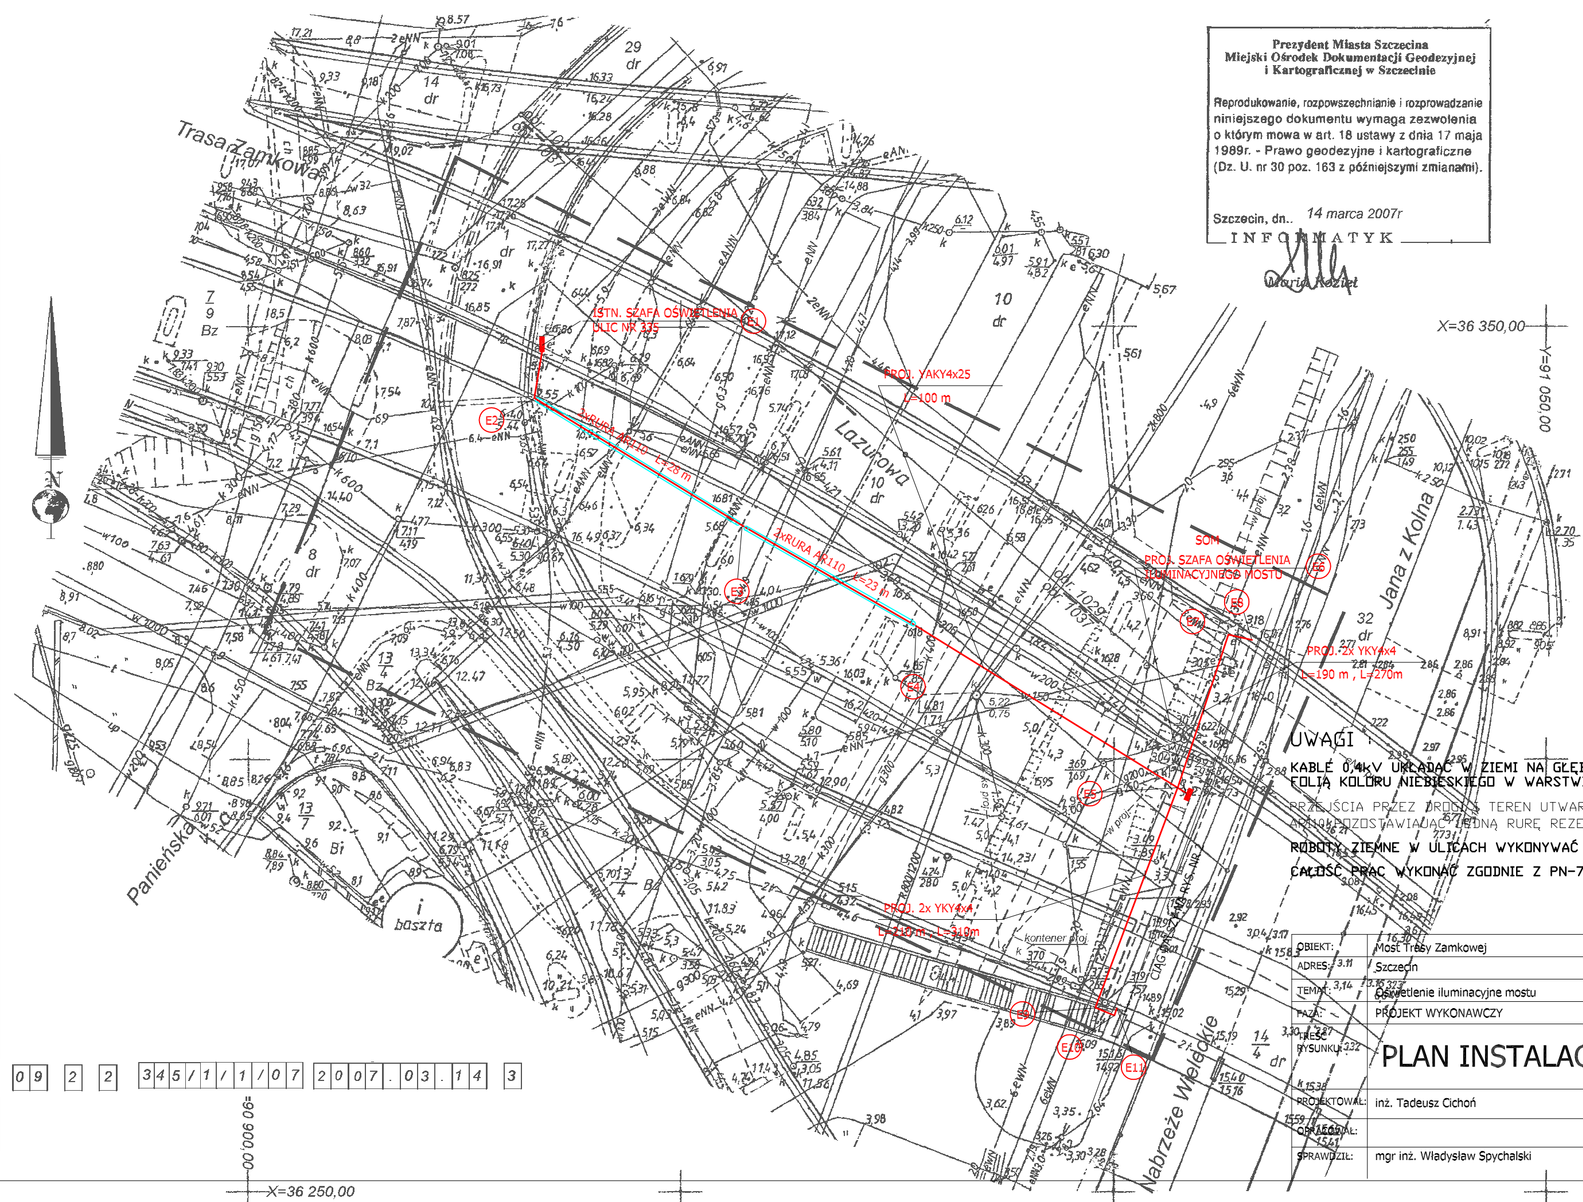

Prezydent Miasta Szczecina
Miejski Ośrodek Dokumentacji Geodezyjnej i Kartograficznej w Szczecinie

Reprodukowanie, rozpowszechnianie i rozprowadzanie niniejszego dokumentu wymaga zezwolenia o którym mowa w art. 18 ustawy z dnia 17 maja 1989r. - Prawo geodezyjne i kartograficzne (Dz. U. nr 30 poz. 163 z późniejszymi zmianami).

Szczecin, dn.. 14 marca 2007r
INFORMATYK

WSPÓŁRZĘDNE KABLI 0,4kV UKŁADANYCH W ZIEMI

LP	Y	X
E1	90933,90	36348,00
E2	90933,00	36341,85
E3	90957,25	36327,00
E4	90977,15	36315,50
E5	91007,45	36296,75
E6	91008,70	36295,95
E7	91013,30	36314,50
E8	91016,05	36313,90
E9	90997,90	36271,35
E10	91000,10	36270,45
E11	91000,40	36271,25

UWAGI

KABLE 0,4kV UKŁADAĆ W ZIEMI NA GŁĘBOKOŚCI 0,7m Z PRZYKRYCIEM FOLIĄ KOLORU NIEBIESKIEGO W WARSTWIE 2x10cm PIASKU

PRZEJŚCIA PRZEZ DROGI I TEREN UTWARDZONY WYKONAĆ W RURACH OCHRONNYCH

W PRZYPADKU ZDAWIADUJĄCEJ DUŻĄ RURĘ, REZERWOWA

ROBOTY ZIEMNE W ULICACH WYKONYWAĆ RĘCZNIE Z ZACHOWANIEM OSTROŻNOŚCI

CAŁOŚĆ PRAC WYKONAĆ ZGODNIE Z PN-76/E-05125

OBIEKT:	Most Trasy Zamkowej	DATA:	KWIECIEŃ 2007
ADRES:	Szczecin		
TEMAT:	Oświetlenie iluminacyjne mostu	BRANŻA:	ELEKTRYCZNA
FAZA:	PROJEKT WYKONAWCZY		
NR RYSUNKU:	PLAN INSTALACJI - TEREN	SKALA: 1:500	NR RYS.: 1
PROJEKTOWAŁ:	inż. Tadeusz Cichoń	272/Sz/84	
SPRAWDZIŁ:	mgr inż. Władysław Spychalski	86/Sz/78	