


KONCEPCJA PROGRAMOWO – PRZESTRZENNA
 DRÓG LOKALNYCH STANOWIĄCYCH POŁĄCZENIE
 TERENÓW POŁOŻONYCH W DZIELNICY PODJUCHY
 NA POKUJDNIE OD AUTOSTRADY A-6

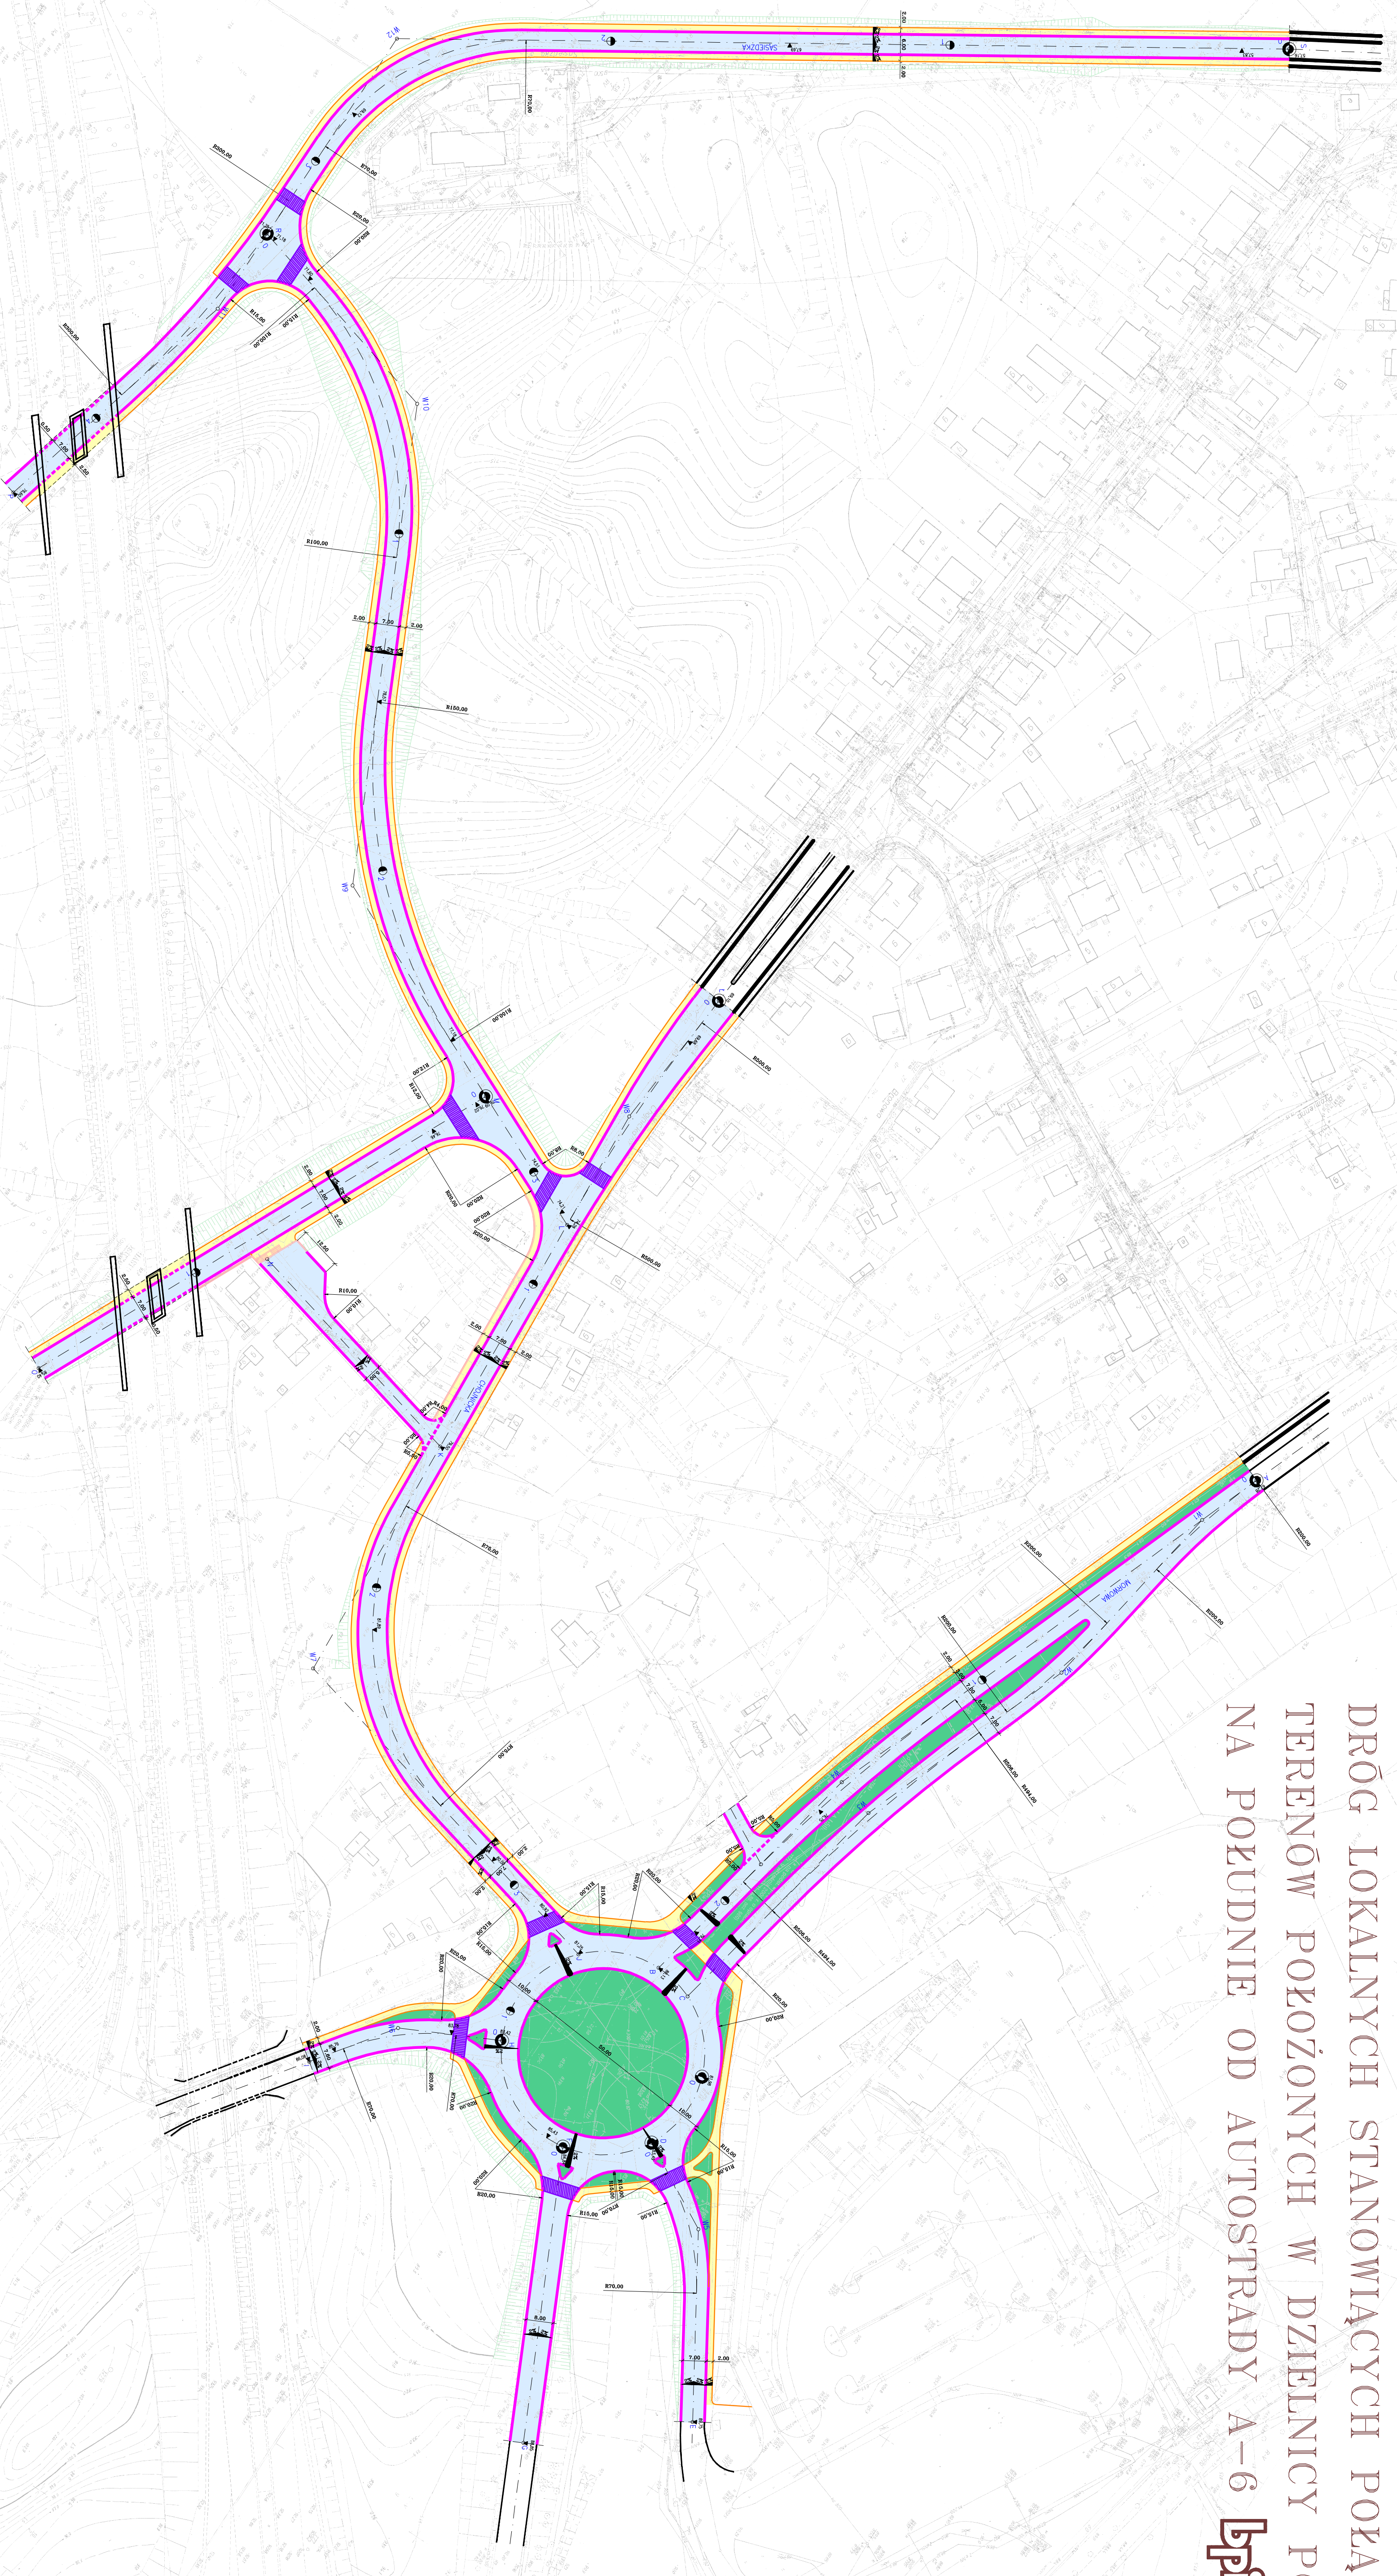

Oznaczenia:

	Asfalty
	Objazdy
	Trasy
	Kierunki szlaków
	Opisany szlak
	Planowana infrastruktura
	Stwierdzony szlak
	Planowana skrajność
	Przebieg szlaków

BpPLK
 Biuro Architektury i Planowania Przestrzennego
 ul. Żurajska 10, 00-811 Warszawa
 tel. (22) 629-42-00, fax (22) 629-42-01
 www.bpplk.pl

Projekt: Koncepcja programowo-przestrzenna dróg lokalnych w dzielnicy Podjuchy na południe od autostrady A-6
 Data: 2022 r.
 Skala: 1:1000