Profil S–P

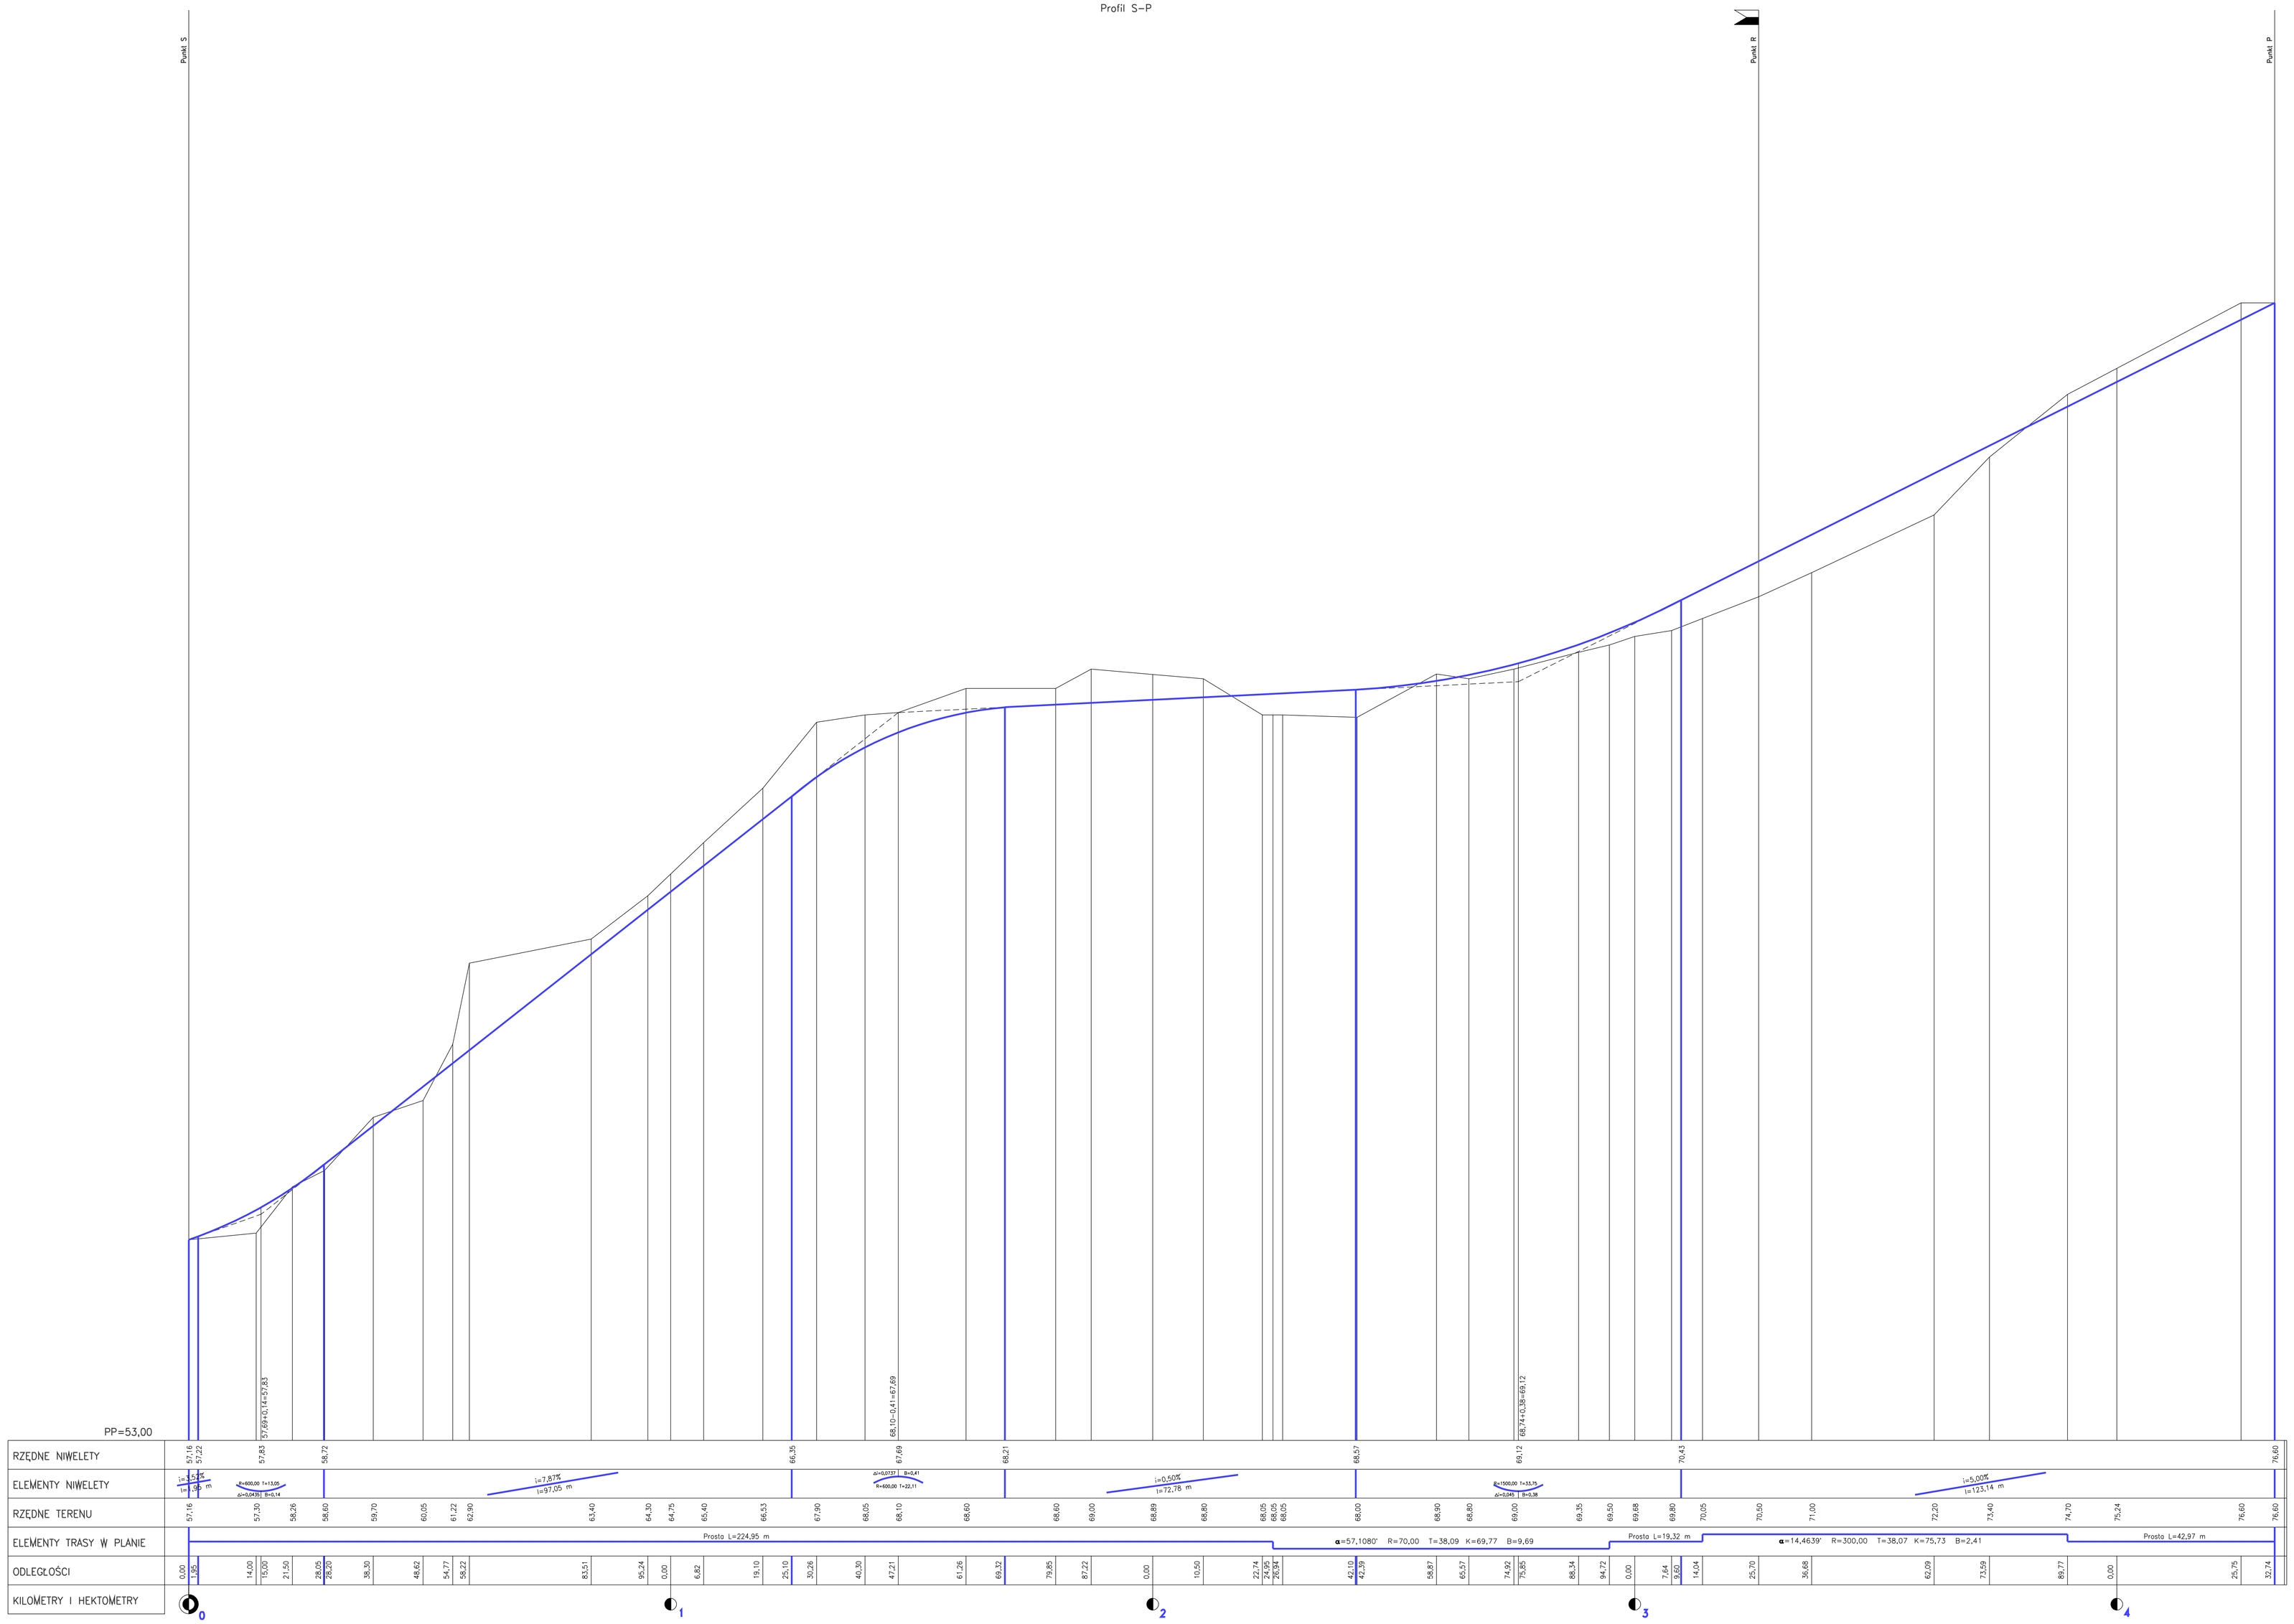

BPIK BIURO PROJEKTÓW INFRASTRUKTURY KOMUNALNEJ 70-206 Szczecin, ul. Owocowa 2a tel.812 26 20, fax/tlf.812 26 21	
PRAWA AUTORSKIE ZASTRZEŻONE (przedmiotowy projekt jest chroniony prawem autorskim zgodnie z art. 1 ust. 1 i art. 8 ustawy z dnia 4 lutego 1994r. o prawie autorskim i prawach pokrewnych z dn. 4 lutego 1994r. (Dzu Nr 24 poz 83 z 23-02-1994r.)	
Tytuł projektu	Droga lokalna stanowiąca połączenie terenów położonych w dzielnicy Podjuchy na południe od autostrady A-6.
Tytuł rysunku	Koncepcja programowo-przestrzenna.
Tytuł rysunku	Profil podłużny S-P.
Projektant: Janusz Zabiełowicz uprawnienia 115/Sz/78	Podpis
Opracował: Mirosława Rzemieniewska	Podpis
Sprawdzający: Andrzej Koniuszek uprawnienia 182/Sz/81	Podpis
Data: czerwiec 2005r.	Nr projektu: BPIK-54-2005
Skala: 1:50/500	Nr rys.: 10