


BUDYNEK SOCIALNO-BIUROWY SPP  
 SZCZECIN, ul. Piotra Skargi 20, dz. nr 61/16

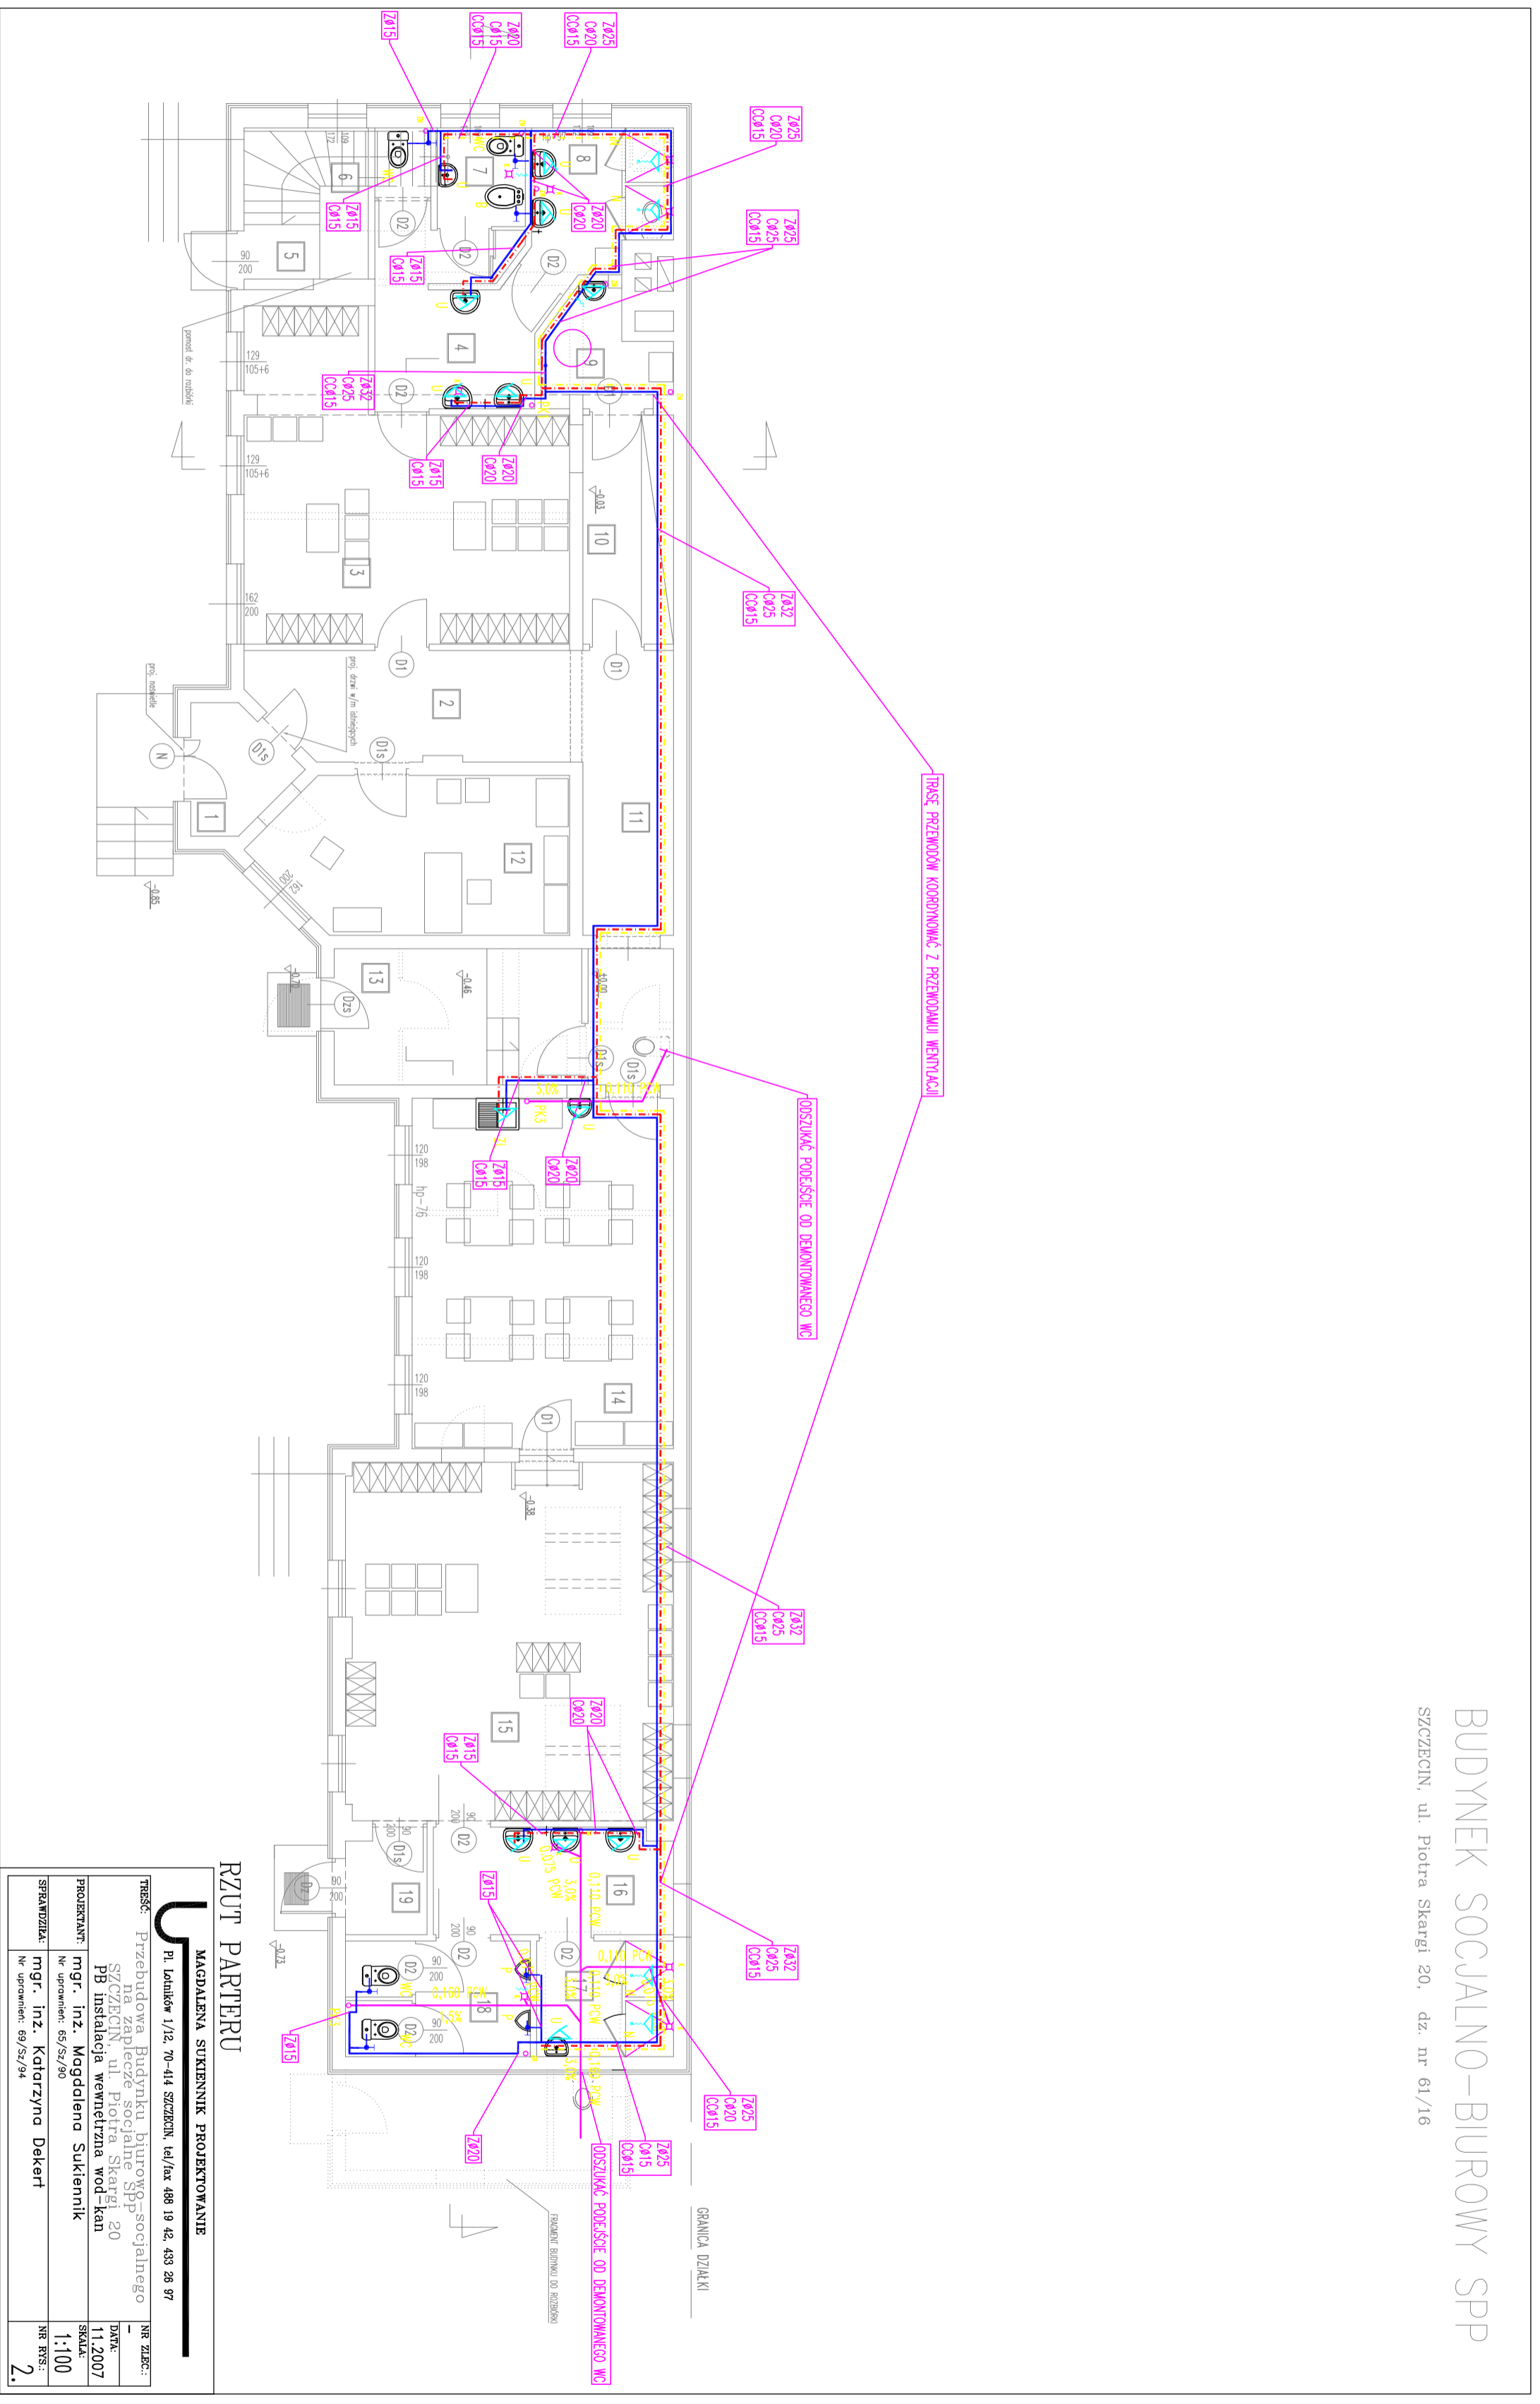

RZUT PARTERU

MAGDALENA SUKIENNIK PROJEKTOWANIE

TRZĘŚĆ	Pl. Łobkiew 1/12, 70-414 SZCZECIN, tel/fax 489 19 42, 433 26 97	NR ZJAZDU	-
PROJEKTANT	Przebudowa Budynku biurowo-socjalnego na zaplecze socjalne SPP SZCZECIN, ul. Piotra Skargi 20 PB Instalacja wentylzjna wod-kan mgr. inż. Magdalena Sukiennik	DATA	11.2007
SPRAWOZDAWCA	mgr. inż. Katarzyna Dekert	SKALA	1:100
		NR RYS.	2.