




Szkoła Podstawowa nr 41

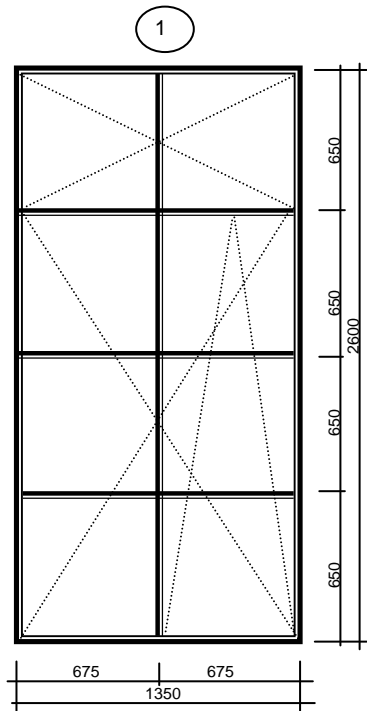


szt 111

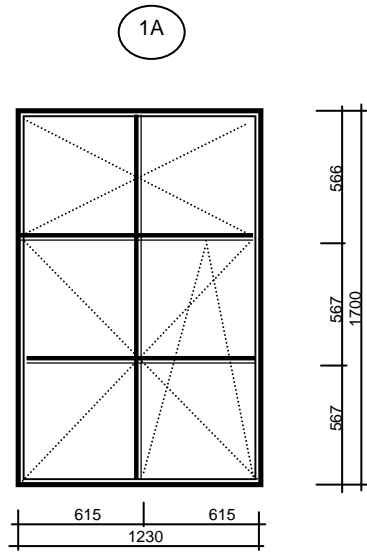


szt 2

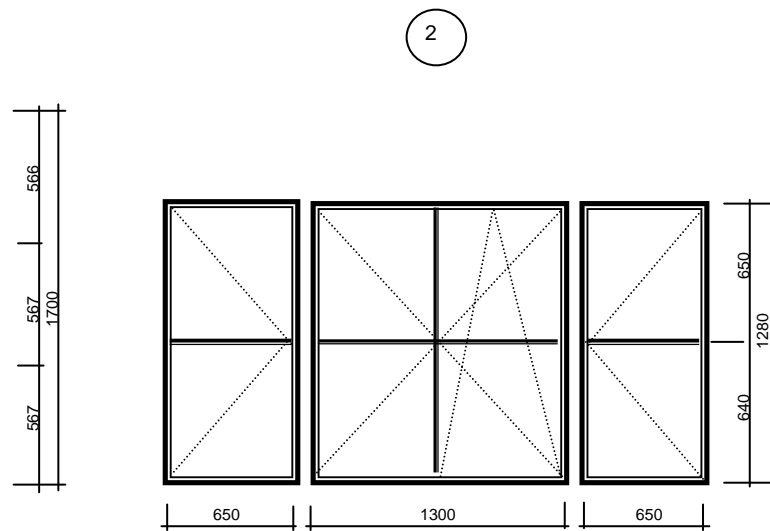


szt 1

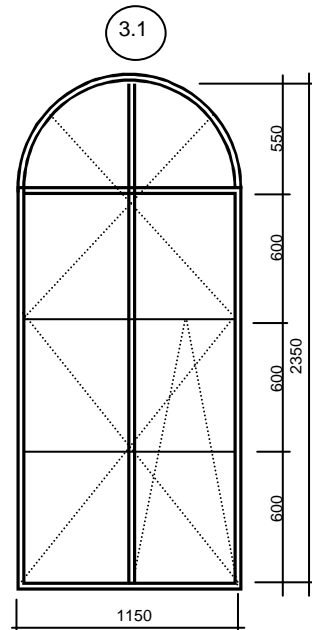

szt 8

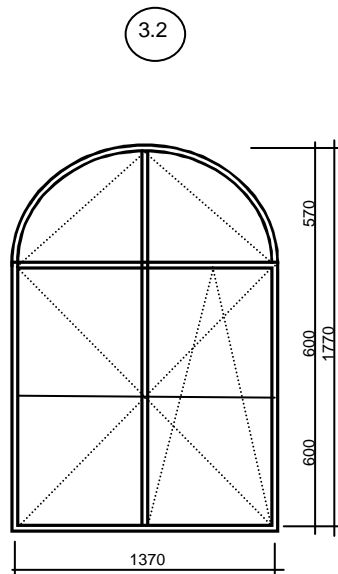


szt 17

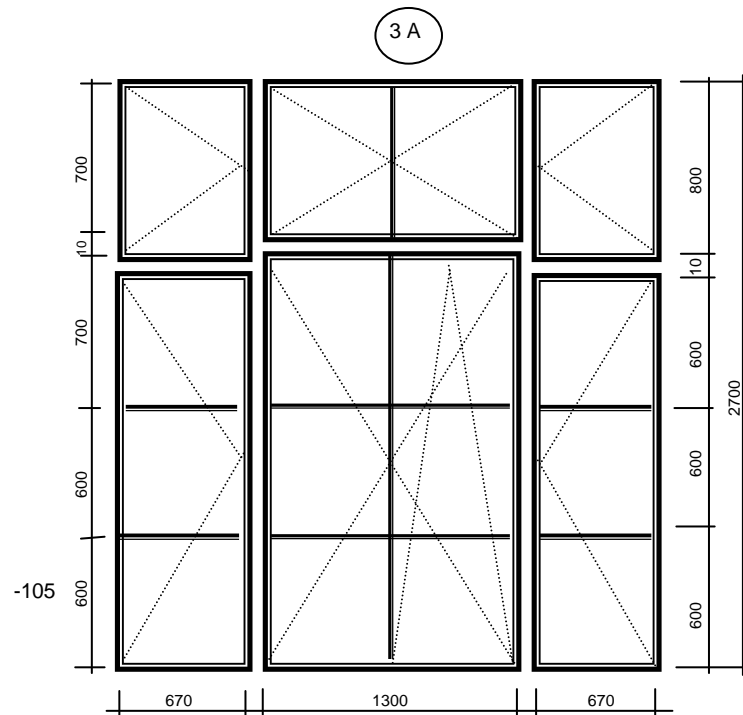

szt 4

Opracował:
mgr inż. Józef Kucharczyk

Szkoła Podstawowa nr 41

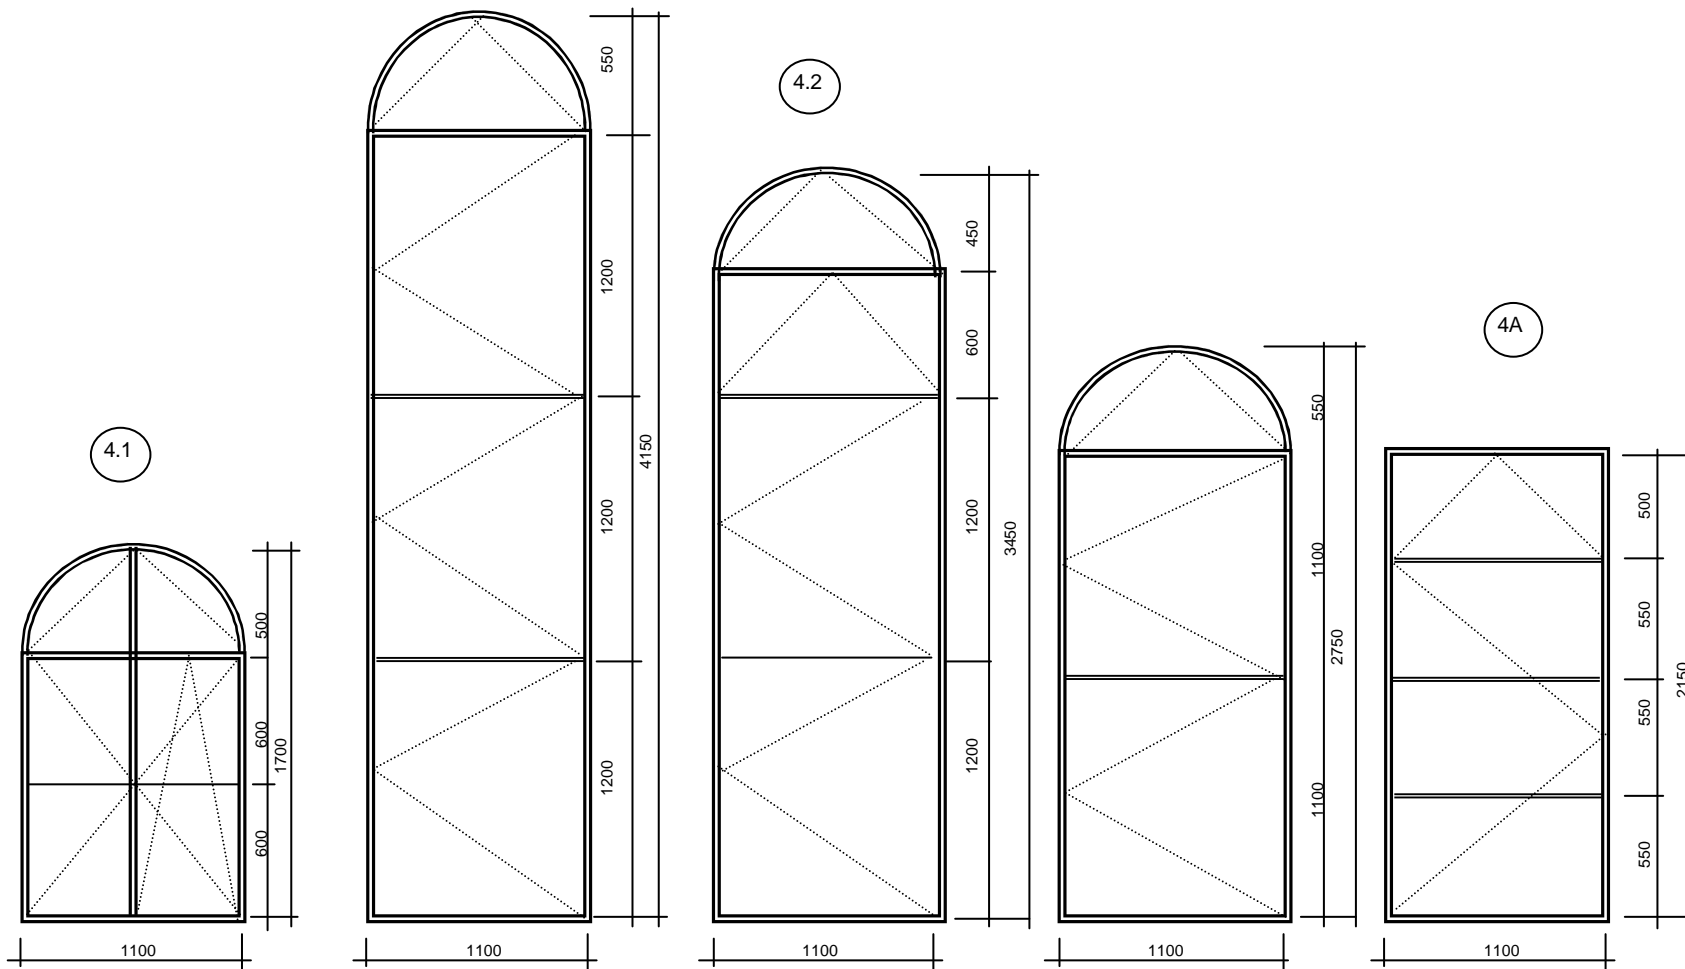

szt 3
Magazyn środków czystości


szt 1
Klatka schodowa

szt 1
Klatka schodowa

szt 1
Klatka schodowa

szt 3
Klatka schodowa

Szkoła Podstawowa nr 41

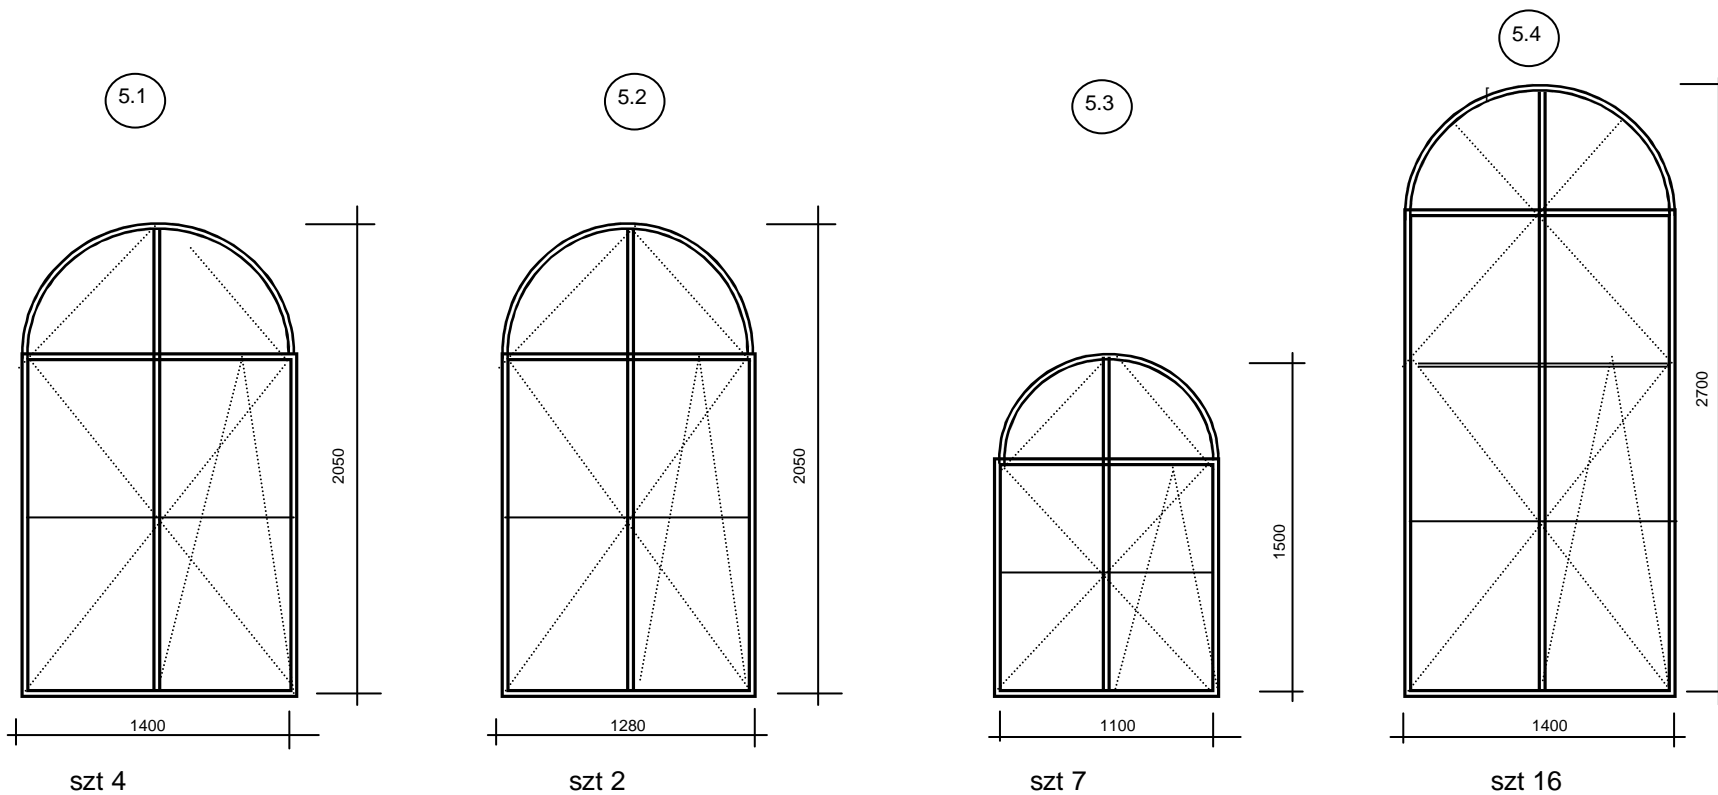

- sekretariat 1
- gabinet dyrektora 2
- księgowość 1

gabinet pielęgniarki

- sala 33 4
- sala 34 3

- gabinet wicedyrektora 1
- dyżurka 1
- WC dziewcząt 2
- wc chłopców 2
- sala komp. 2
- sala 5 4
- sala 6 4

Opracował:
mgr inż. Józef Kucharczyk

maj 2008