


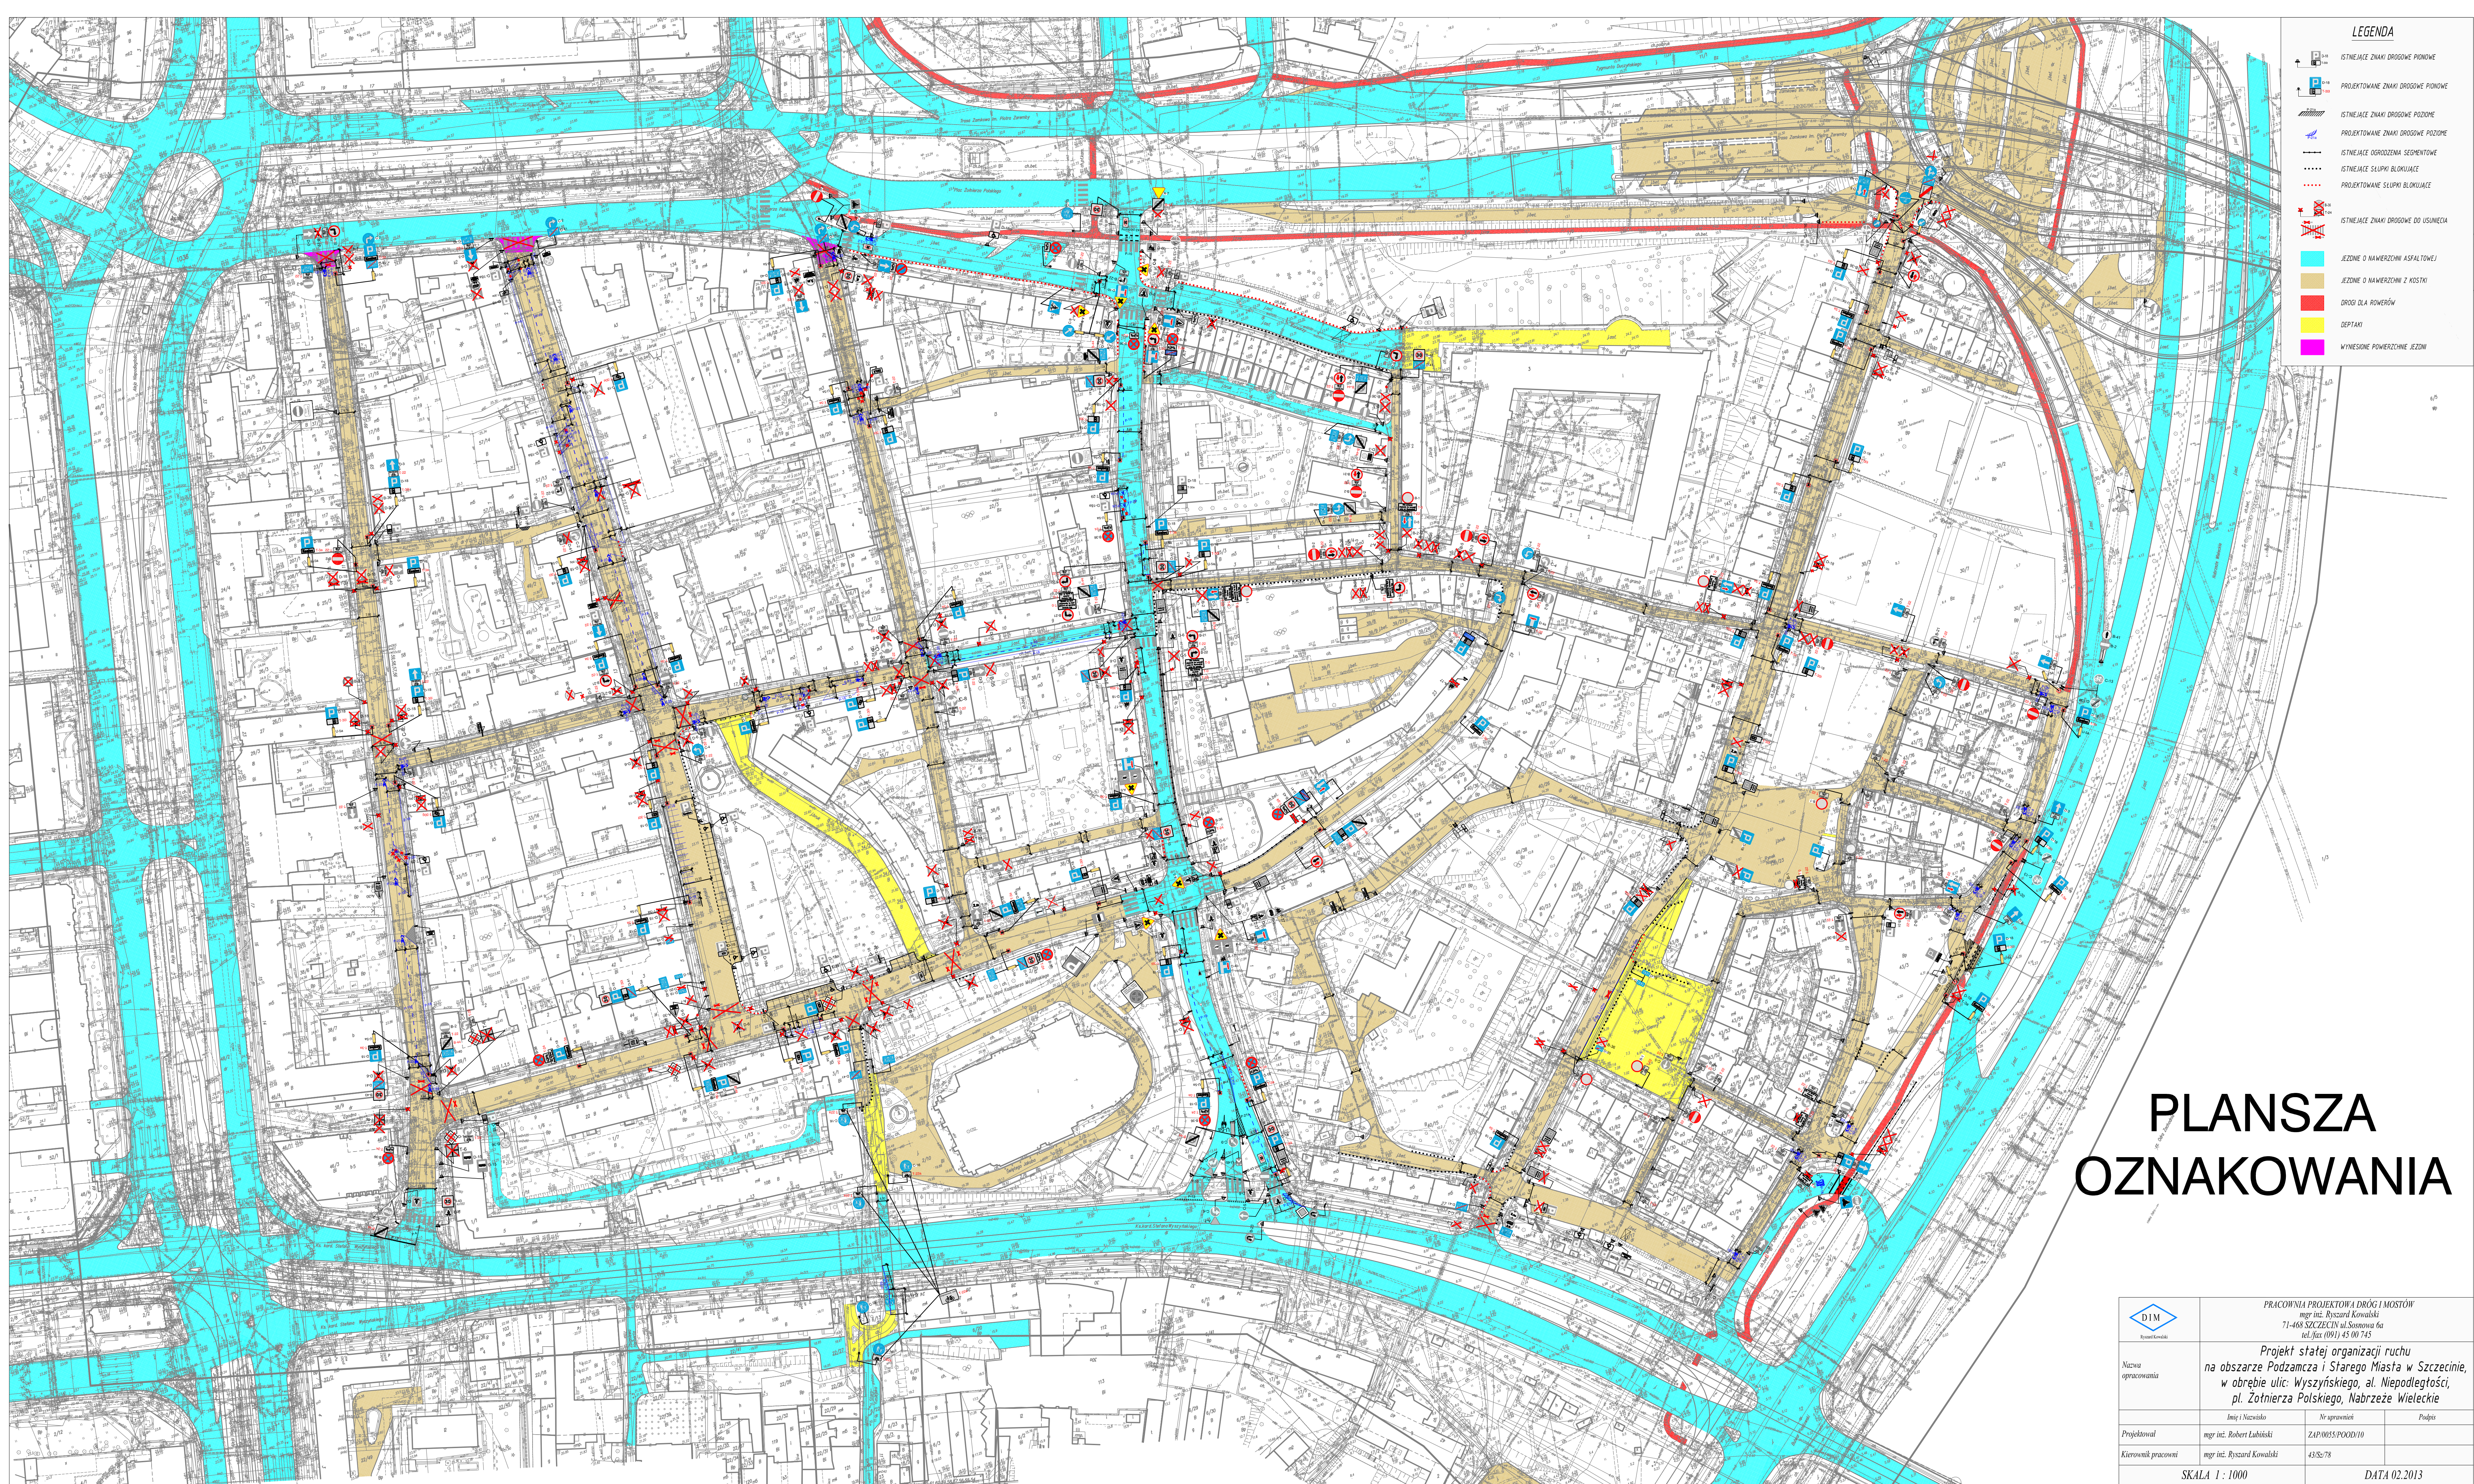

PLANSZA OZNAKOWANIA

Nazwa opracowania	PRACOWNIA PROJEKTOWA DRÓG I MOSTÓW mgr inż. Ryszard Kowalski 71-468 SZCZECIN ul. Sosnowa 6a tel./fax (091) 45 00 745		
	Projekt stałej organizacji ruchu na obszarze Podzamcza i Starego Miasta w Szczecinie, w obrębie ulic: Wyszyńskiego, al. Niepodległości, pl. Żołnierza Polskiego, Nabrzeże Wieleckie		
	Imię i Nazwisko	Nr uprawnień	Podpis
	mgr inż. Robert Lubicki	ZAP/0055/POOD/10	
Projektował	mgr inż. Ryszard Kowalski	43/Sz/78	
Kierownik pracowni			
SKALA 1 : 1000		DATA 02.2013	