

**BIURO PROJEKTÓW
PROJEKT** Sp. z o.o.

71-073 SZCZECIN, UL. KU SŁOŃCU 22c/3

TEL. CENTRALA 091 48 56 176
TEL./FAX 091 48 56 177
DYREKTOR 091 48 56 178

NIP 851-020-52-25
REGON 008240732

PROJEKT BUDOWLANY

- Zjazd do posesji Szeroka 17a (działka nr 35) -

Adres:

Ulica Nowoszeroka w Szczecinie

Inwestor:

Urząd Miejski w Szczecinie
Wydział Inwestycji Miejskich
Szczecin, Pl. Armii Krajowej 1

Projektował:
inż. Th. Makris
upr. 211/Sz/92

Sprawdziła:
L. Kaczyńska
upr. 162/Sz/78

Szczecin, maj 2006

Zawartość opracowania

1. Opis techniczny
2. Spis rysunków
 - nr 1 – Plan sytuacyjno - wysokościowy zjazdu do posesji nr 35
 - nr 2 – Przekroje konstrukcyjne zjazdu

otrzymano - 18.07.2006

ZARZĄD DRÓG I TRANSPORTU MIEJSKIEGO

ul. S. Klonowica 5; 71-241 Szczecin

Tel. +48 (prefix) 91 480 04 44; Fax. +48 (prefix) 91 439 30 03

www.zditm.szczecin.pl e-mail: zditm@zditm.szczecin.pl

Bank PEKAO S.A. I Oddział Szczecin; Konto: 4612403813111100004304403
NIP: 852 23 46 233 REGON: 812 42 41 02

Biuro Projektów „Projekt” Sp. z o. o.
Ul. Ku Słońcu 22c/3
71-073 Szczecin

IRD.PG.7021.1947.06

Szczecin, dn. 13.06.2006r.

Dotyczy: projektu budowlanego ul. Nowoszerokiej

W związku wnioskiem z dnia 13.06.br., protokołem ze spotkania w sprawie dokumentacji projektowej na budowę ul. Nowoszerokiej odcinek od ul. Łukasieńskiego do ul. Szerokiej z dnia 07.07.br., **uzgadniam** projekt budowlany ul. Nowoszerokiej (zmianę w zakresie zjazdu do pos. przy ul. Szerokiej 17a (działka nr 35 z obrębu 2052) z następującą uwagą: zjazd uzgodniony zostaje jako tymczasowy. W przypadku opinii Radcy Prawnego, o której mowa w ww. protokole, potwierdzającą brak podstawy roszczeń wieczystego użytkownika w zakresie skomunikowania działki z ul. Nowoszeroką, należy zrezygnować z wykonania przedmiotowego zjazdu.

Z poważaniem

Z up. Dyrektora
KIEROWNIK DZIAŁU
Inżynierii Ruchu i Dokumentacji

I. Lipińska
Iwona Lipińska

Otrzymują:

1. Adresat
2. a/a

OPIS TECHNICZNY

do zjazdu do posesji nr 35.

Podstawa opracowania

- Podkład geodezyjny 1:500,
- Decyzja nr 434/05 o ustaleniu lokalizacji celu publicznego z dn. 28.12.2005,
- Rozporządzenie Min. Transportu i Gospodarki Morskiej z dn. 02.03.1999 w sprawie warunków technicznych, jakim powinny odpowiadać drogi publiczne i ich usytuowanie,
- Projekt budowlany ul. Nowoszerokiej,
- Wizja lokalna.

Przedmiot opracowania

Przedmiotem opracowania jest zjazd do posesji nr 35 z odcinka drogi łączącej ul. Nowoszeroką z istniejącą ul. Szeroką.

Stan istniejący

Obecnie zjazd na teren działki nr 35 odbywa się z ulicy Szerokiej przez działkę nr 34.

Właściciel działki nr 34 i 35 dzierżawi od Gminy część działki nr 16/7. Działka nr 16/7 w całości wchodzi w linie regulacyjne projektowanej ulicy Nowoszerokiej. Teren działki nr 34 i 35 oraz powierzchnia części działki nr 16/7 jest ogrodzona. Zjazd na teren działki nr 34 i 35 oraz plac manewrowy przy bud. nr 17 i 17a posiada nawierzchnię utwardzoną.

Rozwiązanie projektowe



Zjazd na dz. nr 35 zaprojektowano o szerokości 3,50m, skosy krawężnika zaprojektowano pod kątem 45 stopni. Nawierzchnię zjazdu zaprojektowano z kostki granitowej (materiał z rozbiórki), na podsypce cem. – piaskowej grub. 5cm, podbudowie z kamienia łamanego grub. 15cm, warstwie odcinającej z piasku gruboziarnistego grub. 10cm. Zjazd obramowano krawężnikiem betonowym 15x20 cm. Krawężnik wtopiono równo z powierzchnią zjazdu. Krawężnik powinien wystawać nad terenem około 4cm.

Krawężnik przy zjeździe od strony ul. Nowoszerokiej należy obniżyć do wysokości 3cm nad powierzchnią jezdni.

Wody opadowe z powierzchni zjazdu odprowadza się bezpośrednio w otaczający teren. Od ścieżki rowerowej w kierunku jezdni ul. Nowoszerokiej spadek podłużny zjazdu wynosi 2%, a na pozostałym odcinku w kierunku dz. nr 35 3,5%.

Opracował:
inż. Thomas Makris



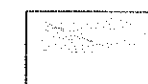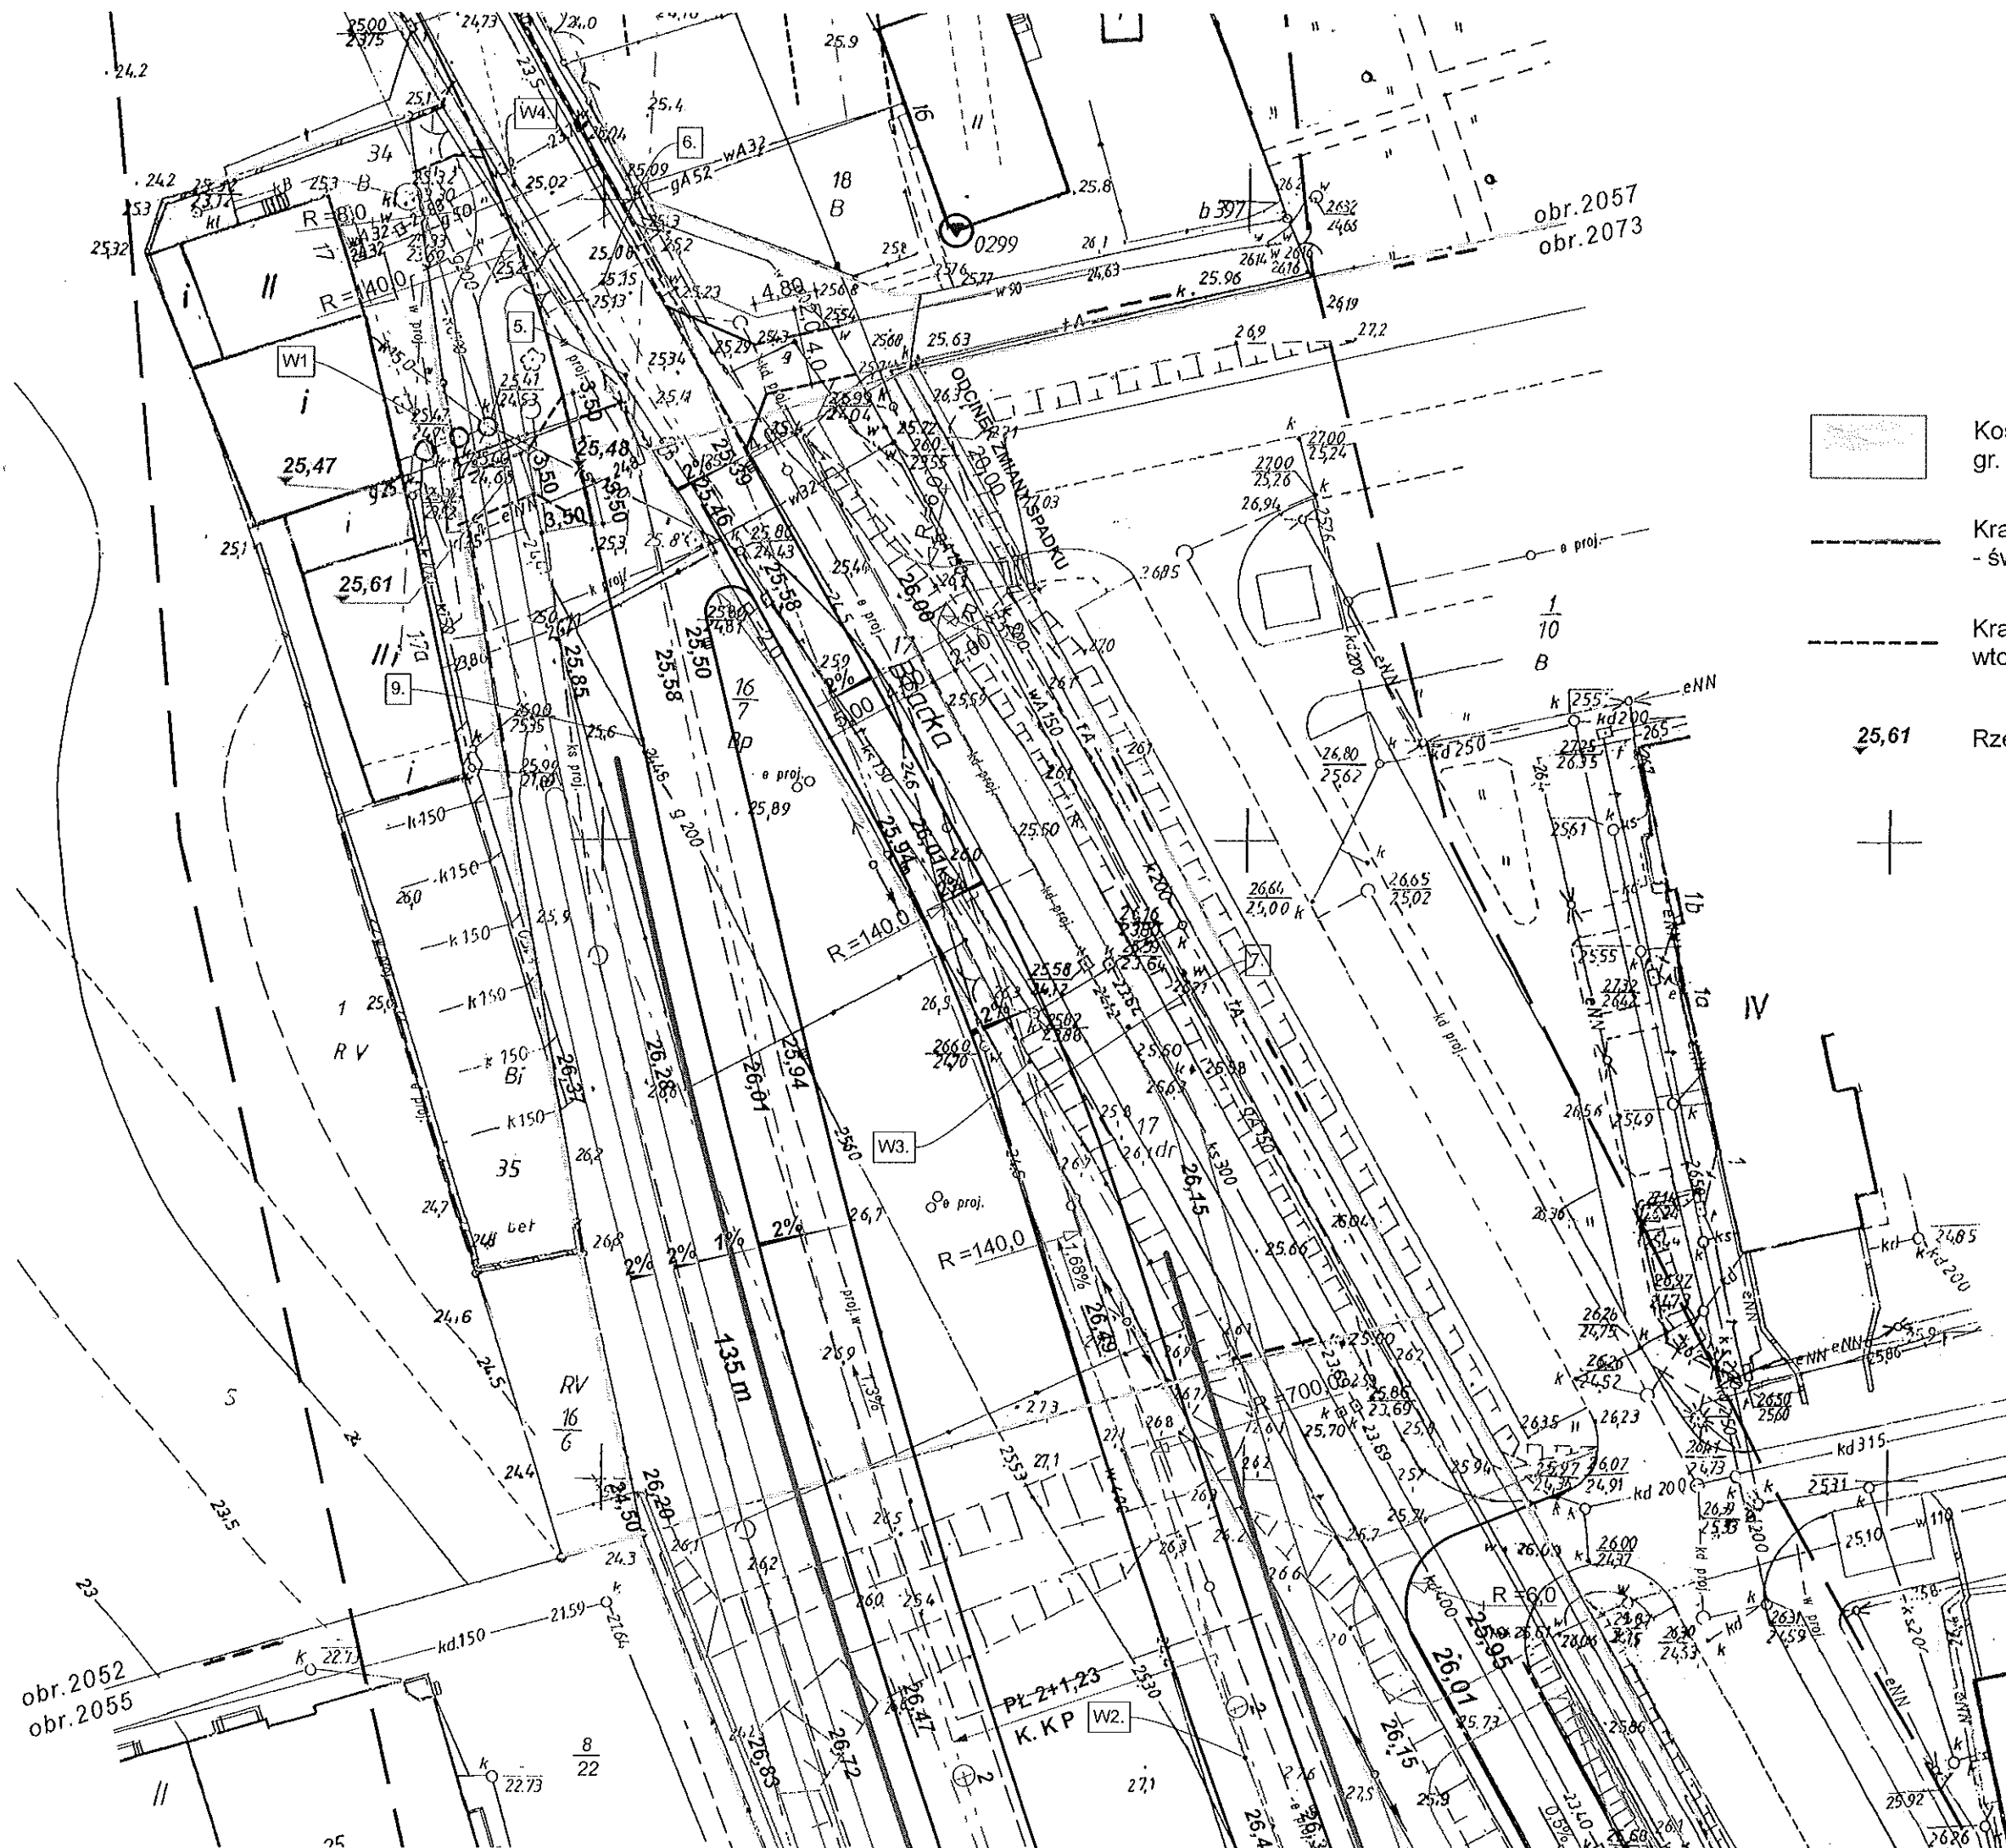

Kostka betonowa szara,
gr. 8,0 cm



Krawężnik betonowy obniżony
- światło 3 cm




Krawężnik betonowy 15x30 cm
wtopiony

25,61


Rzędne projektowane




Opis: Budowa ulicy Nowoszerokiej w Szczecinie			
Adres: SZCZECIN,			
Zespół projektowy			
Projektant	inż. Thomas Makris	211/Sz/92	
Opracował	inż. arch. Ewa Słynarska		
Sprawdził	Lucyna Kaczyńska	162/Sz/79	
Rysunek			
PLAN SYTUACYJNO - WYSOKOŚCIOWY ZJAZDU DO POSESJI NR 35			
BRANŻA DROGOWA		HR. RYS.	
SKALA: 1:500	DATA: IV. 2006r.	1	

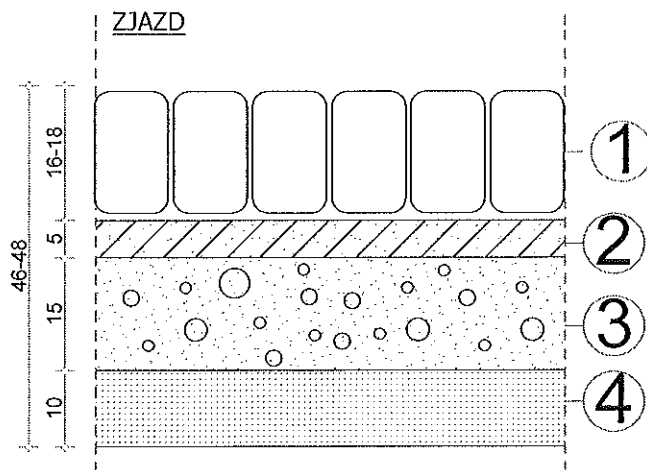

KRAWĘZNIK 20X30 OBNIŻONY

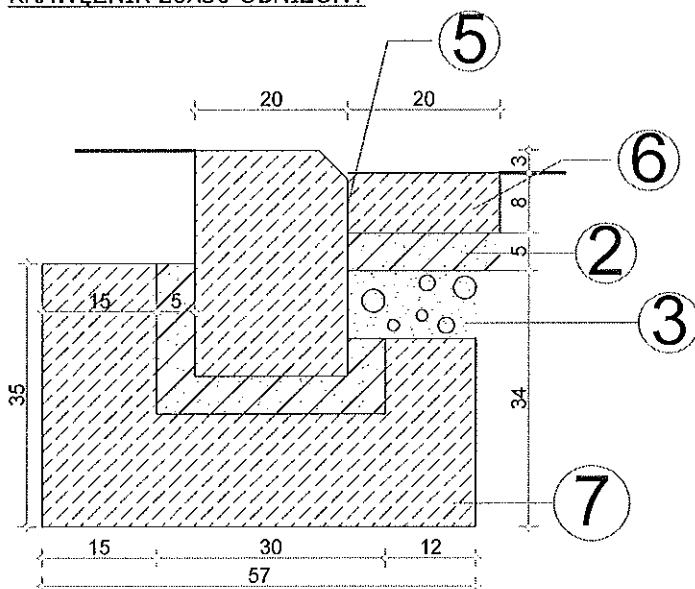

KRAWĘZNIK WTOPIONY

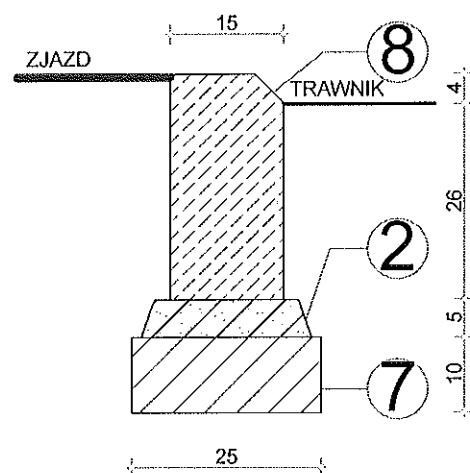

- ① Kostka kamienna rzędowa - materiał z rozbiórki
- ② Podsypka cem-piaskowa 1 : 4
- ③ Podbudowa pomocnicza z kruszywa kamiennego stabilizowanego mechanicznie
- ④ Piasek gruboziarnisty
- ⑤ Krawężnik betonowy 20 x 30 cm
- ⑥ Kostka betonowa szara 8 x 10 x 20 cm
- ⑦ Ława betonowa B - 15
- ⑧ Krawężnik betonowy 15 x 30 cm

Obiekt :		
Budowa ulicy Nowoszerokiej w Szczecinie		
Adres :		
SZCZECIN ,		
Zespół projektowy		
Projektował	inż. Thomas Makris	211/Sz/92
Opracował	arch. Ewa Słynarska	
Sprawdził	Lucyna Kaczyńska	162/Sz/79
Rysunek		
Przekroje konstrukcyjne		
DROGI		NR RYS.
SKALA:	DATA:	
1 : 10	IV.06r.	2