
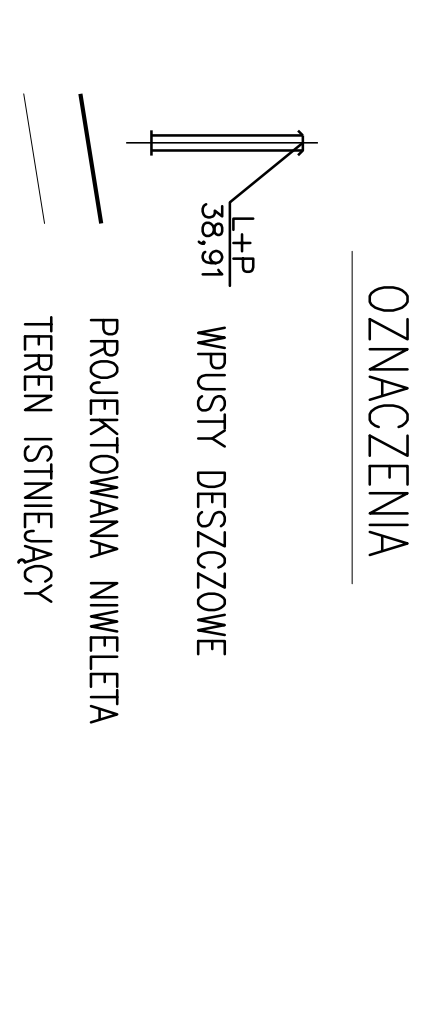
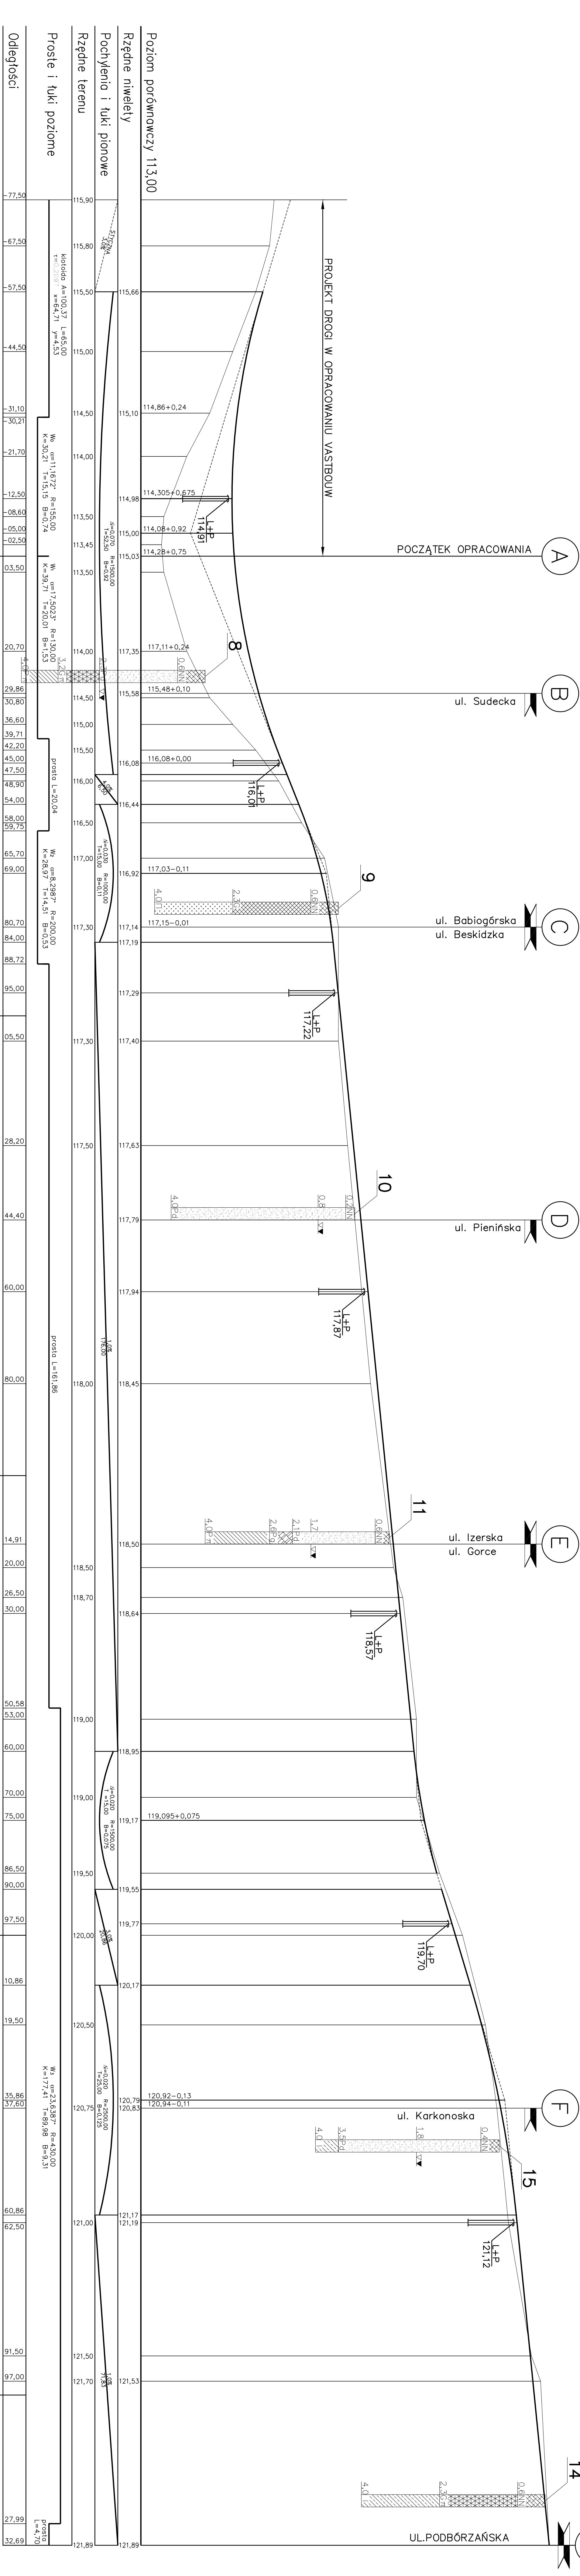


DROGA ABCDEFG

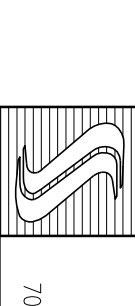

 <p>PRACOWNIA PROJEKTOWA SIERAK 70-453 Szczecin, Al. Wolności 99, tel./fax (091) 4230047, treska@poczta.onet.pl</p>	
NAZWA I ADRES	OSIEDLE ZABUDOWY JEDNORODZINNEJ PRZY UL. PODBÓRZAŃSKIEJ W SZCZECINIE
OBIEKTU:	DZIAŁKA NR 24/100
NAZWA RYSUNKU:	PROFIL PODŁUŻNY DROGI ABCDEFG
RODZAJ OPRAWOWANIA:	PROJEKT WYKONAWCZY
PROJEKTOWAŁ:	ZYGMUNT SOBOLEWSKI inż. nr 270/52/85 specjal. konstr. inż. w zakresie dróg
OPRAWOWAŁ:	mjr inż. Paweł Misicki inż.
BRANŻA:	DROGOWA
DATA:	01-2008
SKALA:	1:50/500
RYS. NR:	3

Prace autorskie zastrzeżone. Projekt ten jest chroniony prawem autorskim. Zestaw z zestawu o prawie autorskim, kopowanie, powielanie, odstępwanie i udostępnianie innym bez zgody autora jest zabronione. I podlega karze.