


SCHODY WEWNĘTRZNE sze. r. 1,2m

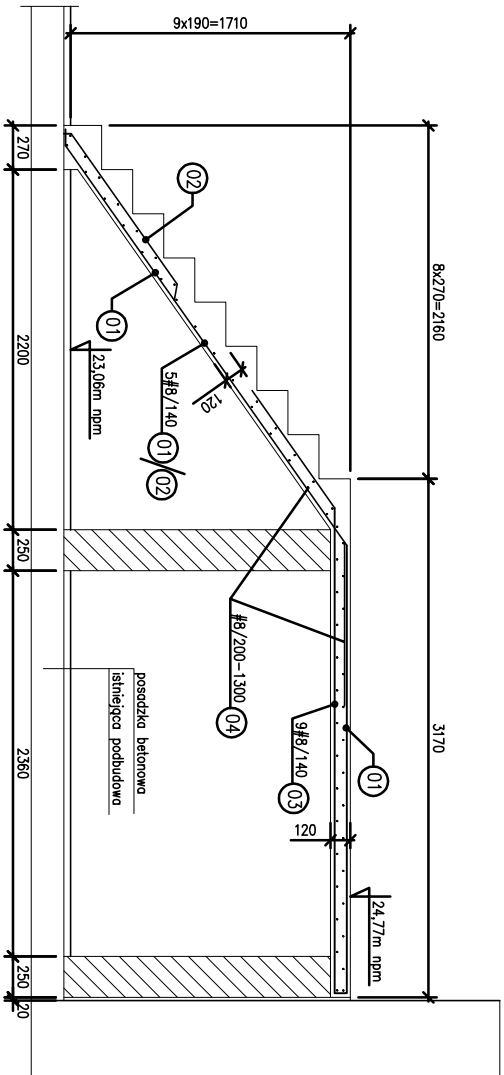

BETON C16/20
 STAL RB500W
 OTULINA: 2,5cm

- Uwagi:
- powierzchnie betonowe podestu i słopni należy zatrzeć na gładko
 - balustradę ze stali S135 wykonać wg rys.4

